


Asemakaava-alueen osoitteenvahvistus n:o [4563](#)

16.5.2019, Osoitevastaava

Yla_Pispala, 213

Kiint.tunnus	Osoite	Vanha kiinteistö tai rakennus mihin kohdistuu	Os.vahv. aiheuttaja
213-1024-33	Pispalanharju 24b poistettu osoite: Pispalanharju 24	213-1024-4-001 (muuntamo) 213-1024-4-002 (suunniteltu muuntamo)	Tj 18.4.2019
213-1024-4	Pispalanharju 24a poistettu osoite: Pispalanharju 24	213-1024-4	-"-

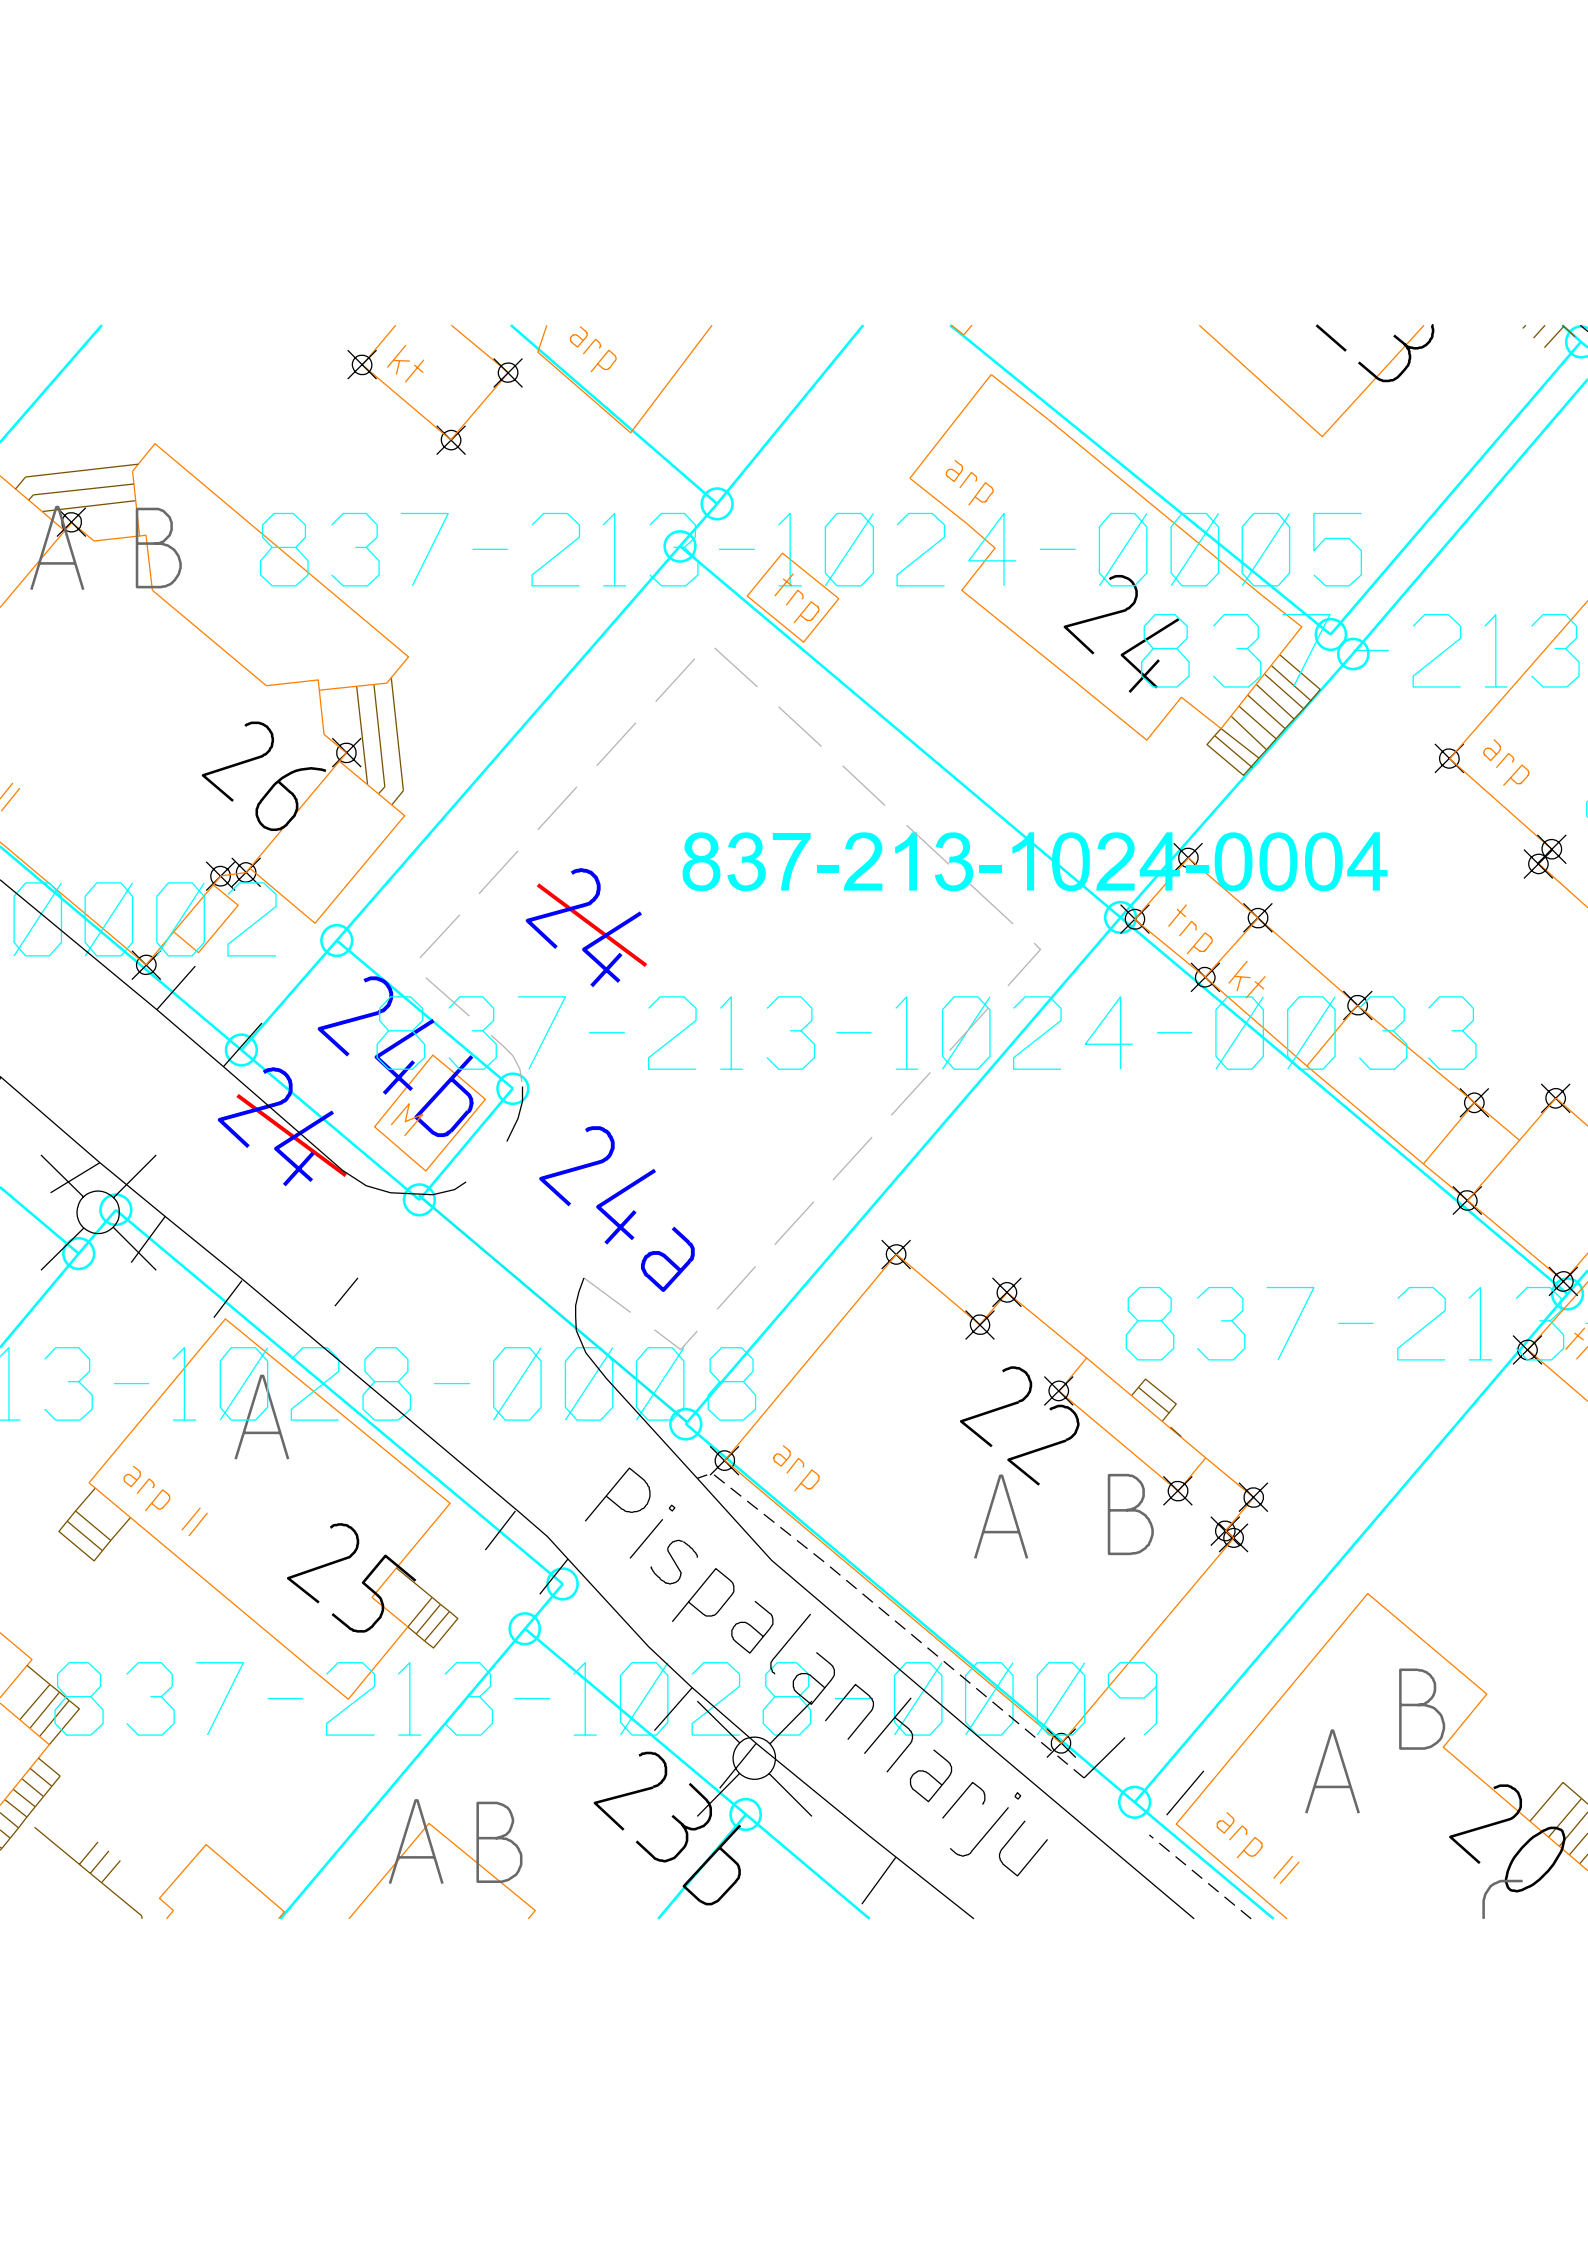

A B

837-213-1024-0005

26
837-213-1024-0002

26

837-213-1024-0004

24
24
24

837-213-1024-0003

837-213-1028-0008

A

arp II

25

Pispalanharju

22
A B

837-213-1028-0009

A B

23

A B

arp II

20