


Asemakaava-alueen osoitevahvistus n:o [4565](#)

16.5.2019, Osoitevastaava

IX, 109

Kiint.tunnus	Osoite	Vanha kiinteistö tai rakennus mihin kohdistuu	Os.vahv. aiheuttaja
109-990-4	Ranta-Tampellan katu 2 Pumppuasemanraitti 1 Horisontti 2	109-990-2	Tj 14.5.2019
109-990-5	Ranta-Tampellan katu 4 Pumppuasemanraitti 3	-"	-"
109-990-6	Ranta-Tampellan katu 6 Pumppuasemanraitti 5	-"	-"

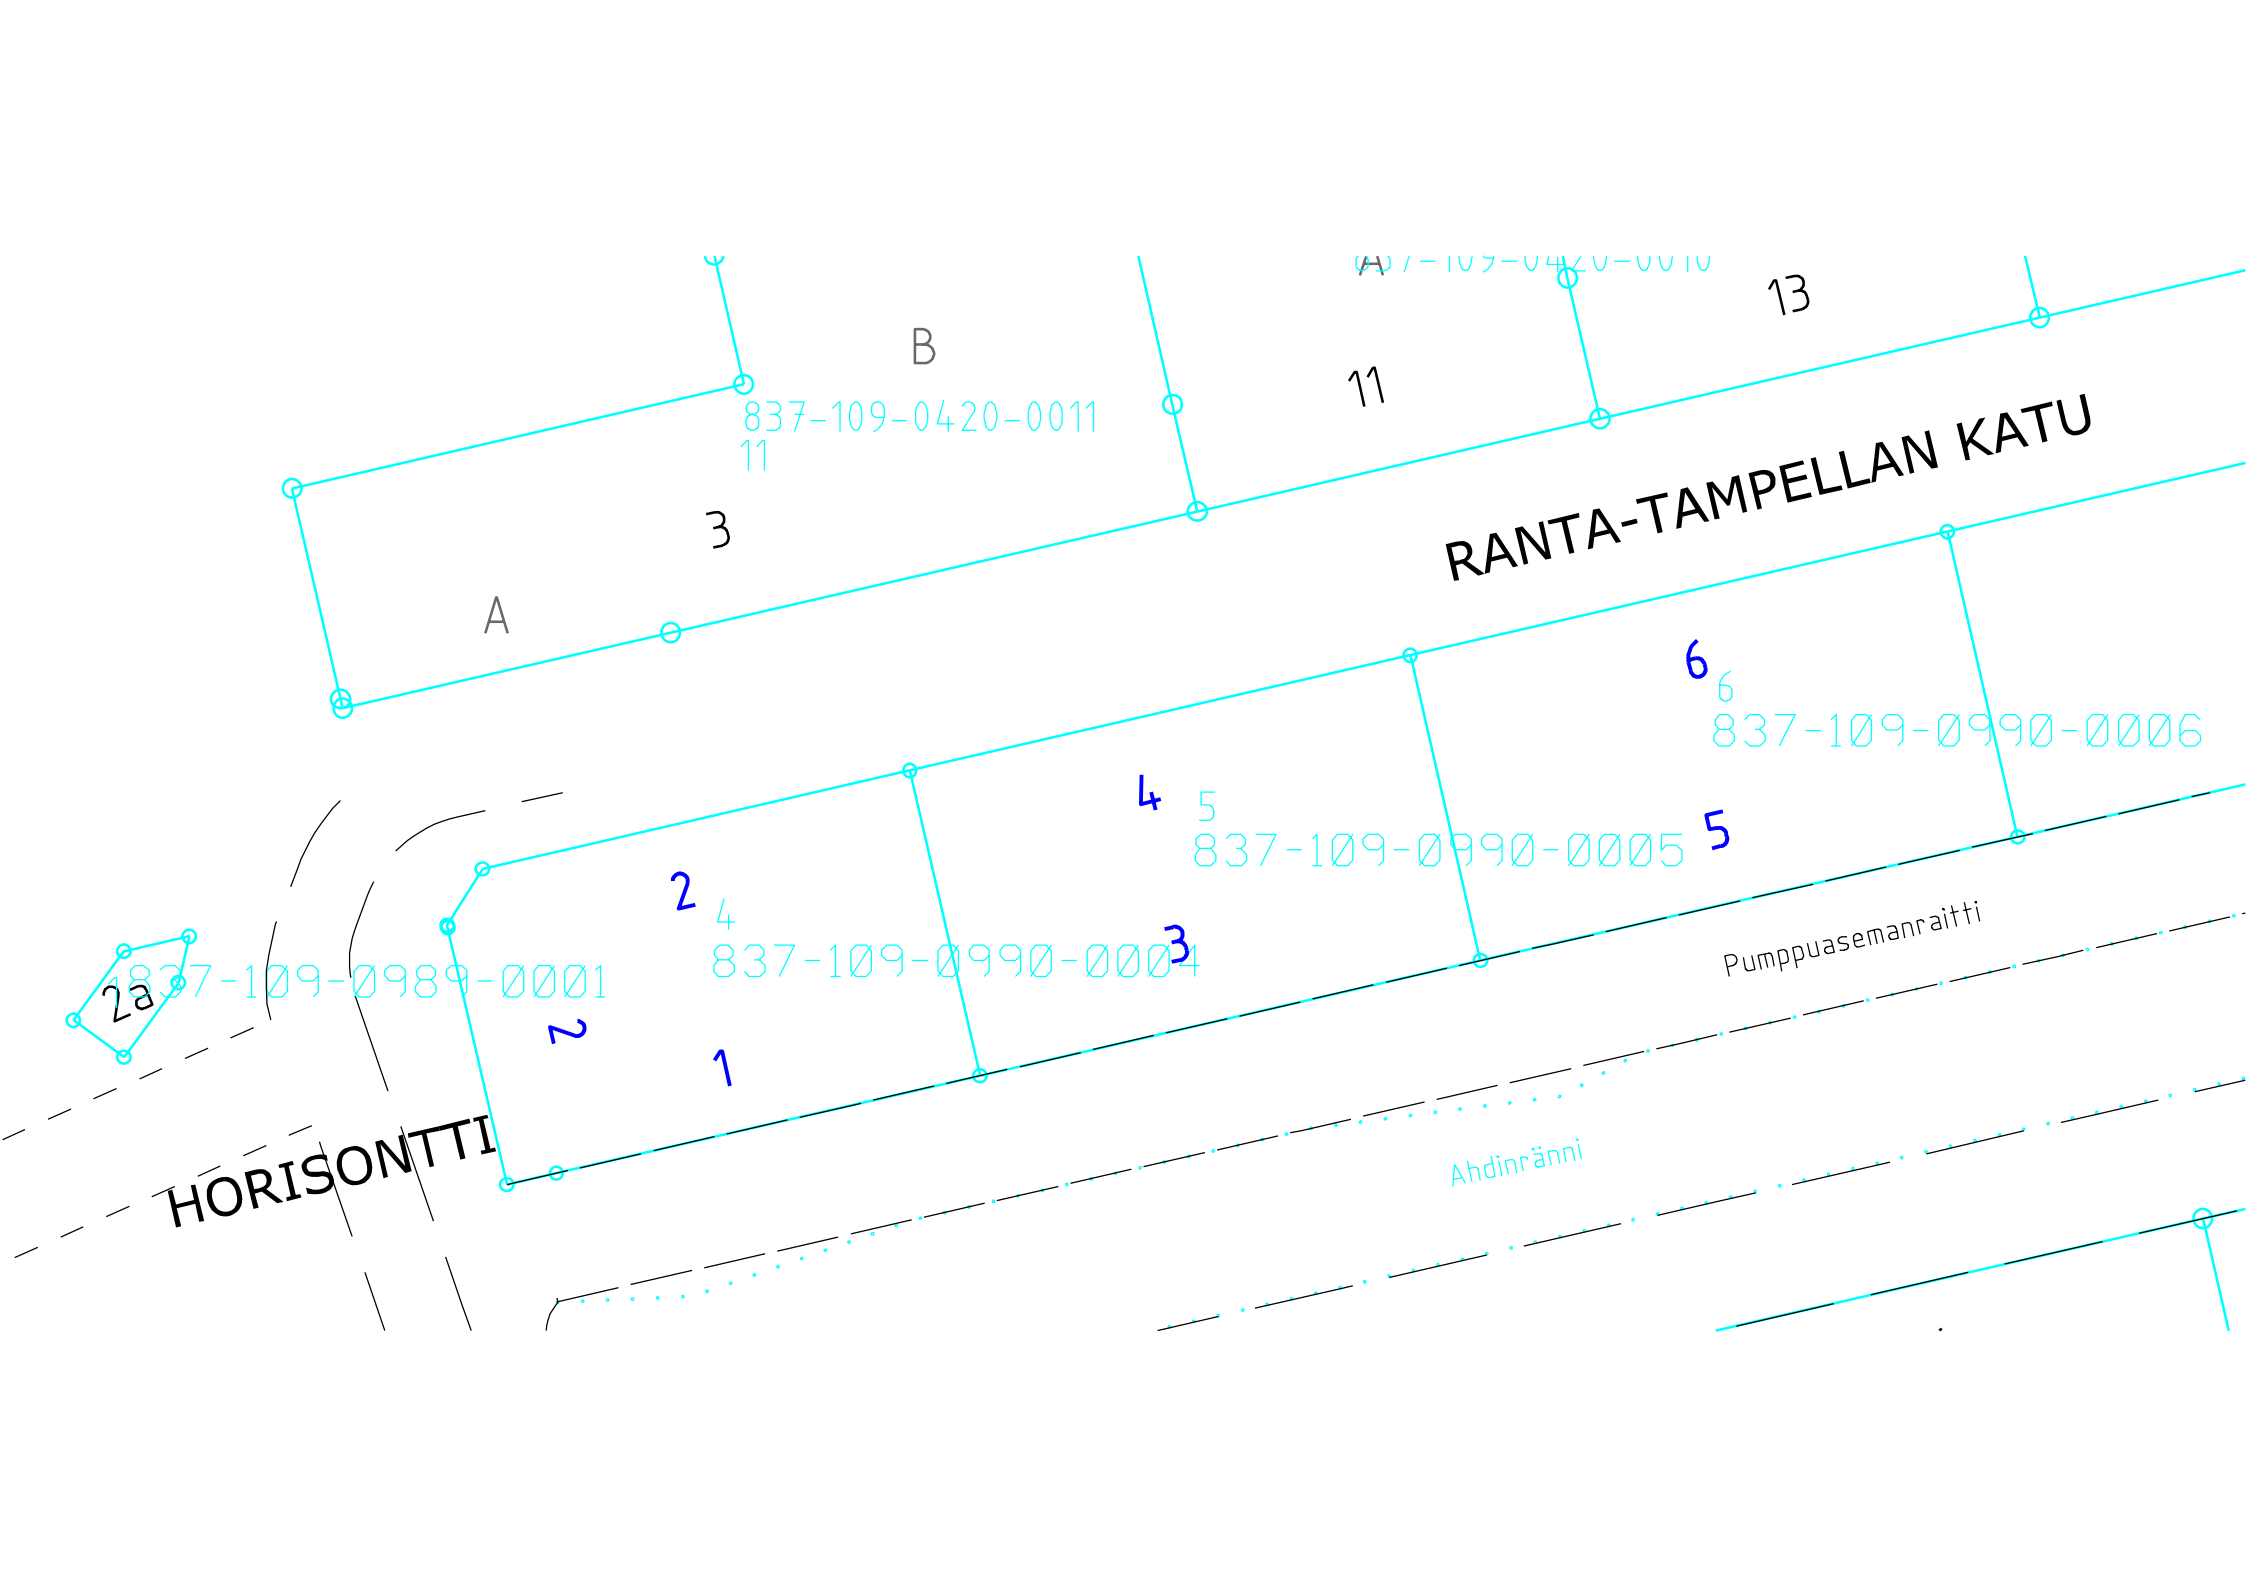

RANTA-TAMPELLAN KATU

HORISONTTI

Pumppuasemanraitti

Ahdinränni

837-109-0420-0011
11

837-109-0420-0010
13

6
837-109-0990-0006

5
837-109-0990-0005

837-109-0990-0004

837-109-0989-0001

A

B

3

11

13

6

4

5

5

2

4

3

2

1

2a