


Asemakaava-alueen osoitevahvistus n:o [4639](#)

28.10.2019, Osoitevastaava

## Ryydynpohja, 270

Kiint.tunnus	Osoite	Vanha kiinteistö tai rakennus mihin kohdistuu	Os.vahv. aiheuttaja
270-2675-4	Suokorvenkatu 2 --- Myllypuronkatu 4	270-2675-2	Tj 28.10.2019
270-2675-5	Suokorvenkatu 6 poistettu osoite: Suokorvenkatu 4	270-2675-3	-"

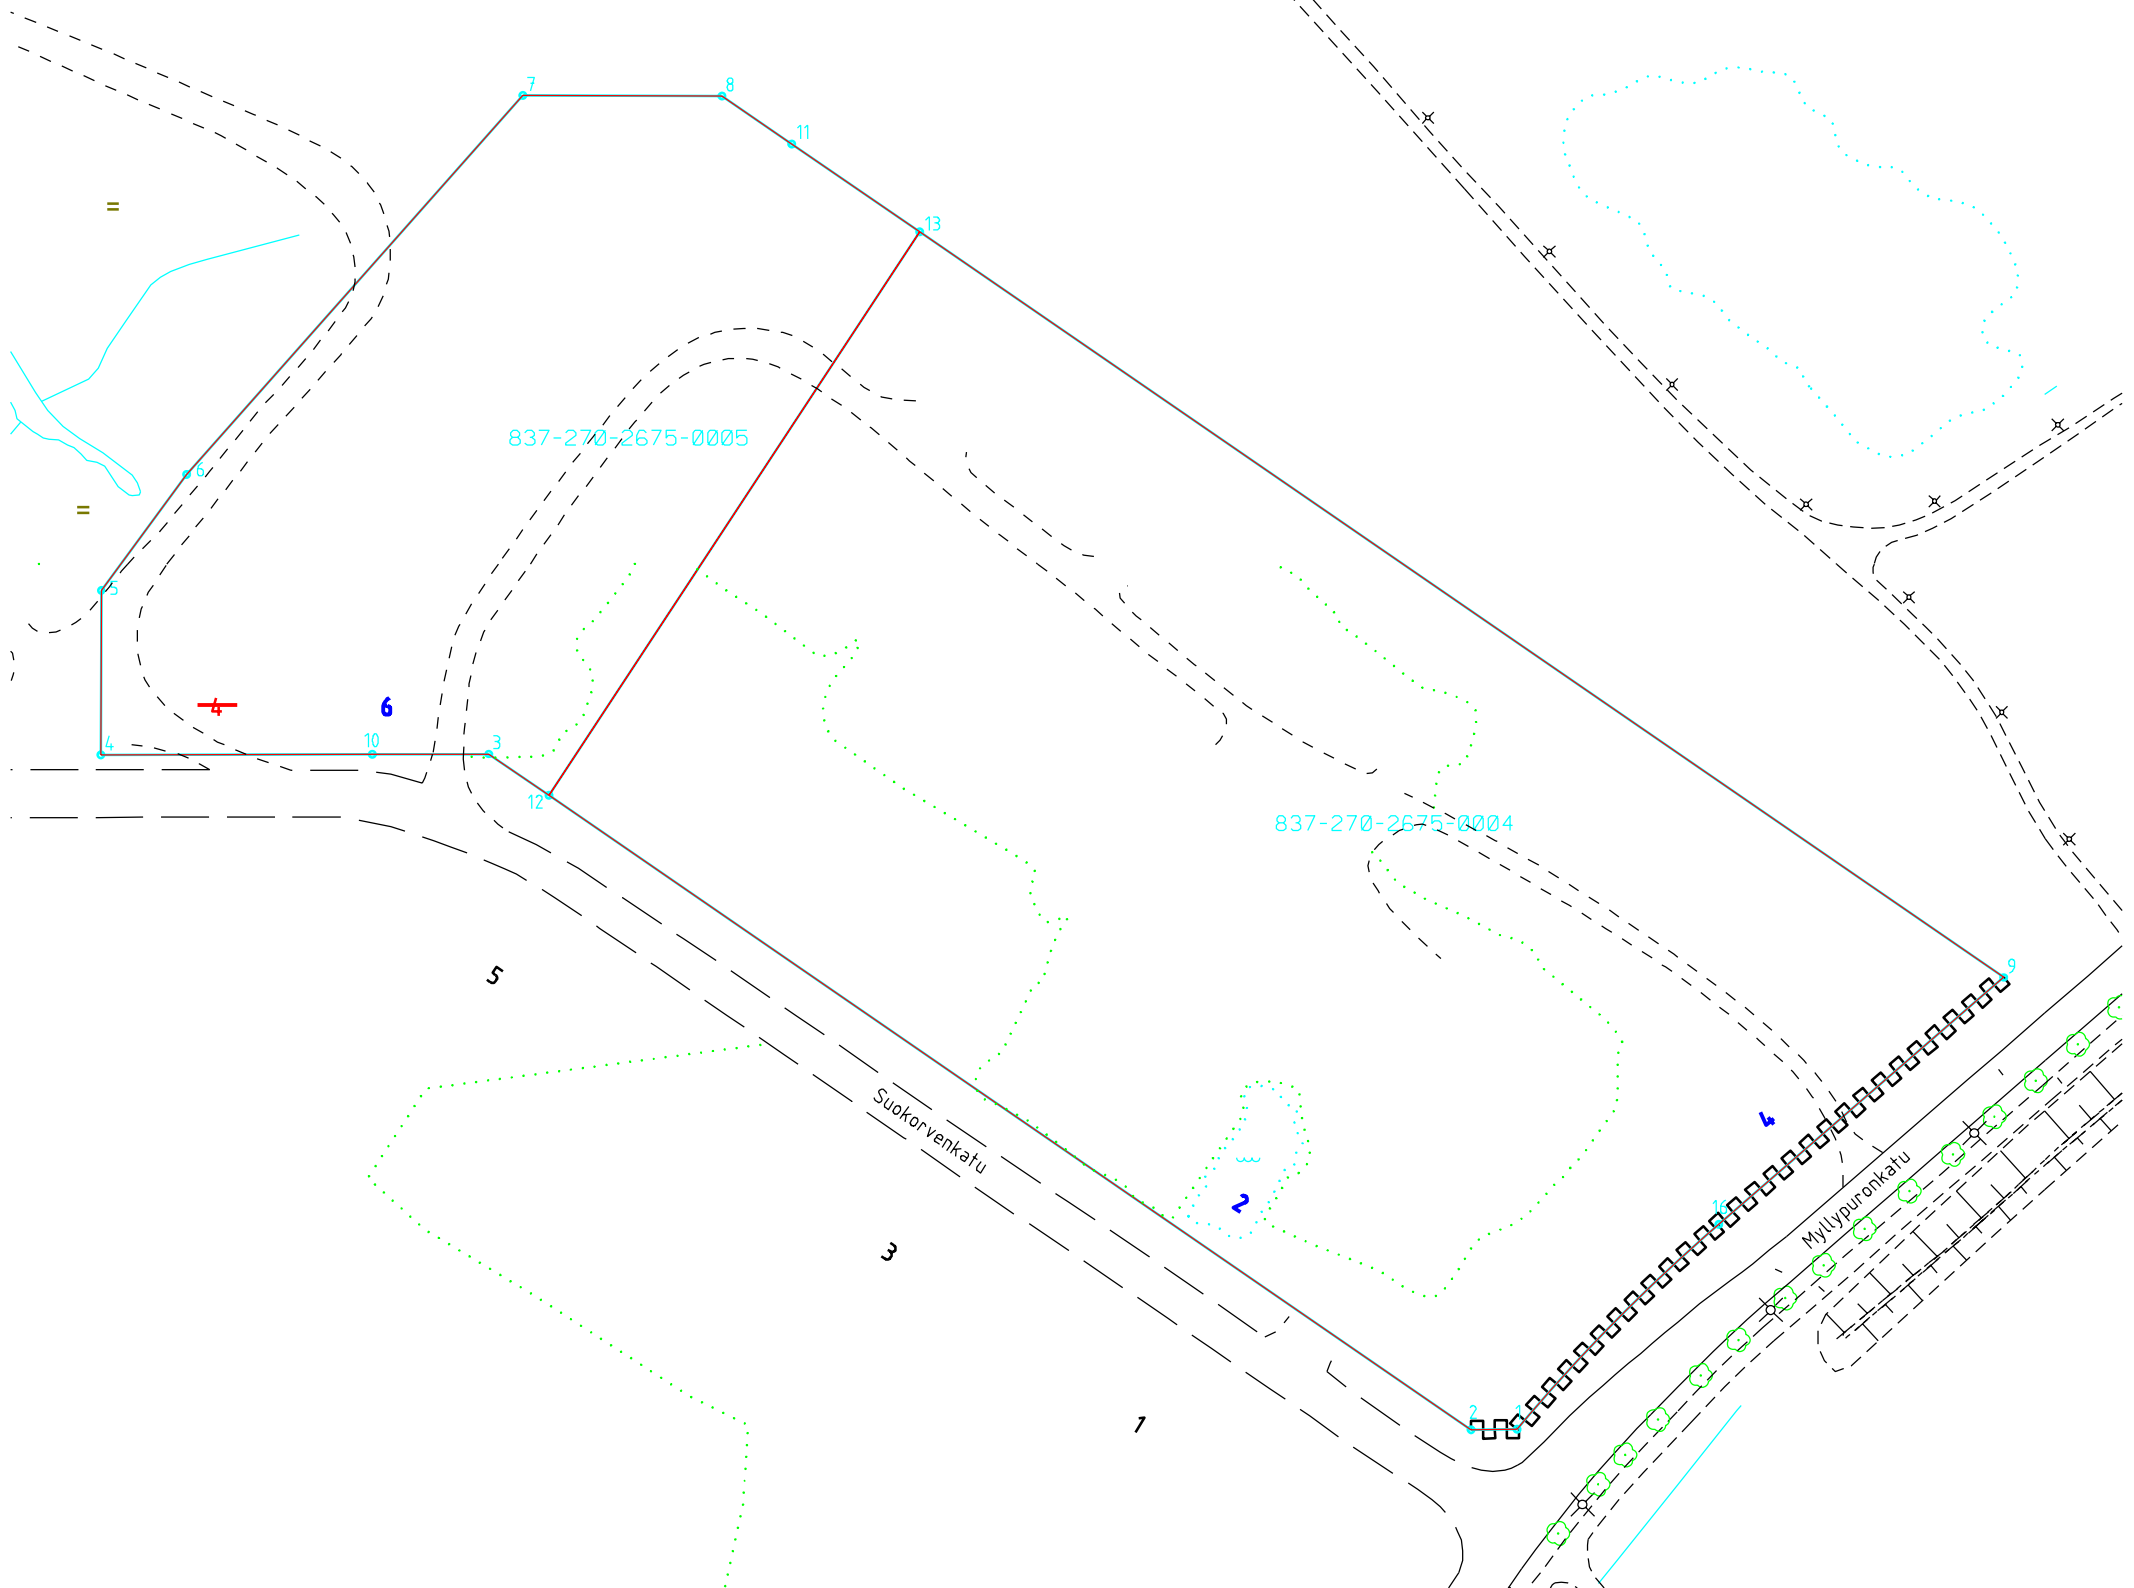

837-270-2675-0005

837-270-2675-0004

Suokorvenkatu

Myllypiironkatu

7

8

11

13

6

5

4

6

4

10

3

12

5

3

1

2

2

9