


Asemakaava-alueen osoitevahvistus n:o [4688](#)

27.3.2020, Osoitevastaava

Peltolampi, 323

Kiint.tunnus	Osoite	Vanha kiinteistö tai rakennus mihin kohdistuu	Os.vahv. aiheuttaja
323-5983-3	Ruokomäenkatu 10 poistettu osoite: Ruokomäenkatu	323-5983-3	Puuttunut osoitenumero.

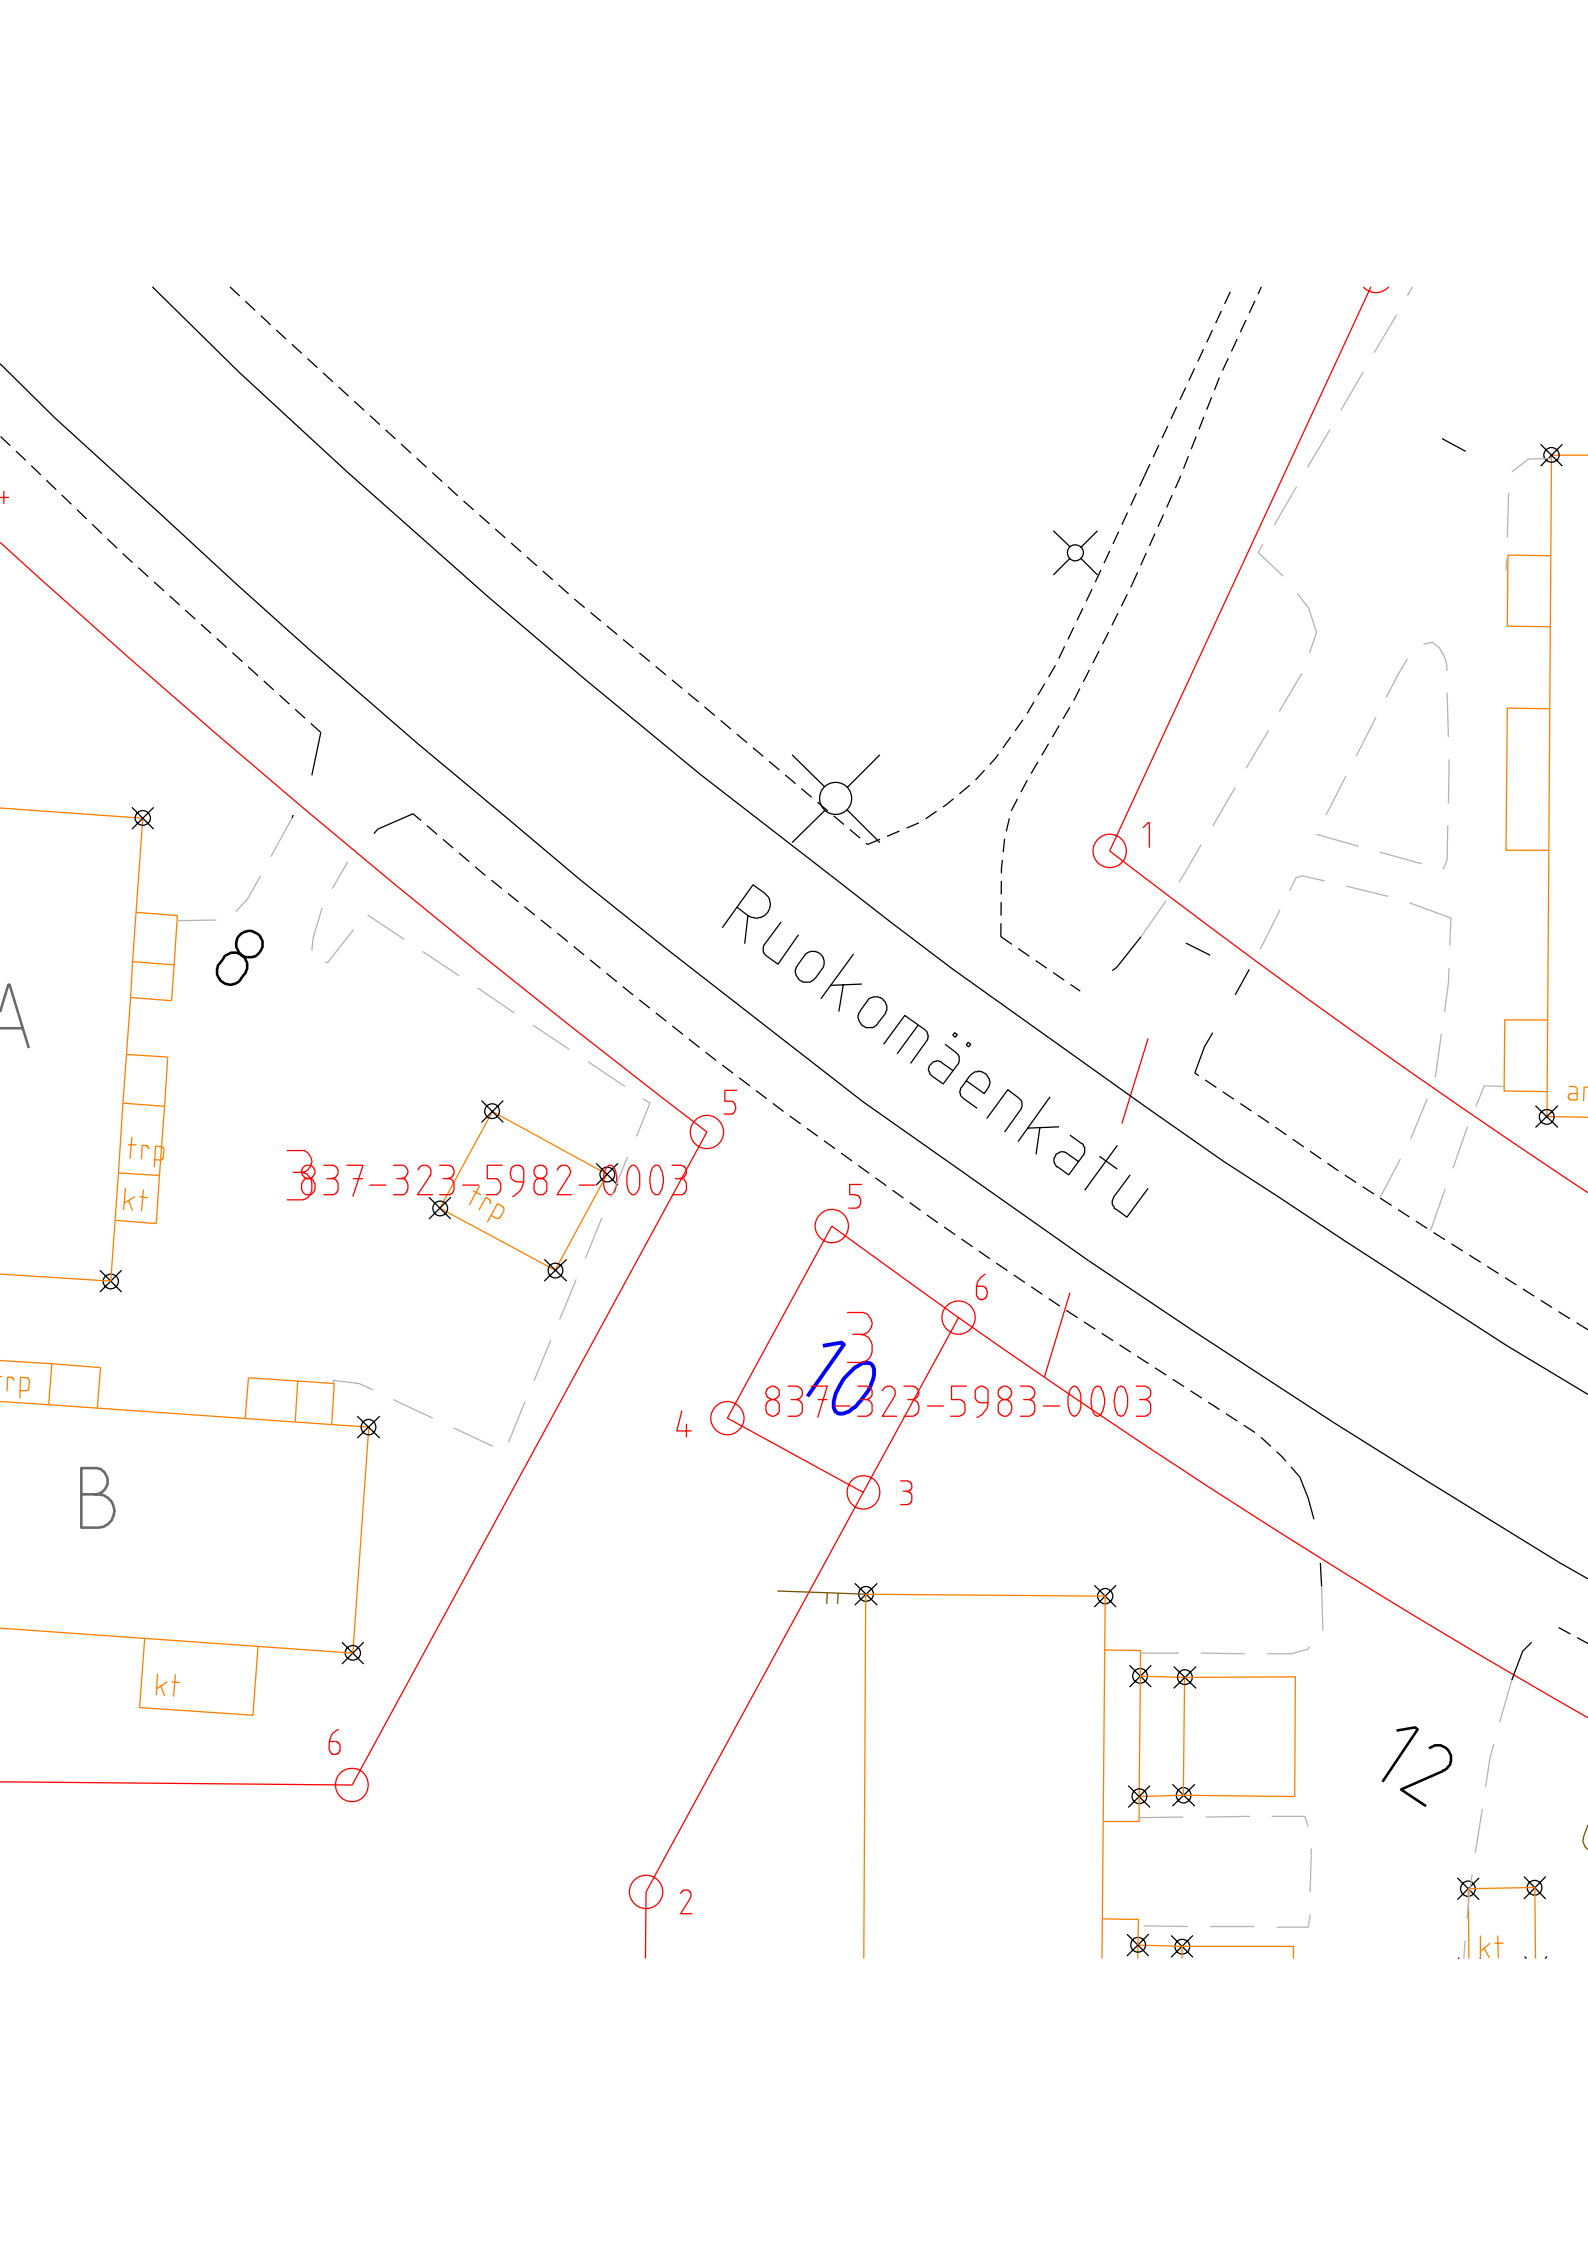

Ruokomäenkatu

837-323-5982-0003

837-323-5983-0003

10

72

A

B

trp  
kt

trp

kt

kt

6

2

3

6

4

5

5

1