


Asemakaava-alueen osoitevahvistus n:o [4751](#)
20.7.2020, Osoitevastaava

Hervanta, 065

Kiint.tunnus	Osoite	Vanha kiinteistö tai rakennus mihin kohdistuu	Os.vahv. aiheuttaja
065-7128-4	Virtainpolku 3 (voimaan 1.10.2020) Valtaraitti 11 1.10.2020 poistuva osoite: Insinöörinkatu 12	1033195955 837-065-7128-0004-002 (Virtainpolku 3) jätekatos (Valtaraitti 11)	Rakennuslupa 20-0594-R

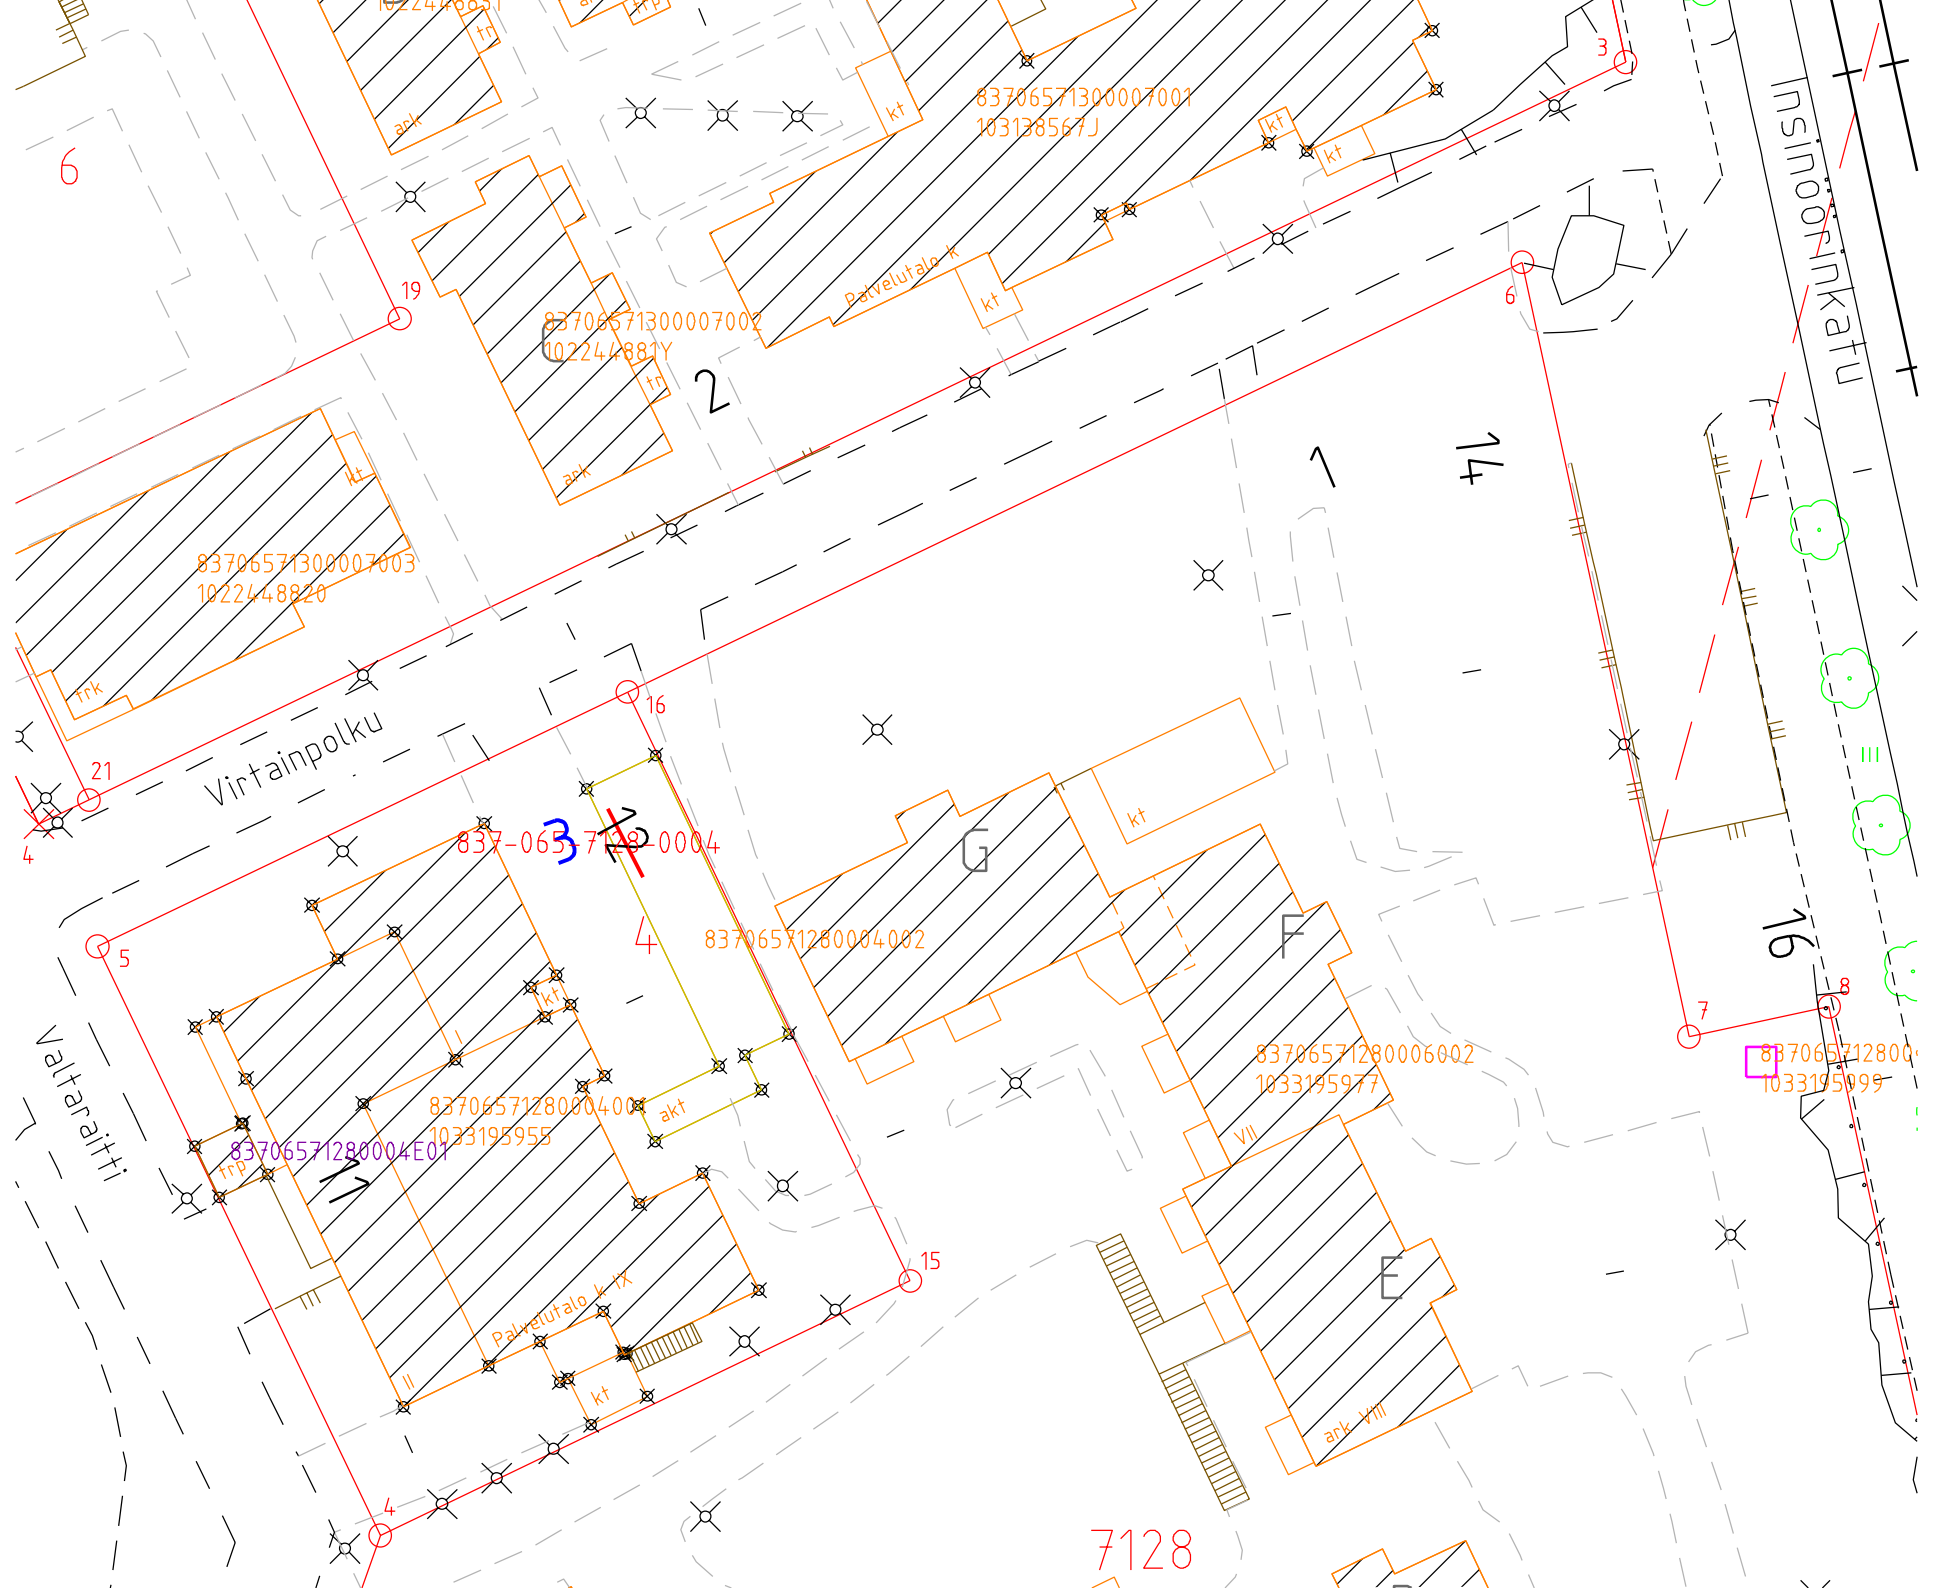

6

19

83706571300007002
102240881Y

Palvelutalo k
kt

83706571300007001
103138567J

3

6

83706571300007003
1022448820

21

Virtainpolku

16

837-0657128-0004

4

83706571280004002

kt

5

Valtaraitti

83706571280004001
1033195955

83706571280004E01

akt

Palvelutalo k IX
kt

15

83706571280006002
1033195977

VII

16

7

83706571280006001
1033195999

8

7128

Insinöörinkatu