



Asemakaava-alueen osoitevahvistus n:o [4767](#)

26.10.2020, Osoitevastaava

XVI, 116

Kiint.tunnus	Osoite	Vanha kiinteistö tai rakennus mihin kohdistuu	Os.vahv. aiheuttaja
116-562-2	Salhojankatu 25c Ilmarinkatu 22a	-	Tj 23.10.2020
116-562-3	Salhojankatu 25d Tammelankatu 23	116-9904-0-009	"-"
116-562-4	Tammelankatu 25 Ilmarinkatu 22b poistettu osoite: Ilmarinkatu 22	116-9904-0-001 Tammelan pallokentän katsomo 116-9904-0-008 116-9904-0-010 116-9904-0-014 116-9904-0-015	"-"
116-562-5	Kalevan puistotie 26 Tammelankatu 27	116-9904-0-003 (muuntamo) 116-9904-0-007	"-"
116-562-6	Kalevan puistotie 24	116-9904-0-006	"-"
116-562-7	Kalevan puistotie 22 Ilmarinkatu 22c	Kevytrakenteinen tarjoilutilta	"-"
116-562-3001	Tammelankatu 25 Ilmarinkatu 22b Kalevan puistotie 22	-	"- (3D)
116-562-3002	Tammelankatu 25	-	"-"

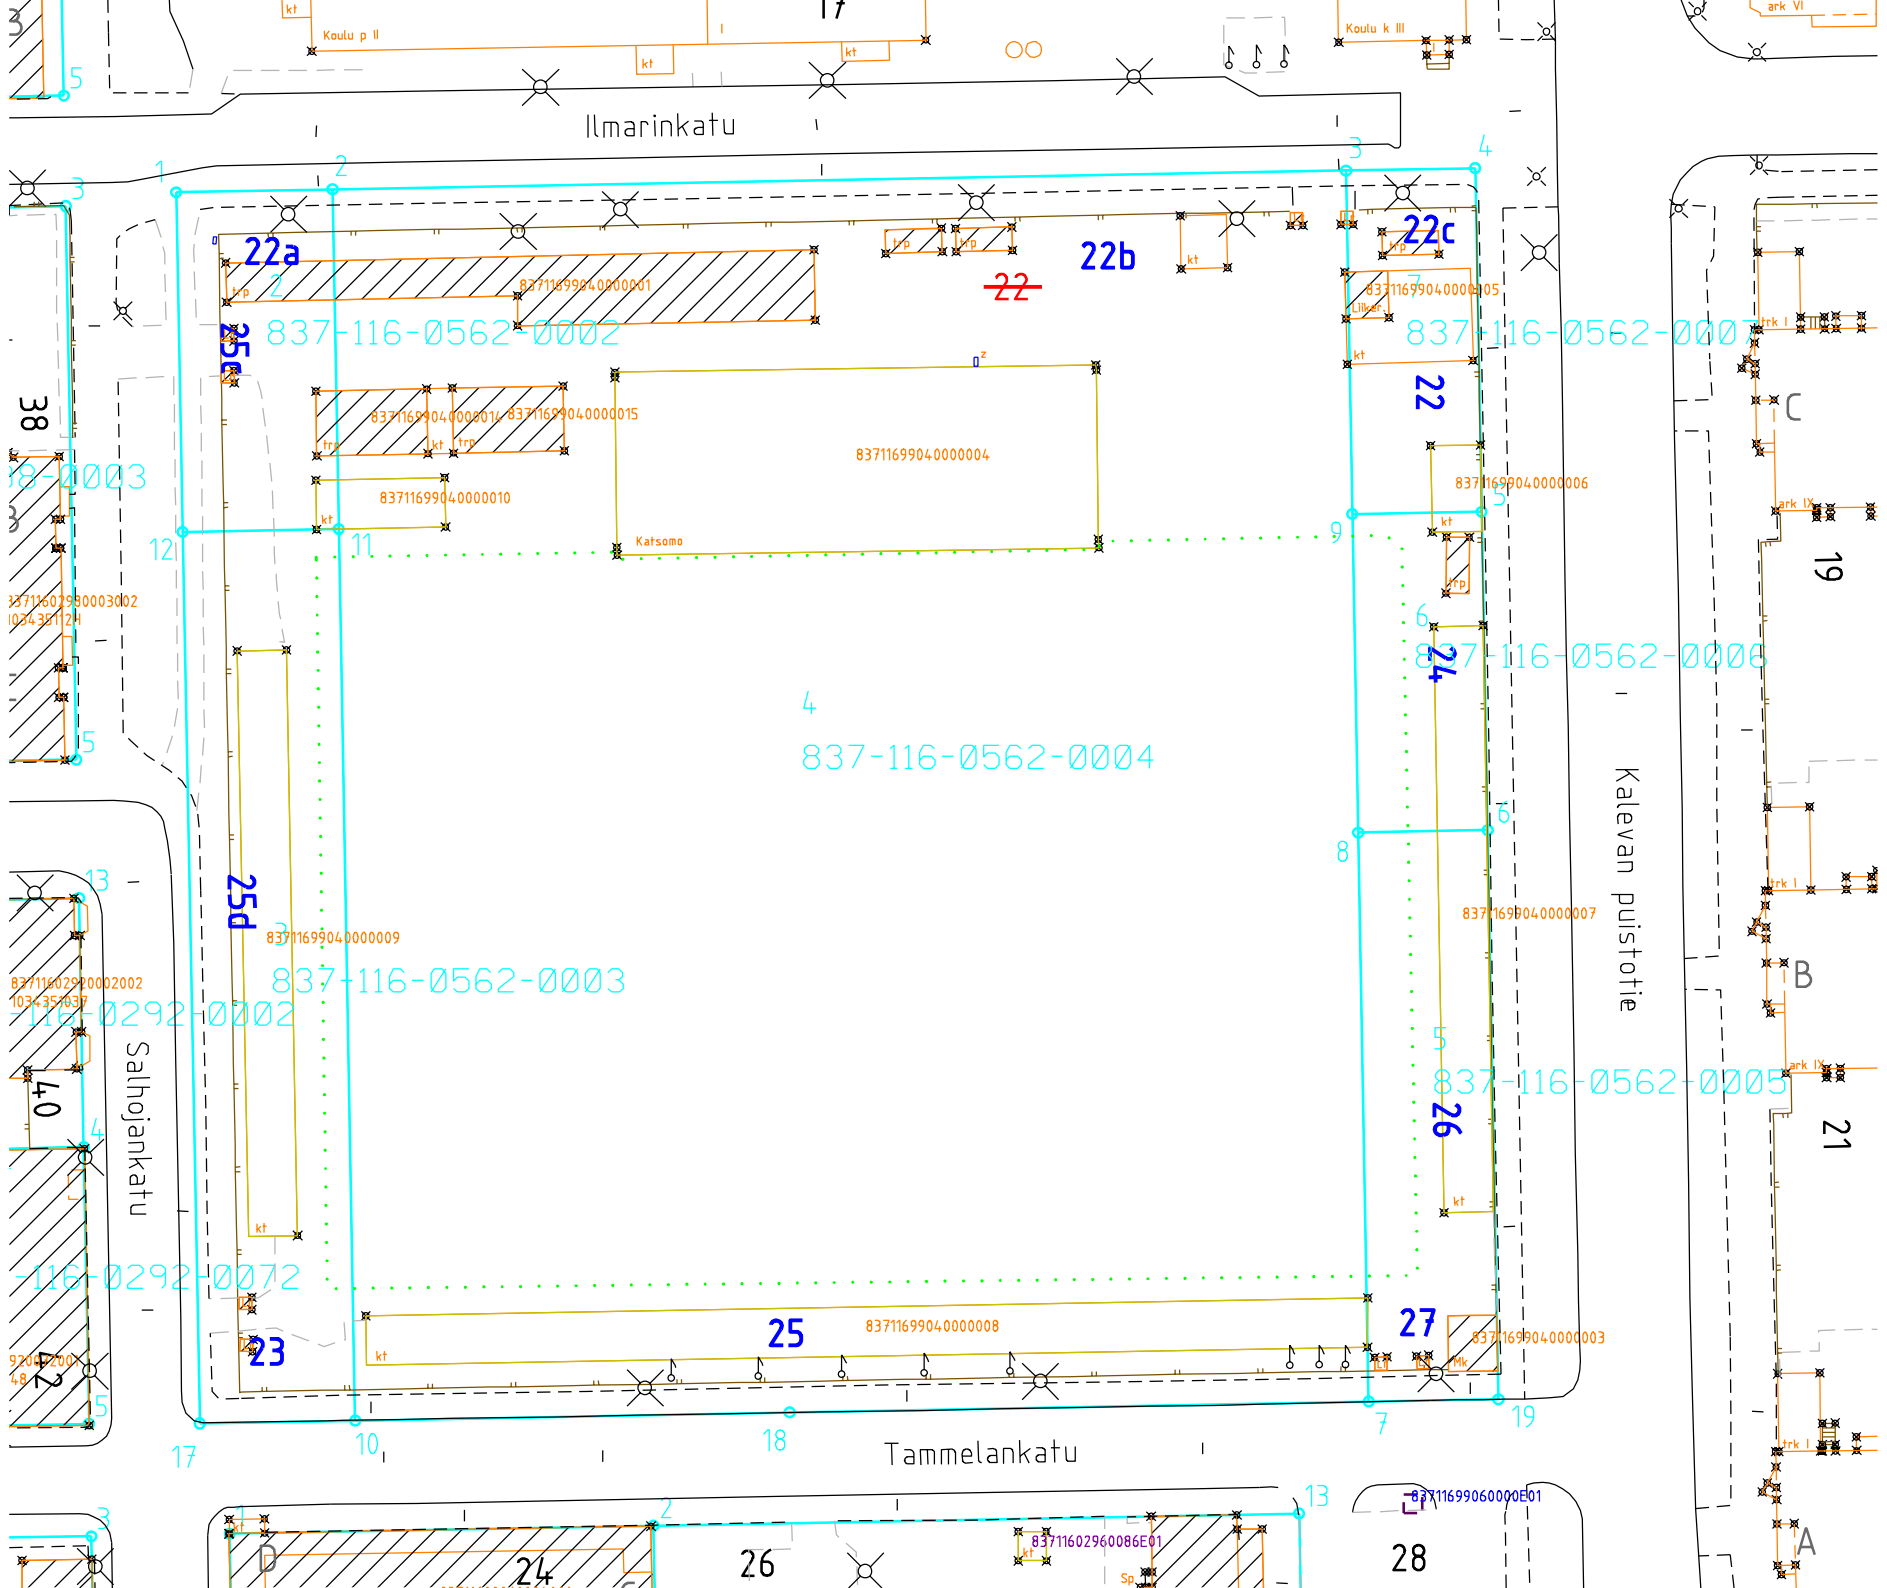

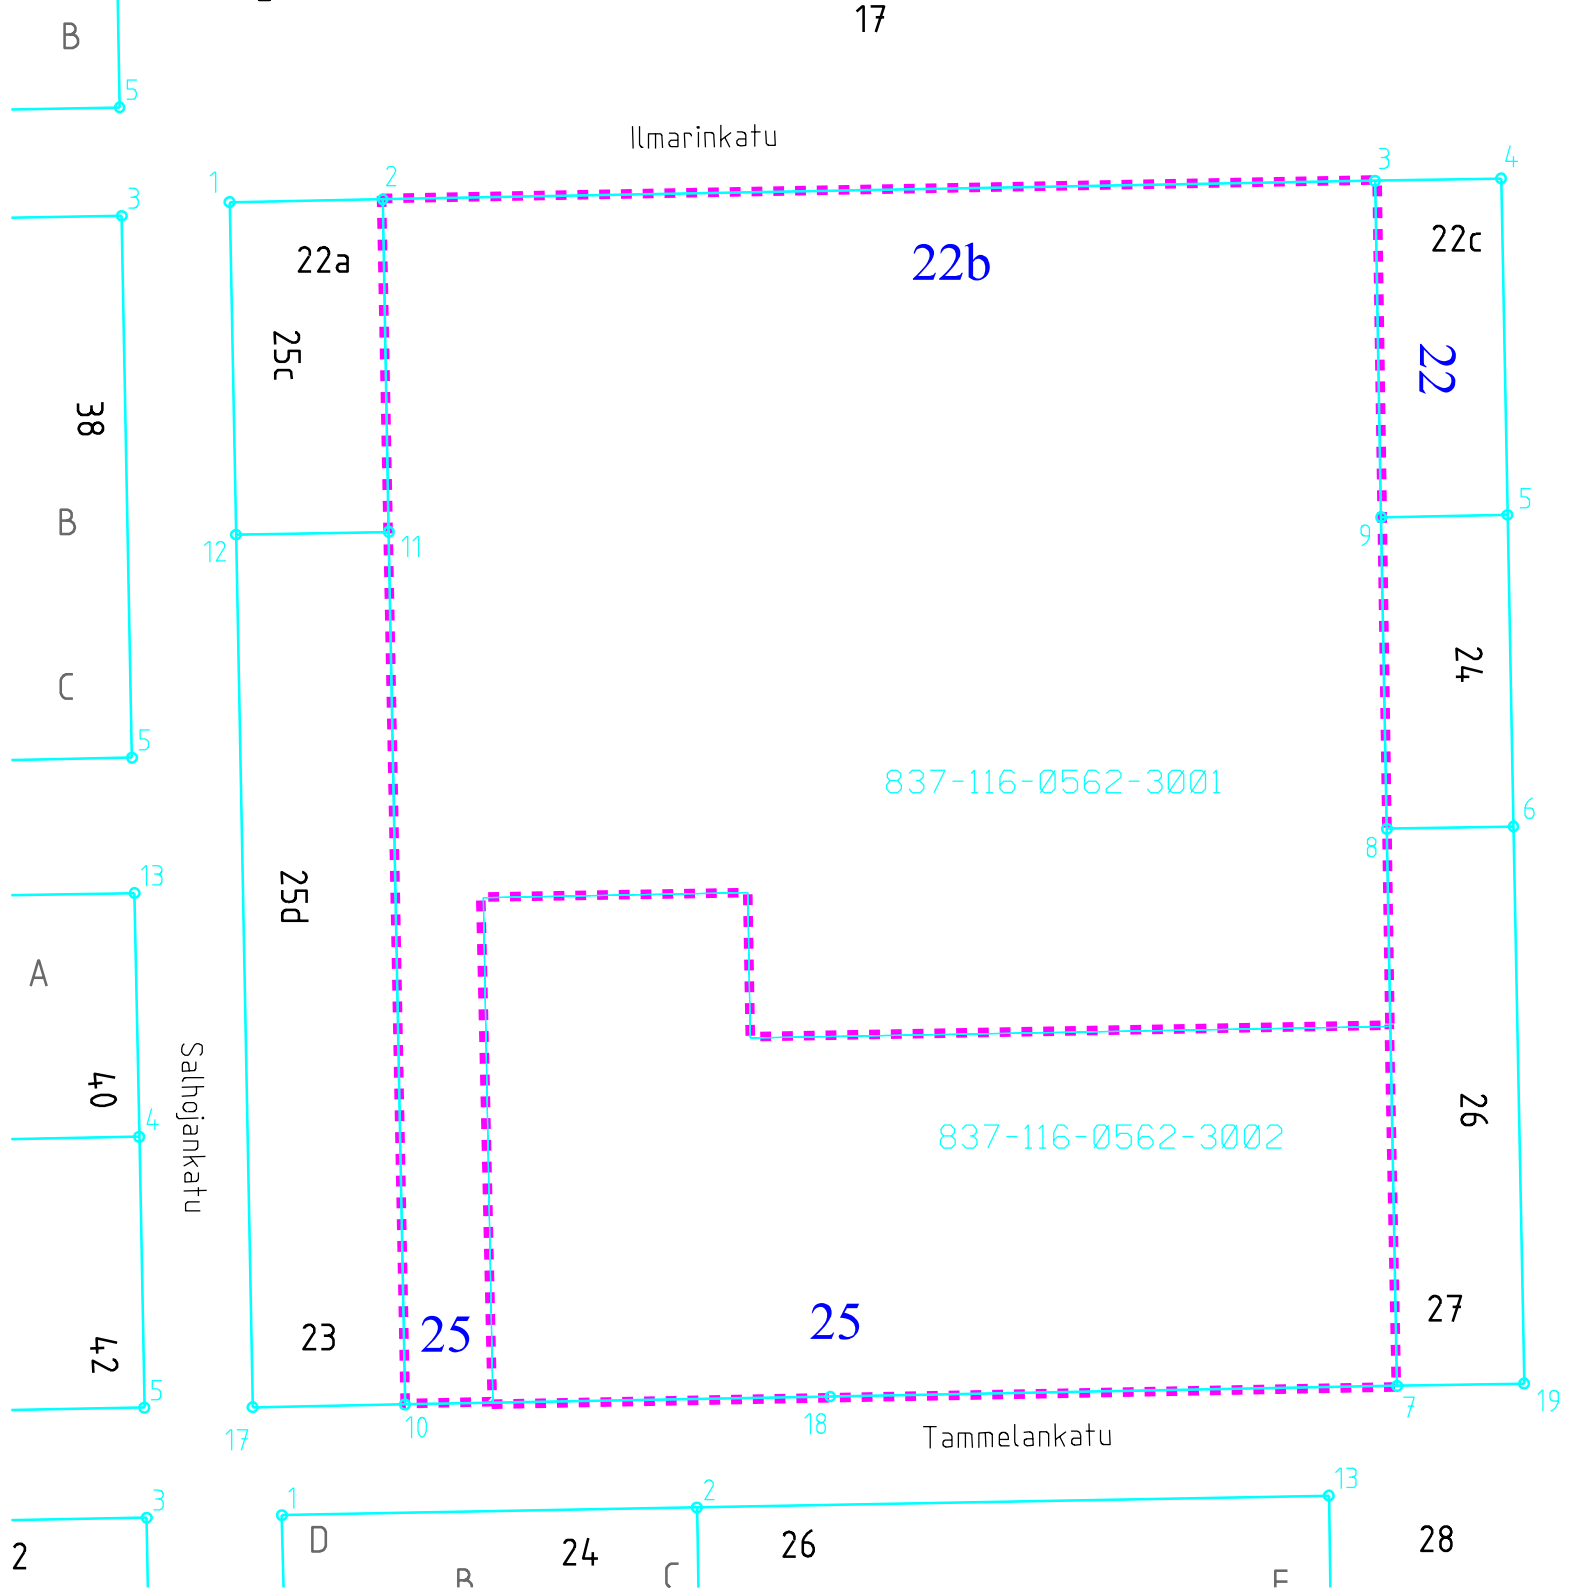

Kalevan puistotie