


Asemakaava-alueen osoitevahvistus n:o [4781](#)

12.1.2021, Osoitevastaava

Hervanta, 065

Kiint.tunnus	Osoite	Vanha kiinteistö tai rakennus mihin kohdistuu	Os.vahv. aiheuttaja
065-9906-0	Arkkitehdinkatu 12b	Pysäköintialue	Toimenpidelupa 21-0012-T
065-7232-1	Arkkitehdinkatu 12c poistettu osoite: Valtaraitti 57	065-7232-1	-"
065-7163-4	Arkkitehdinkatu 12d Elementinpolku 11 poistettu osoite: Arkkitehdinkatu 12b	065-7163-4	-"

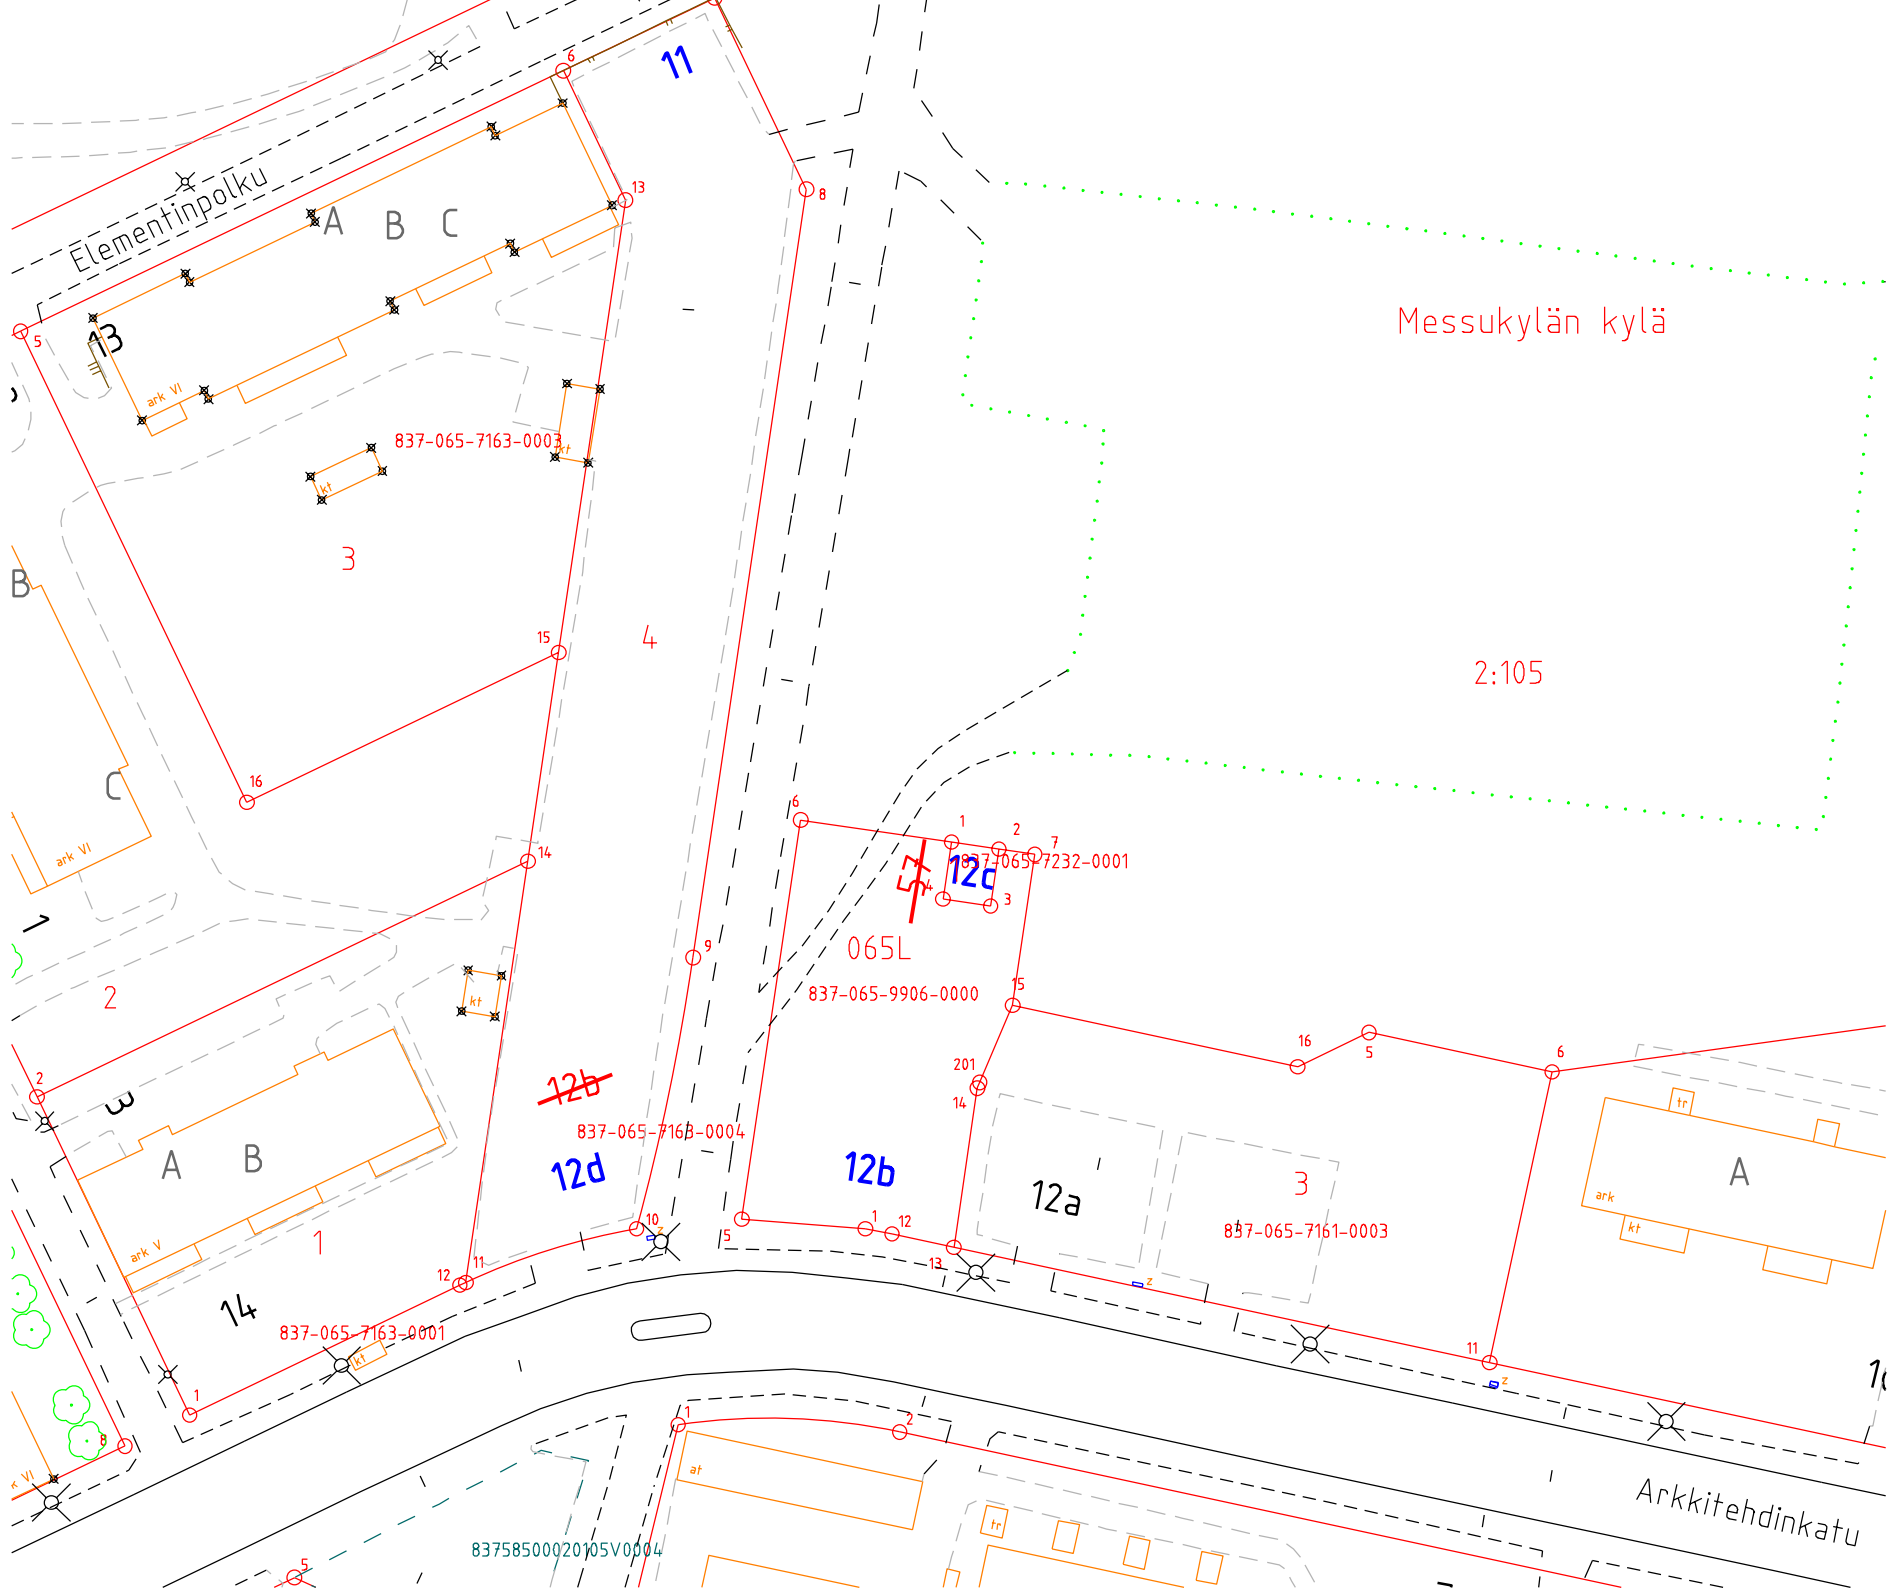

Elementinpolku

Messukylän kylä

2:105

A B C

ark VI

837-065-7163-0003

3

4

16

15

14

2

065L

837-065-9906-0000

837-065-7232-0001

~~12b~~

12d

837-065-716B-0004

12b

201

12a

3

837-065-7161-0003

ark
kt

A

A B

ark V

1

14

837-065-7163-0001

12

11

10

5

1

12

13

11

6

16

5

Arkkitehdinkatu

83758500020105V0004