


Asemakaava-alueen osoitteenvahvistus n:o [4793](#)  
19.2.2021, Osoitevastaava

Santalahti, 221

Kiint.tunnus	Osoite	Vanha kiinteistö tai rakennus mihin kohdistuu	Os.vahv. aiheuttaja
221-1241-1	Tervatehtaanraitti 3 Saarelankuja 2	221-1008-2 221-1008-8 221-1008-9  221-1008-2002 ja -003 (Saarelankuja 2)	Tj 19.2.2021

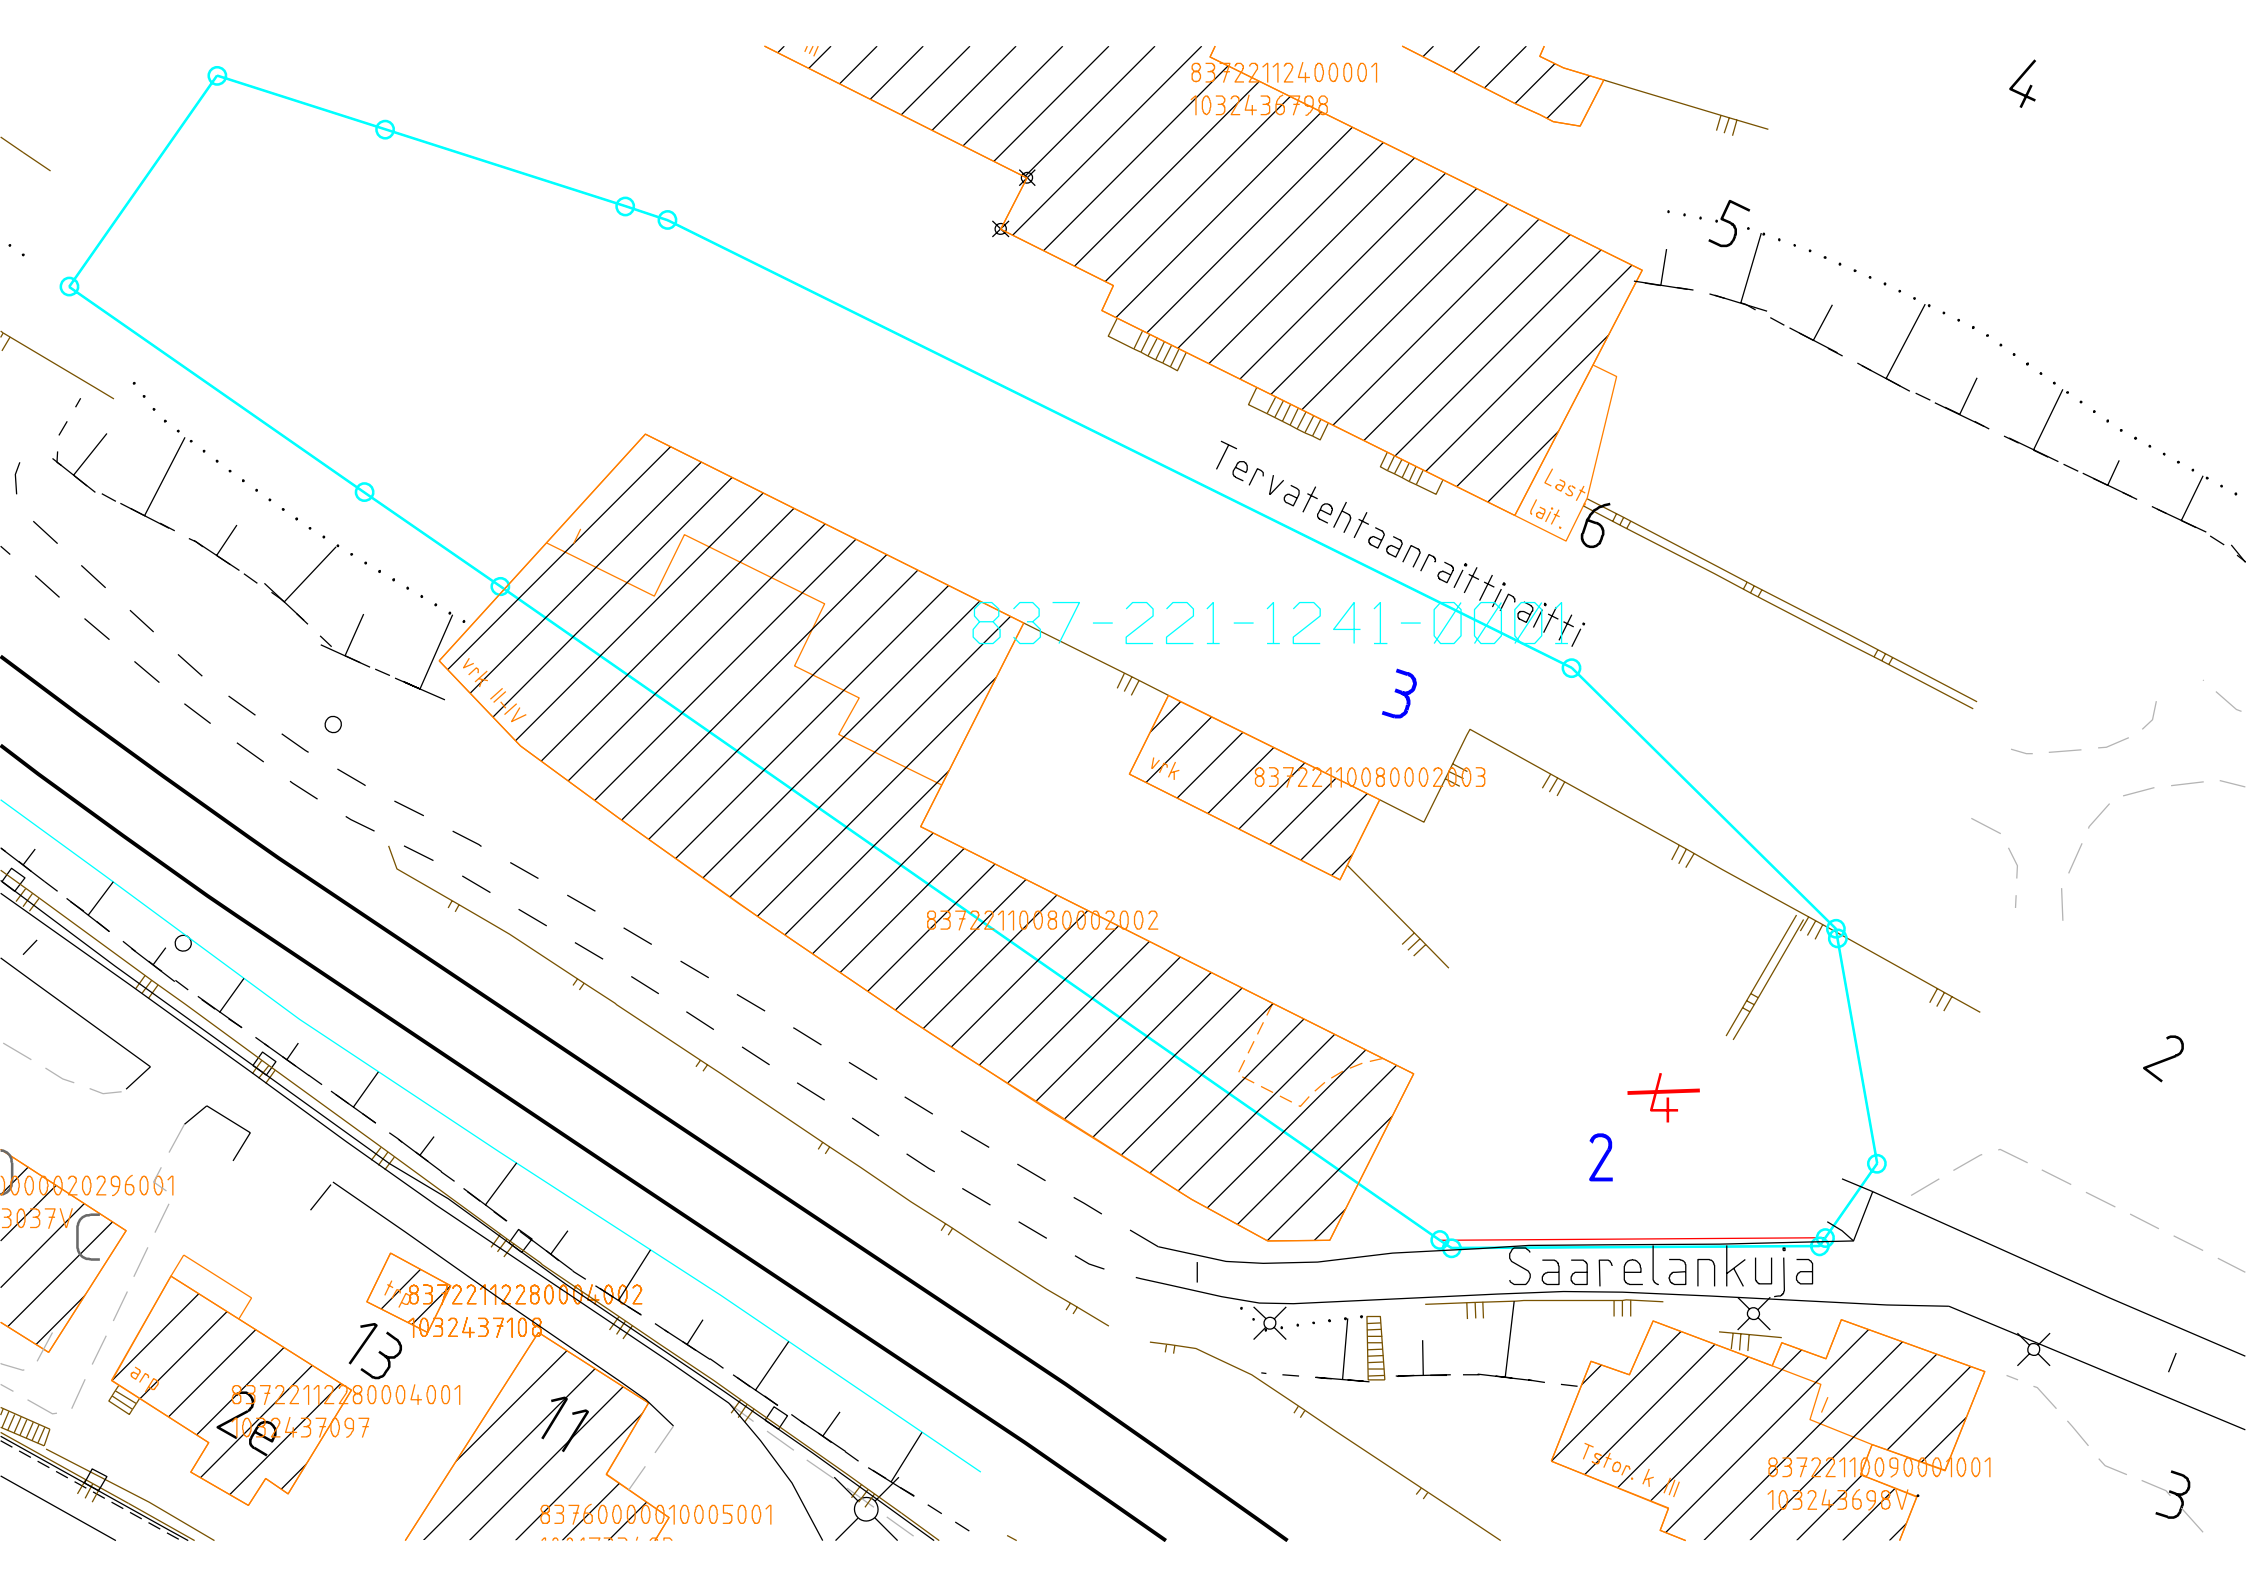

83722112400001  
1032436798

837-221-1241-0001

Tervatehtaanraittiraitti

Last  
lait.

83722110080002503

83722110080002002

837221100020296001  
103037V

83722112280004002  
1032437108

83722112280004001  
1032437097

83760000010005001

Saarelankuja

83722110090001001  
103243698V

4

5

6

3

2

4

2

3