


Asemakaava-alueen osoitteenvahvistus n:o [4815](#)
24.5.2021,

Multisilta, 325

Kiint.tunnus	Osoite	Vanha kiinteistö tai rakennus mihin kohdistuu	Os.vahv. aiheuttaja
325-6528-1	Terävankatu 22 poistetut osoitteet: Terävankatu 3, Terävankatu 5	325-6523-2 325-6523-3 325-6523-4	Tj 21.5.2021
325-6523-5	Terävankatu 10	325-6523-2 325-6523-3 837-325-6523-2-003 (tilapäinen päiväkotij; käyttää vanhaa osoitettaan Terävankatu 1, kunnes puretaan)	-"
325-6523-6	Terävankatu 8	-"	-"
325-6523-7	Terävankatu 20	325-6523-3	-"

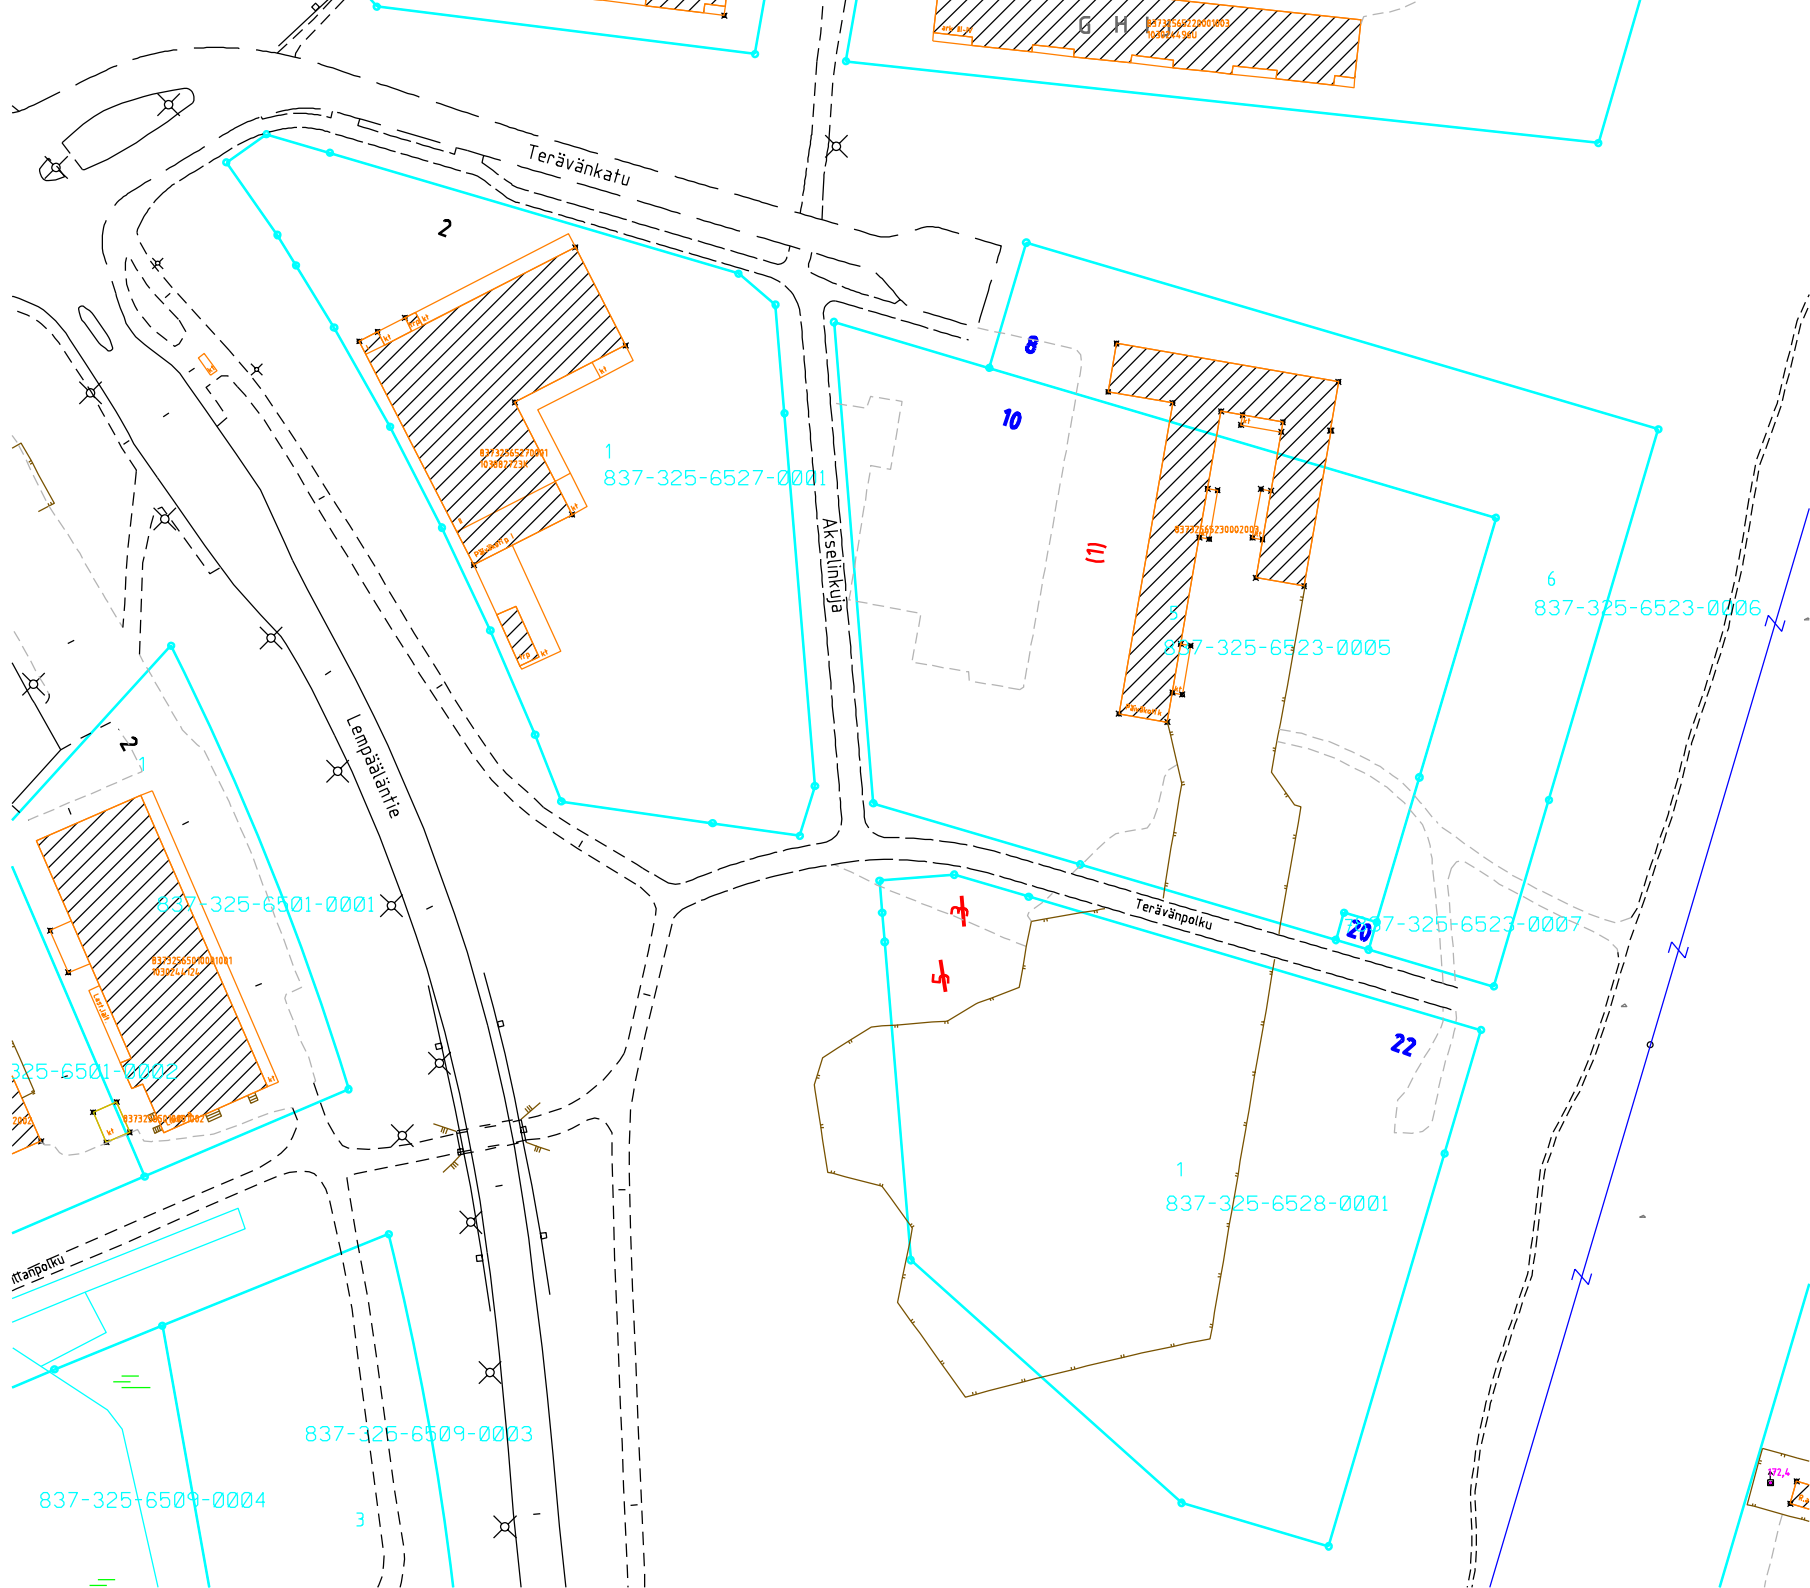

Terävänkatu

2

1
837-325-6527-0001

10

(1)

837-325-6523-0005

6
837-325-6523-0006

Lempääläitie

2

837-325-6501-0001

837-325-6501-0001

837-325-6501-0002

837-325-6501-0002

Terävänpolku

Terävänpolku

20
837-325-6523-0007

22

1
837-325-6528-0001

837-325-6509-0003

837-325-6509-0004

3

87.4