


Asemakaava-alueen osoitevahvistus n:o [4825](#)
16.7.2021,

XXIII, 123

Kiint.tunnus	Osoite	Vanha kiinteistö tai rakennus mihin kohdistuu	Os.vahv. aiheuttaja
123-543-6	Kurjenkuja 3 poistettu osoite: Lylykuja 6b	123-543-6 102935863P	Osoitteiden päivittäminen.

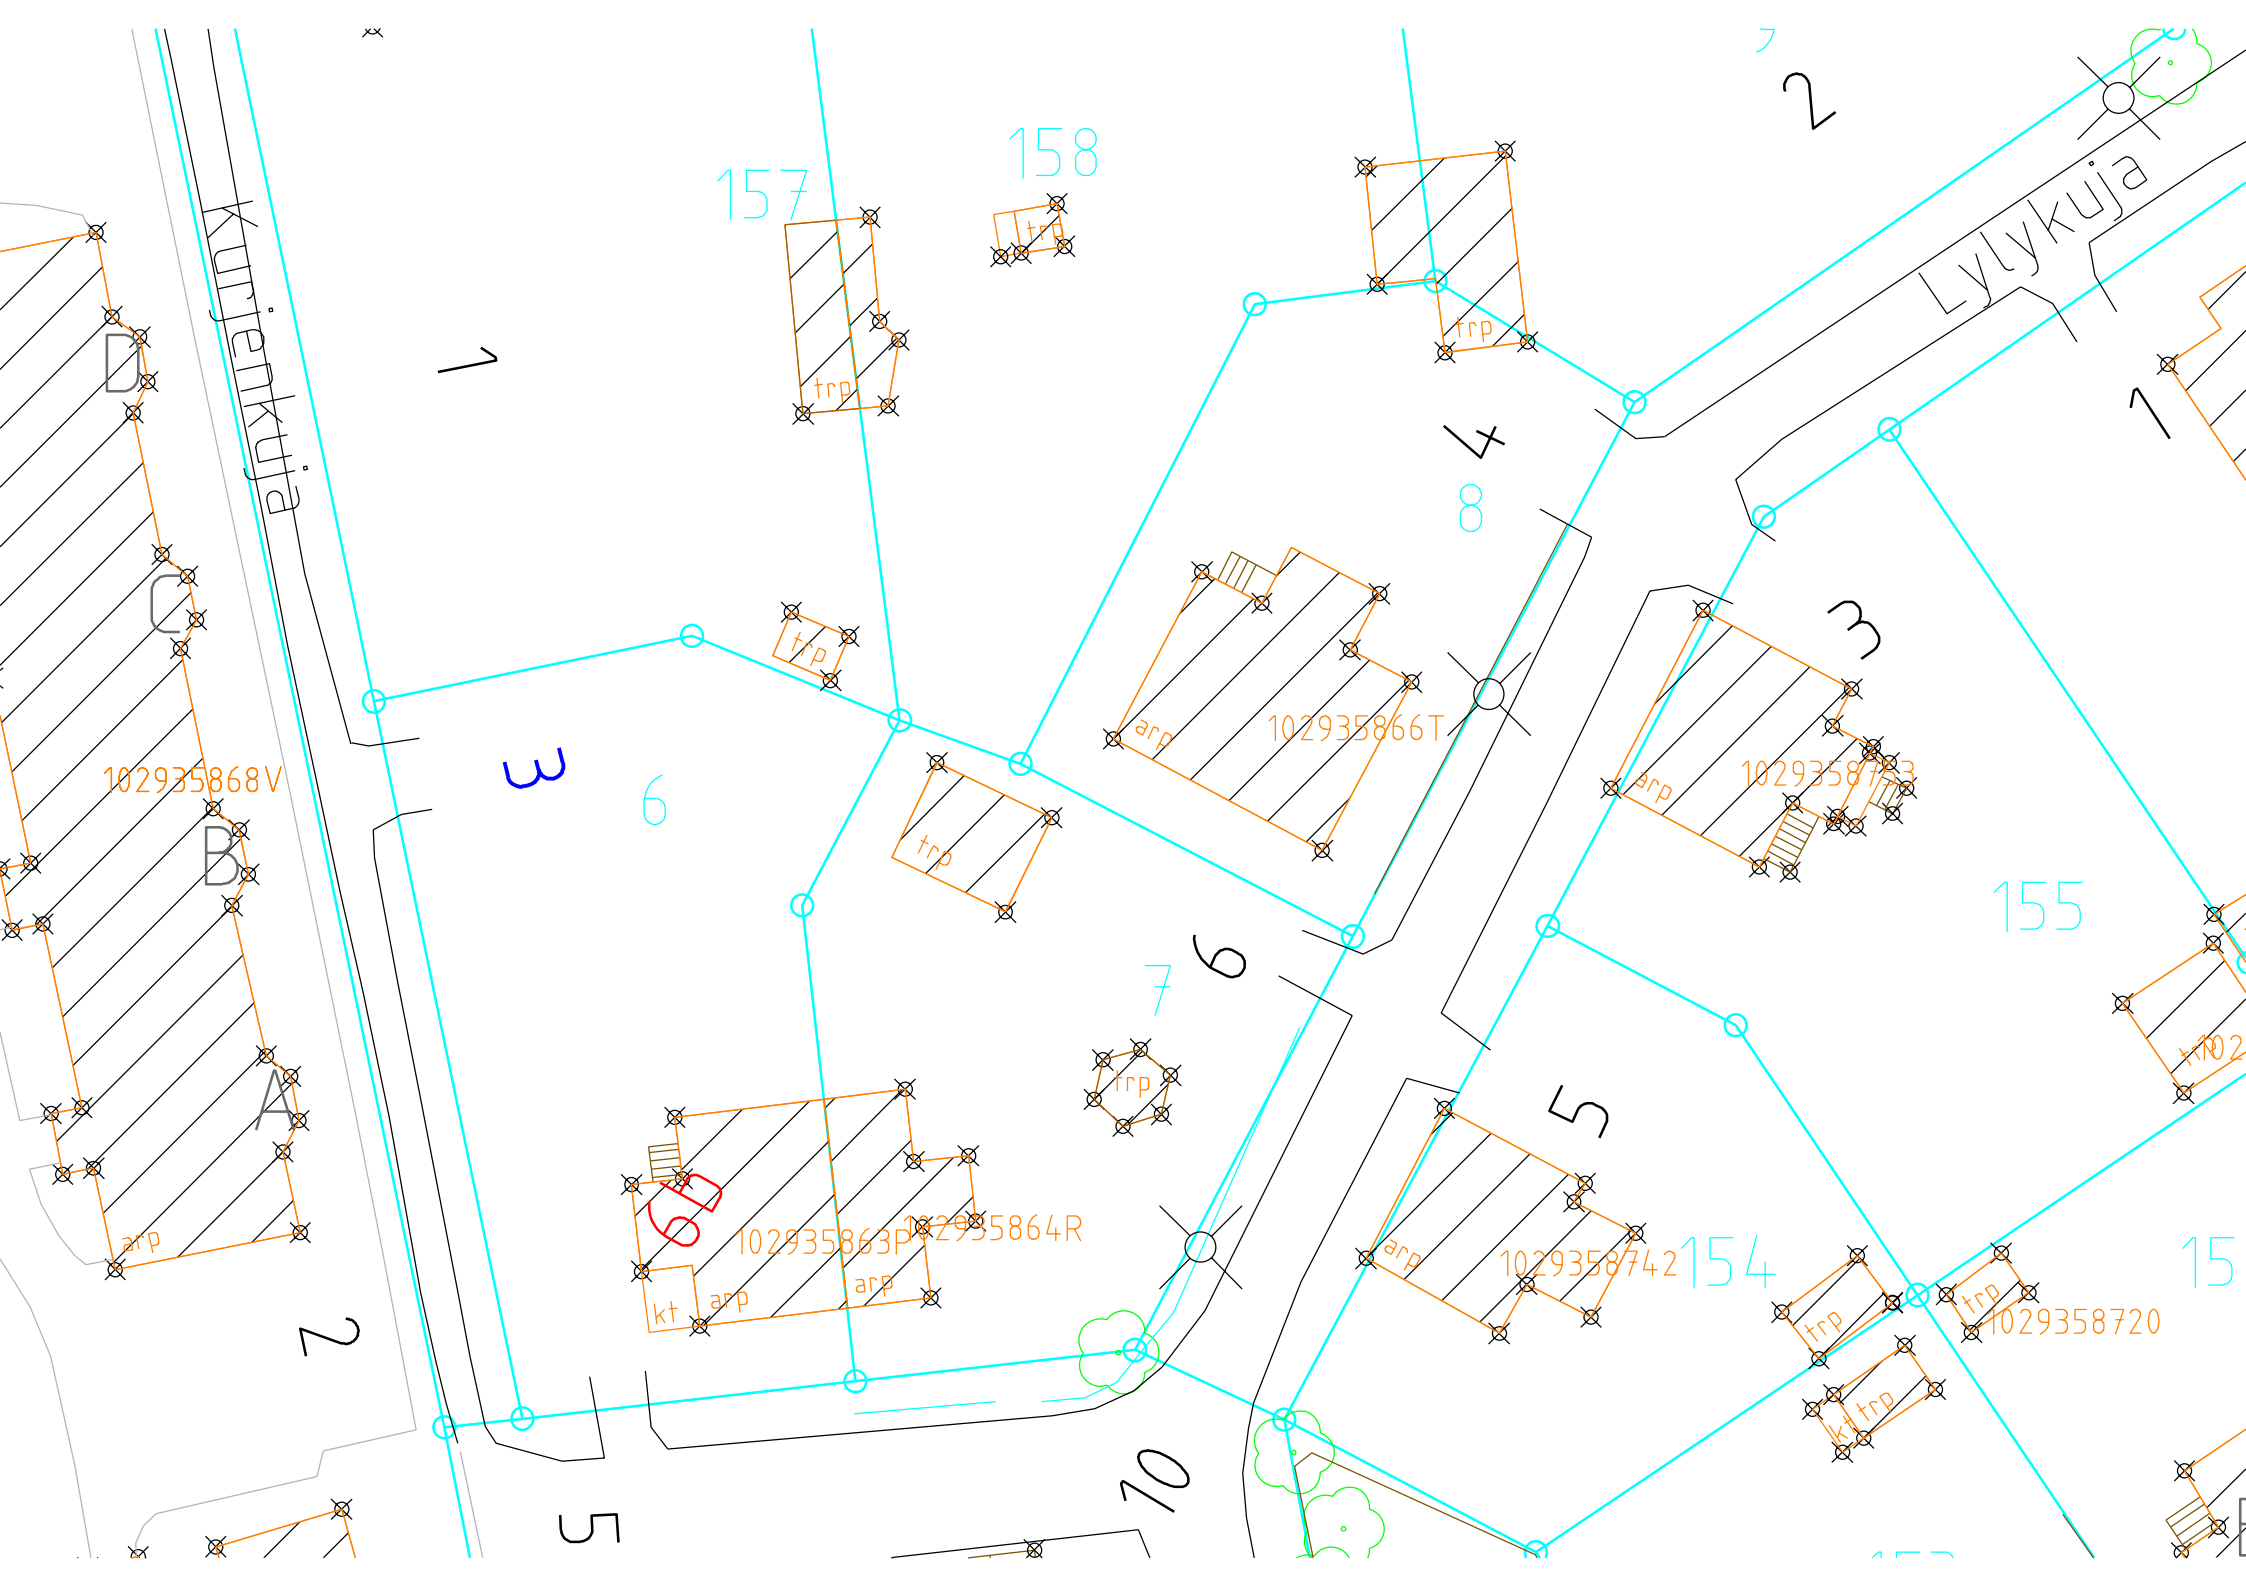

Kurjenkuja

Lylykuja

102935868V

102935866T

1029358783

102935863P

102935864R

1029358742

1029358720

157

158

155

154

15

3

6

7

6

5

4

3

1

2

7

2

5

10

6

x

