


Asemakaava-alueen osoitteenvahvistus n:o [4973](#)  
20.2.2023, Osoitevastaava

Hervanta,

| Kiint.tunnus  | Osoite          | Vanha kiinteistö tai rakennus mihin kohdistuu | Os.vahv. aiheuttaja    |
|---------------|-----------------|---|------------------------|
| -<br>585-1-57 | Ahvenisraitti 7 | Matkaviestinmastot ja laitesuoja              | Rakennuslupa 23-0167-R |

VP  
LINTUPUISTO

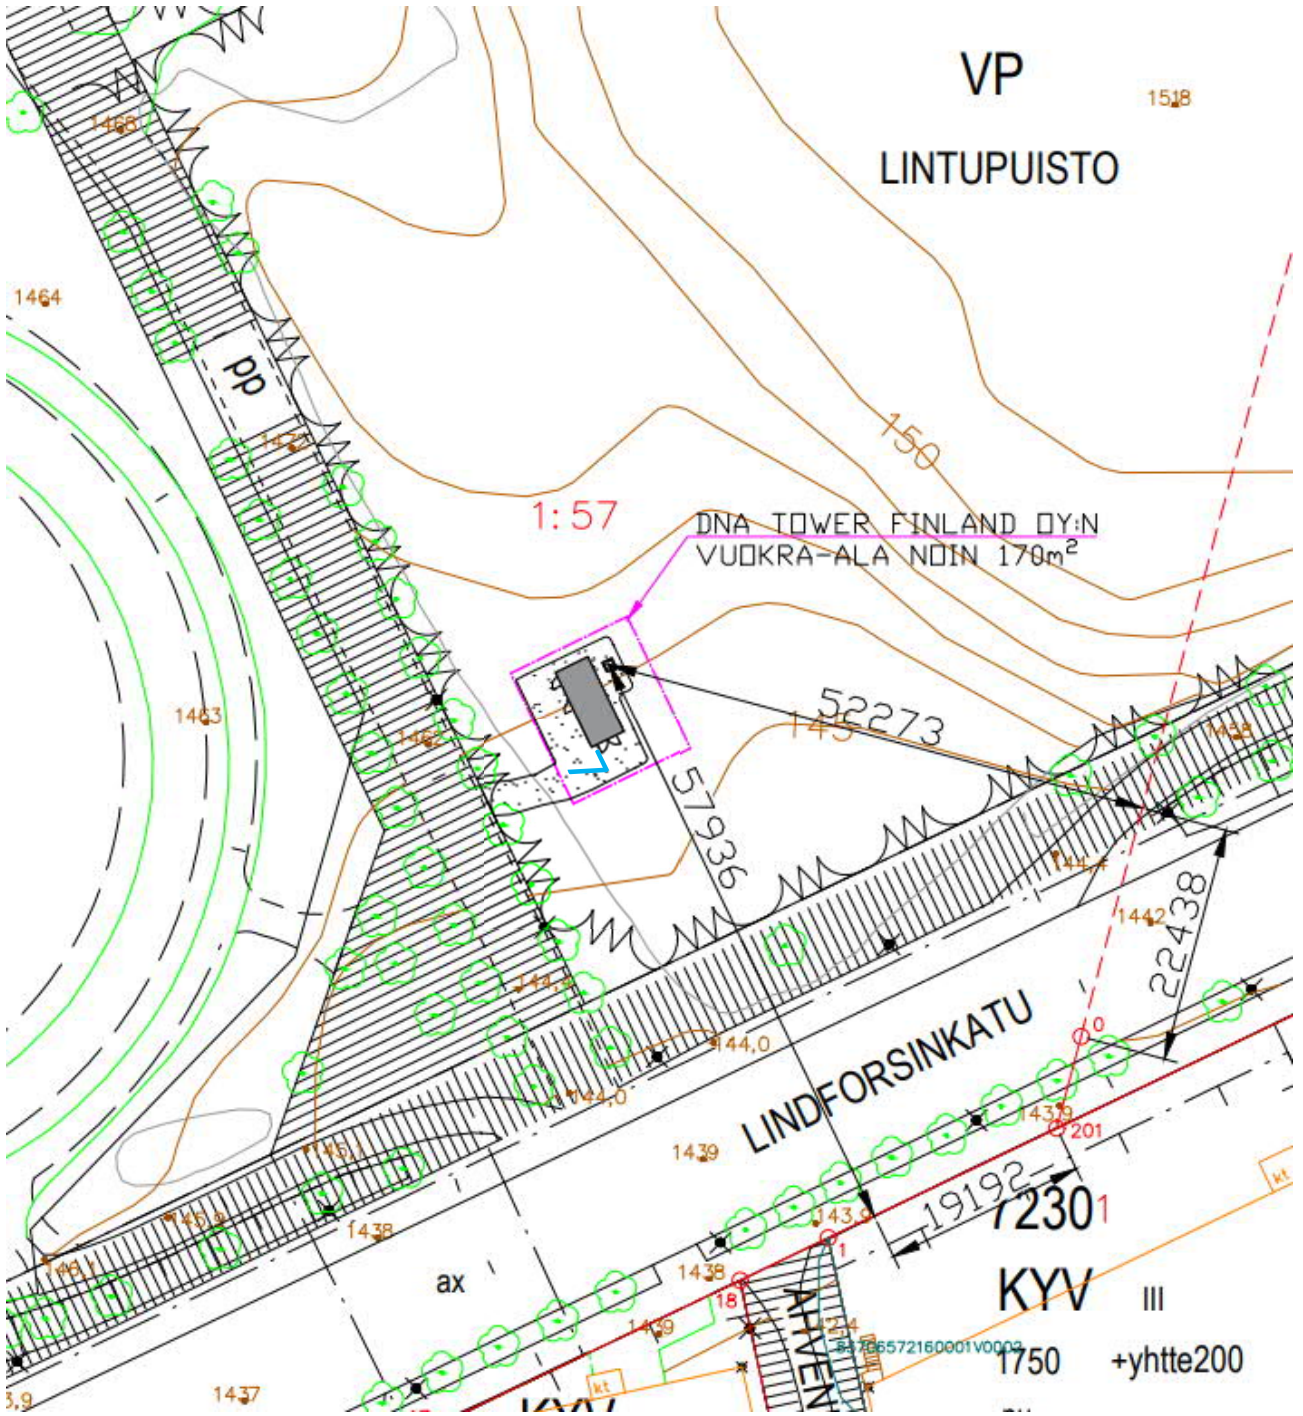

1:57 DNA TOWER FINLAND OY:N  
VUOKRA-ALA NOIN 170m<sup>2</sup>

LINDFORSINKATU

KVV III  
1750 +yhte200