



Haja-asutusalueen osoitteenvahvistus n:o [316](#)
8.12.2014, Tiina Vesanta

Liirintie

Rak.tunnus	Osoite	Os.vahv. aiheuttaja ym.
711-2-200-028 ja -029	Liirintie 58	Rakennuslupahakemus 14-1158

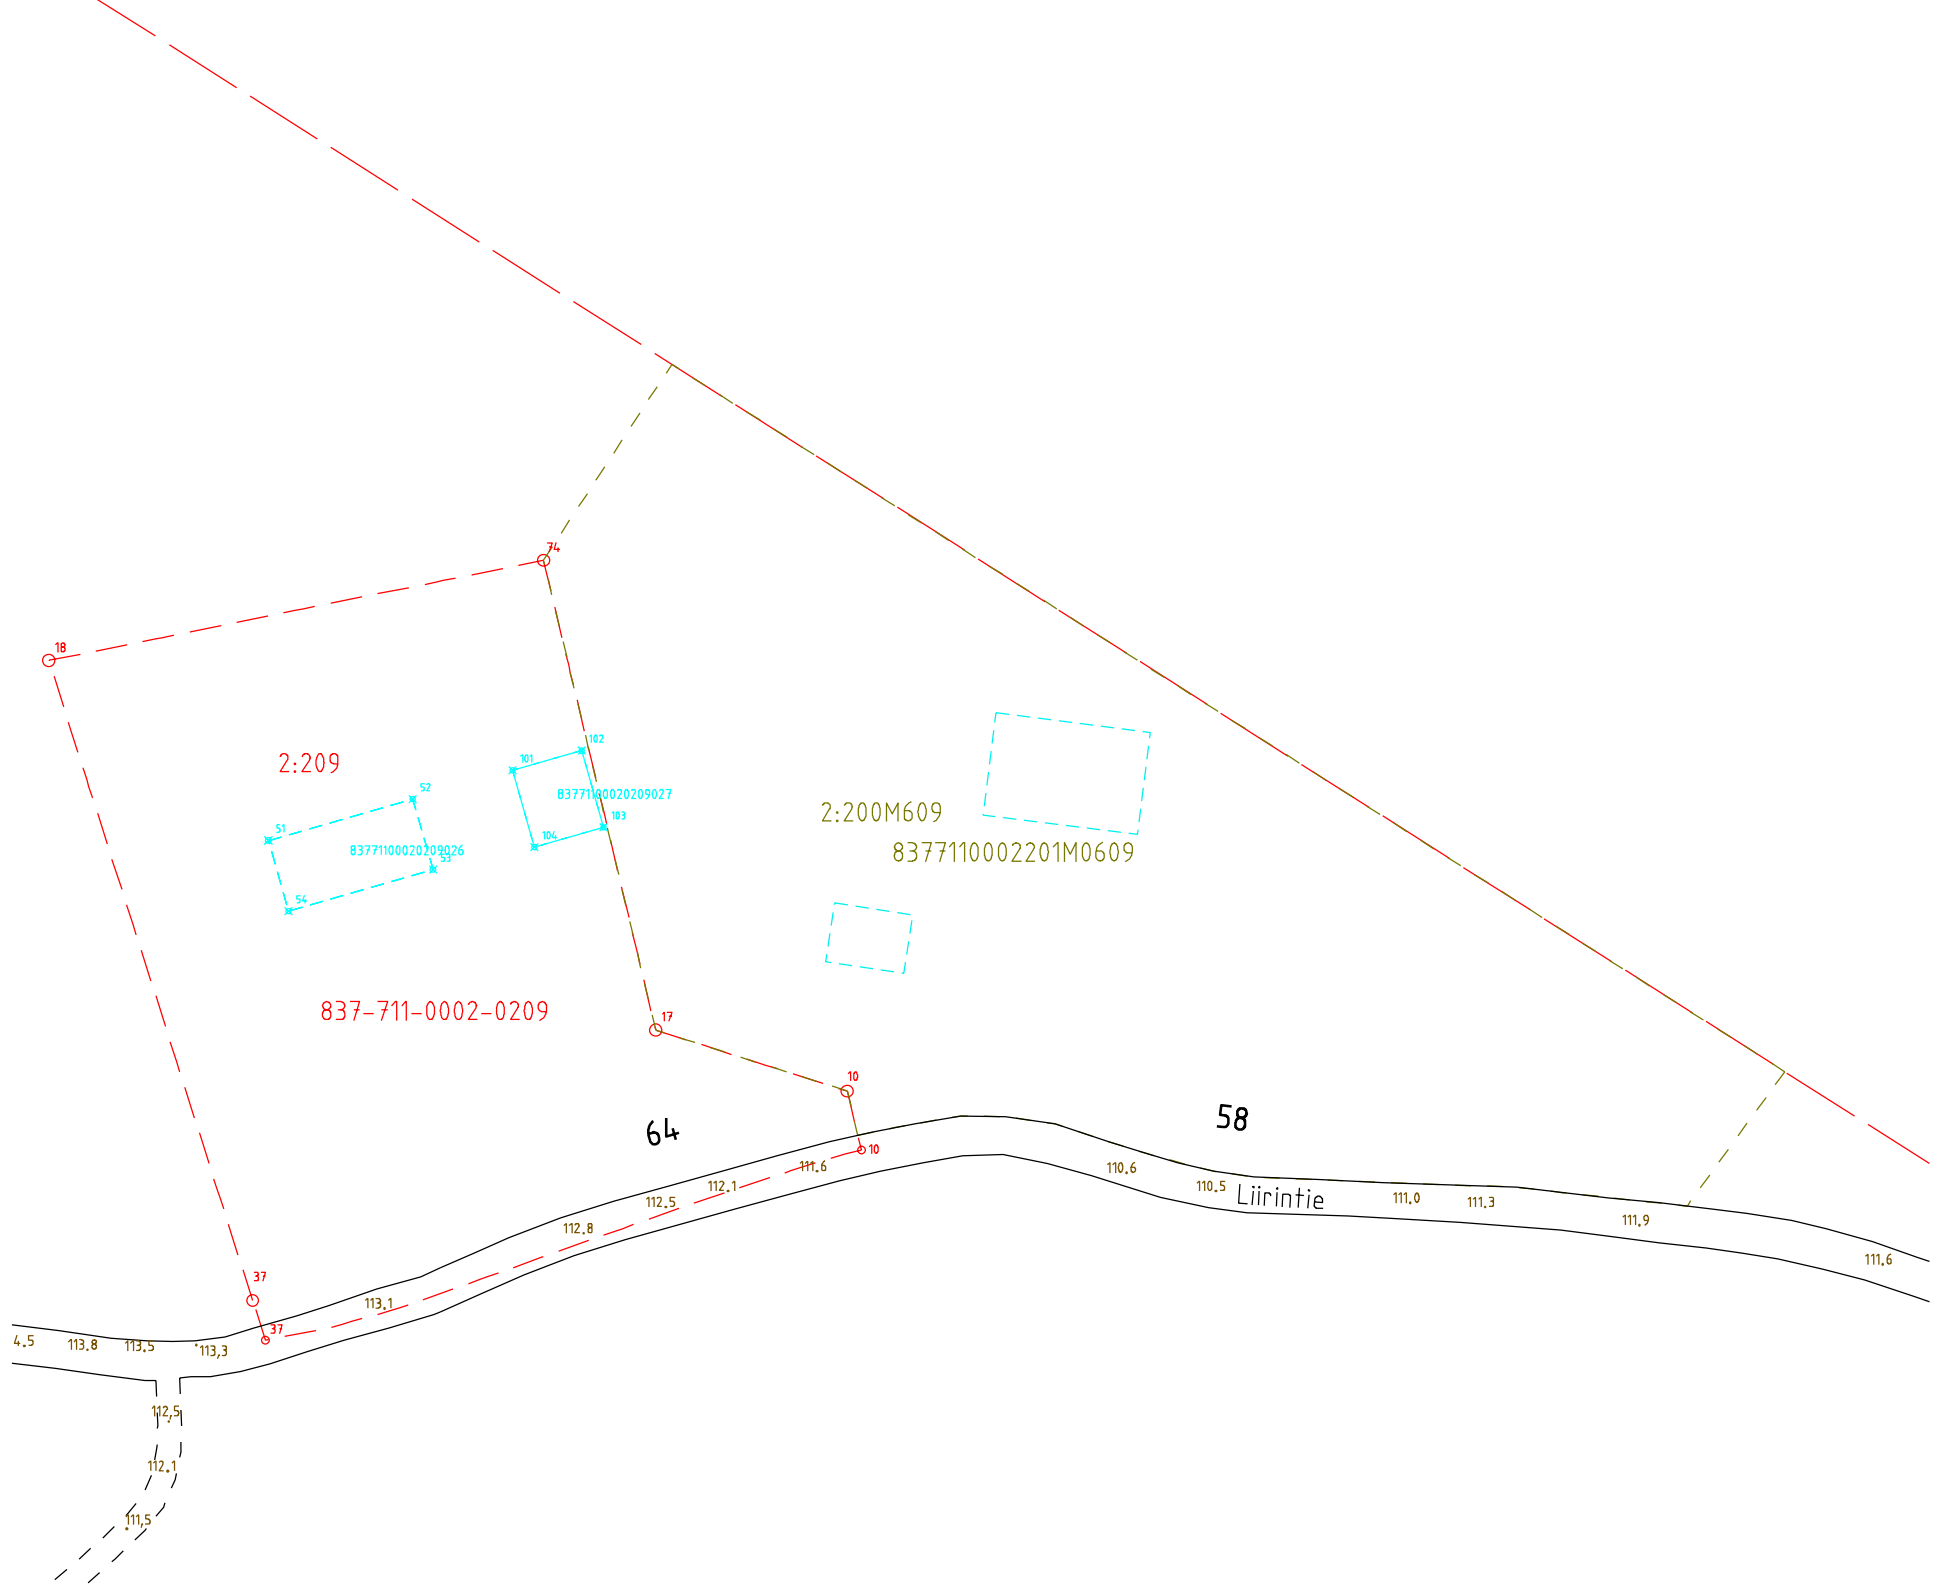

2:209

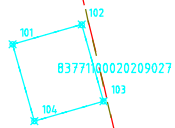

2:200M609
8377110002201M0609

837-711-0002-0209

64

58

Liirintie

4.5 113.8 113.5 113.3 112.5 112.1 111.5 113.1 112.8 112.5 112.1 111.6 110.6 110.5 111.0 111.3 111.9 111.6

112.5
112.1
111.5