


Haja-asutusalueen osoitteenvahvistus n:o [411](#)

15.11.2019, Osoitevastaava

Kansakouluntie

Rak.tunnus	Osoite	Os.vahv. aiheuttaja ym.
103783992P 103783991N 103783993R (Sijaintikiinteistö: 837-714-1-181)	Kansakouluntie 60	Rakennuslupa 19-596-R

Kansakouluntie

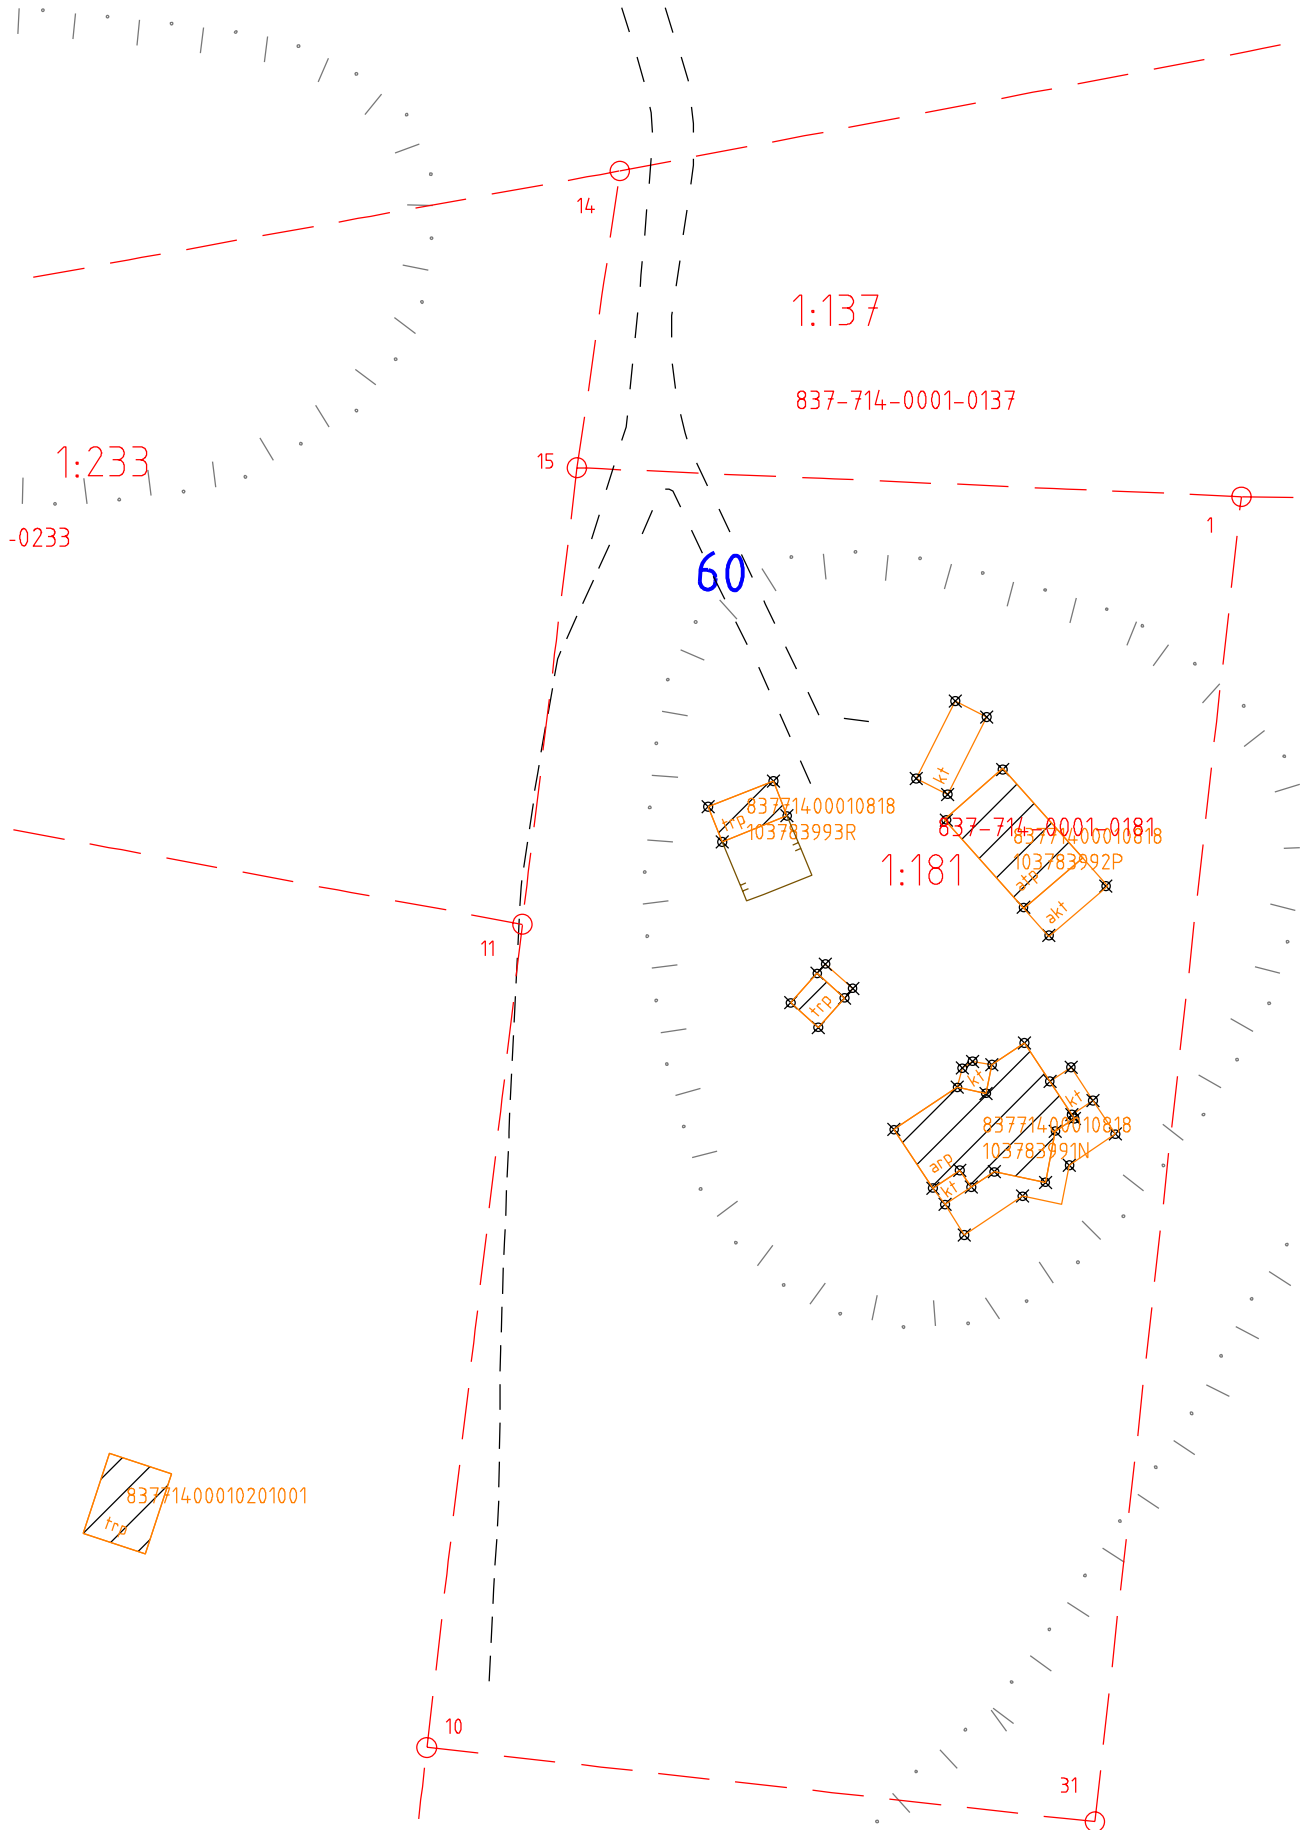

1:137

837-714-0001-0137

1:233

-0233

60

1:181

83771400010818
103783993R

837-714-0001-0181
103783992P

83771400010818
103783991N

83771400010201001
103783990M

10

31

14

15

11

1