


Haja-asutusalueen osoitteenvahvistus n:o [458](#)
8.6.2021,

Uittoniementie

Rak.tunnus	Osoite	Os.vahv. aiheuttaja ym.
1039412684 103941290U 103941287R (Sijaintikiinteistö: 837-711-1-165)	Uittoniementie 2	Rakennuslupa 21-677-R

1:163

431

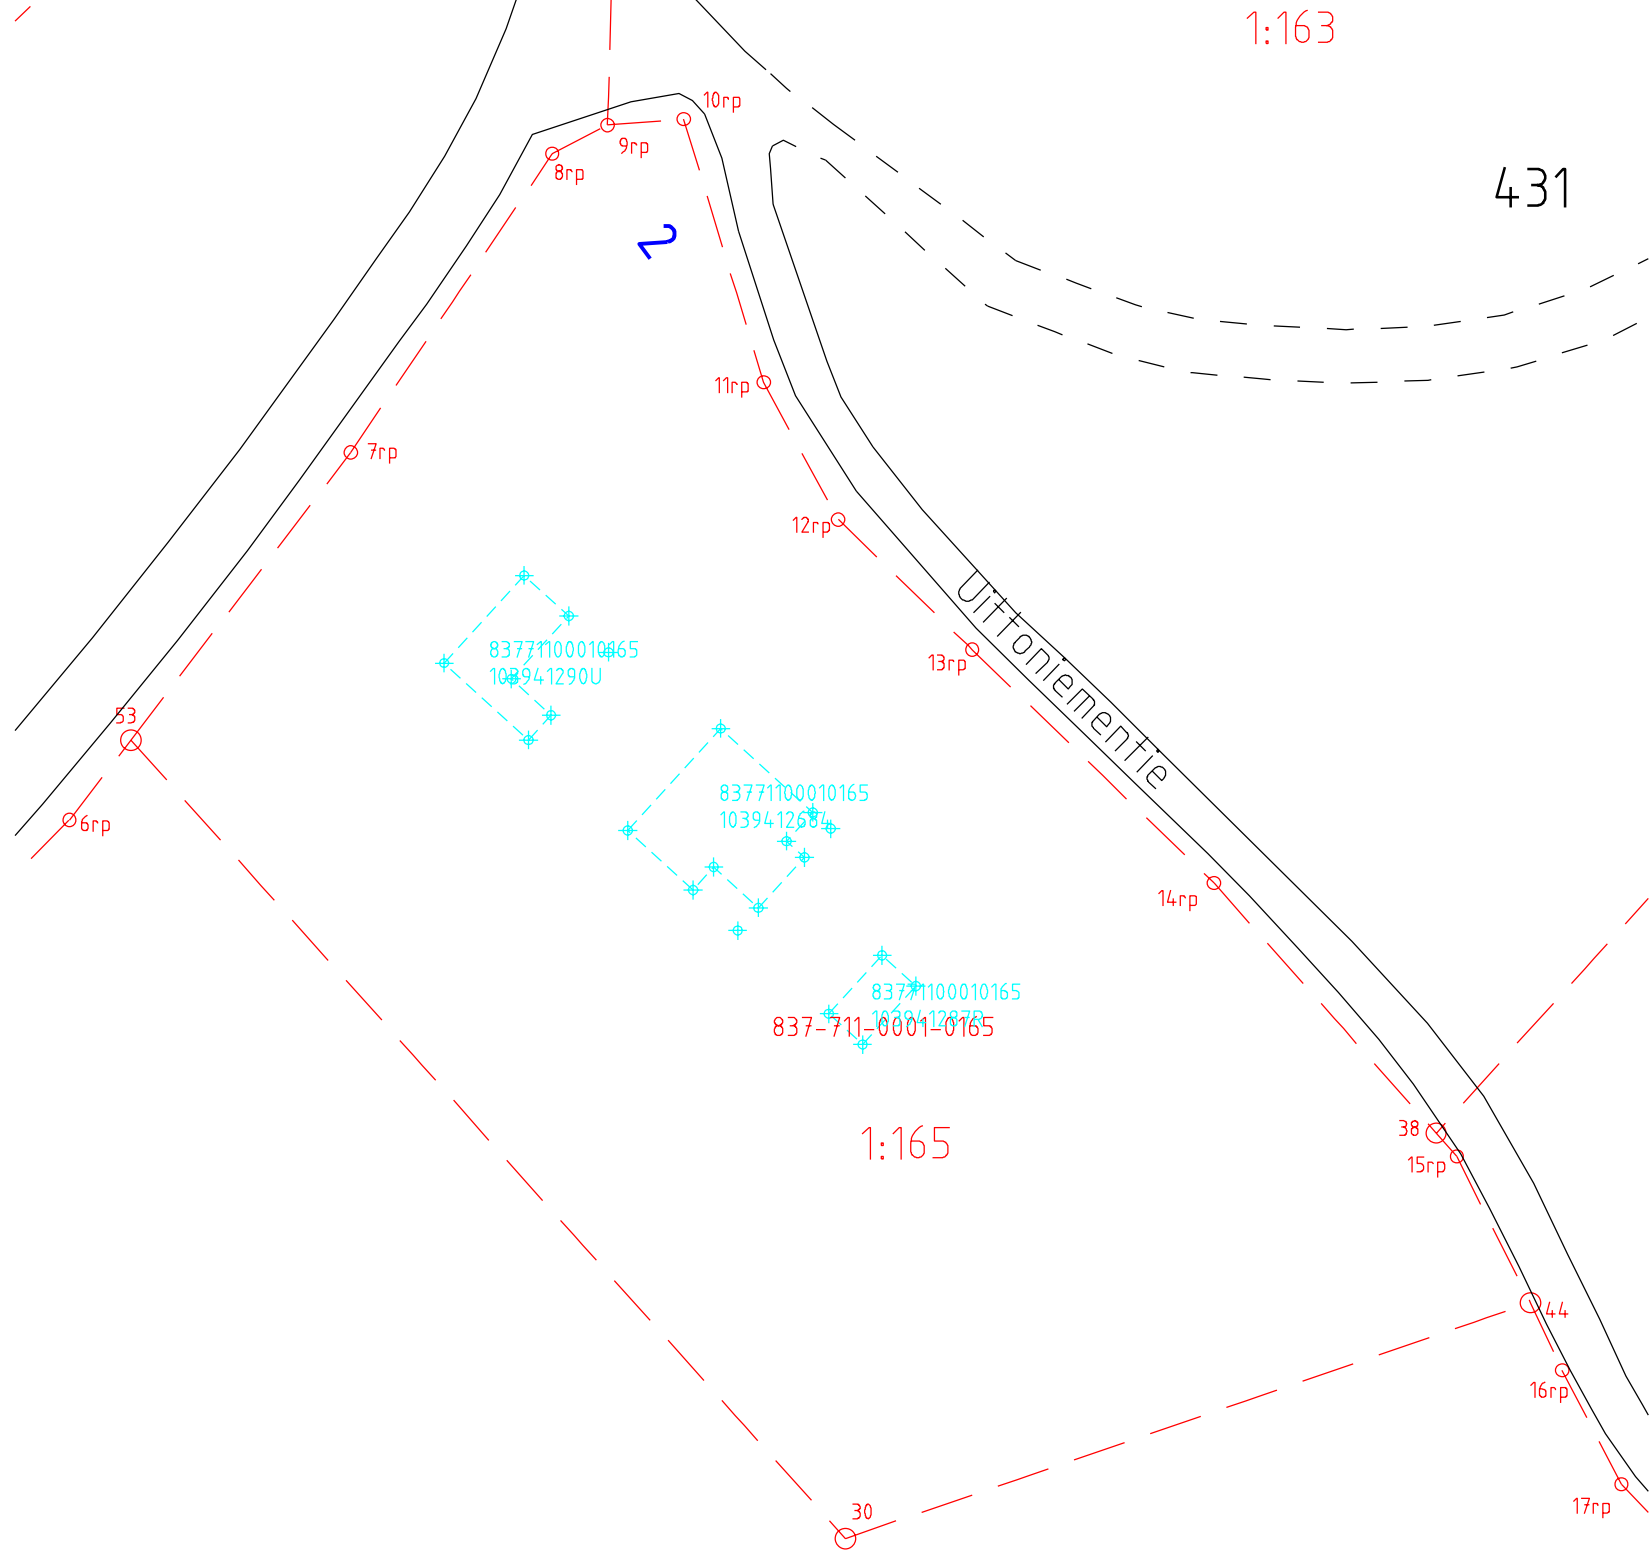

1:165

30

44

38
15rp

16rp

17rp

6rp

53

7rp

8rp

9rp

10rp

11rp

12rp

13rp

14rp