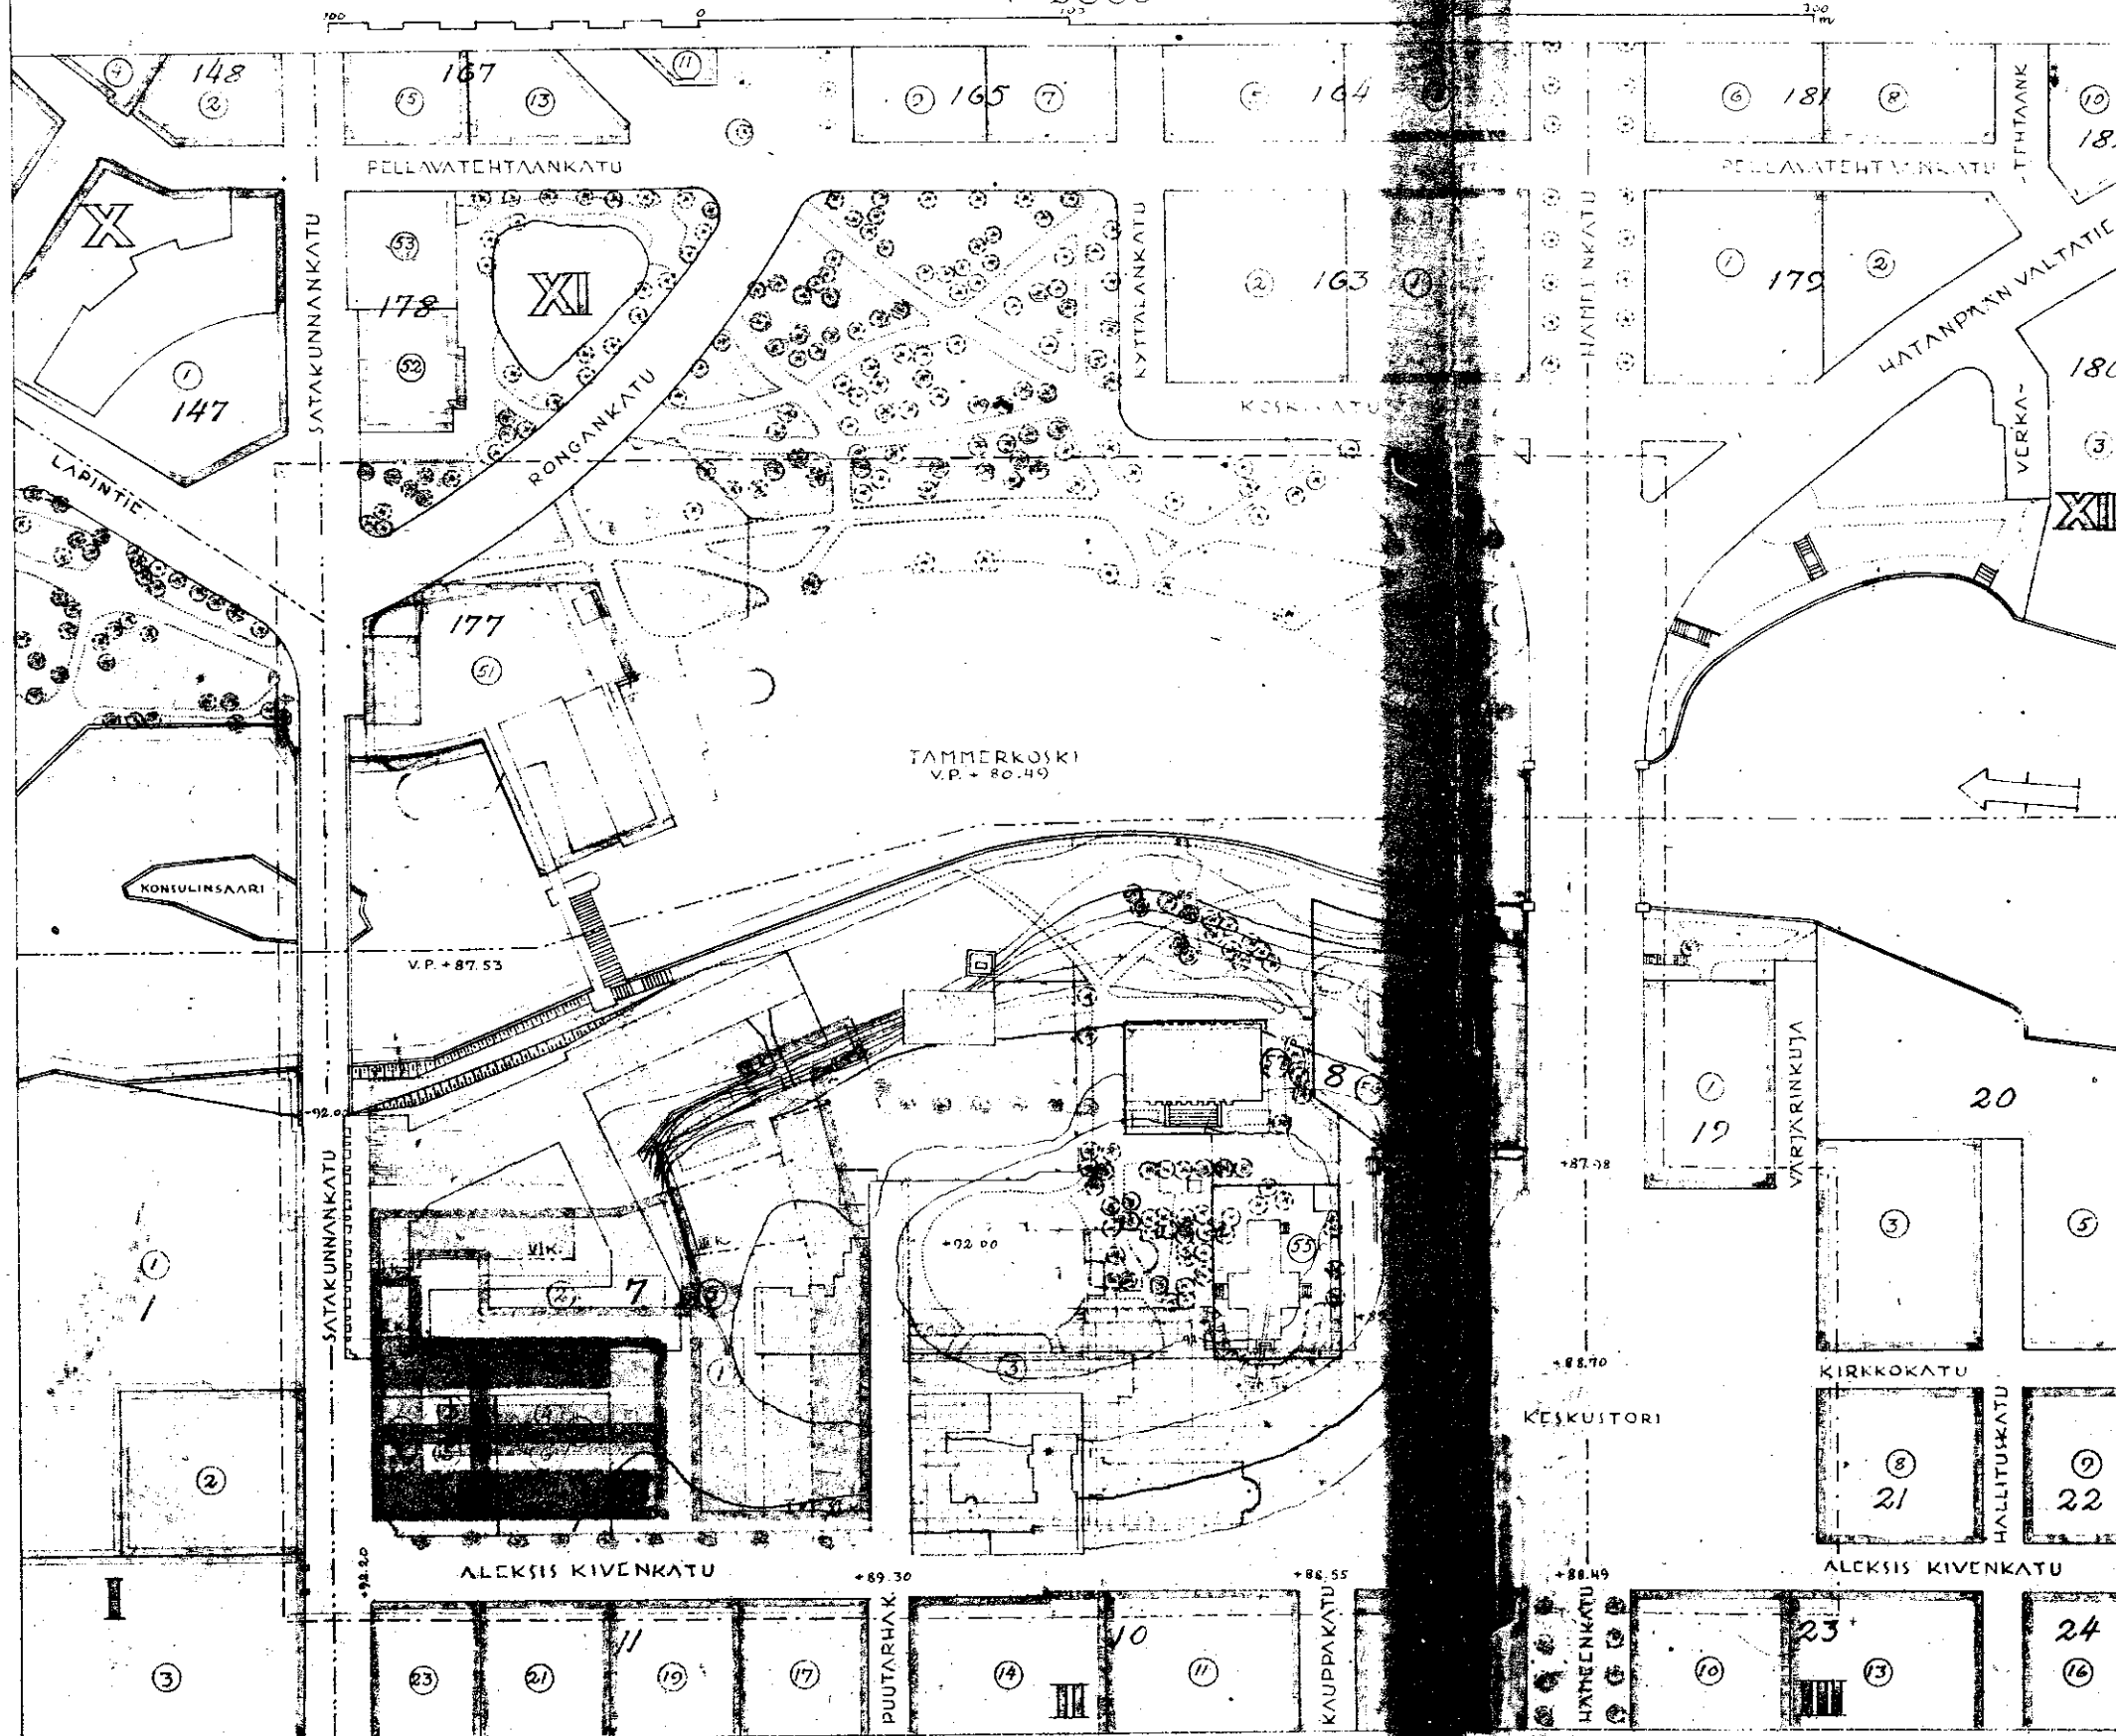


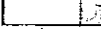
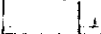
TAMPEREEN II JA XI KAUPUNKINOSIEN

ASEMAKAAVAMUUTOS EHTO

1 / 2000



1 MERKINTÖJEN SELITYS:

----- Vahvistettavan alueen raja on km. tämän viivan sisäpuol.
----- Kaupunginosan raja **XI** Kaupunginosan numero
22 Korttelinumero ② Tonttinumero I k. Kerros-luku
+ 92.00 Katokerkeus  Peritiekäytävä ----- Uusi rakennusraja
----- Rata  Puistotie  Paurivi  Istutus ja puisto
 Asunto- ja liiketontti rakennuksineen
 Yleinen tontti rakennuksineen
 Tehdastontti rakennuksineen
Säilyvää ennen vahvistettua asemakaavaa on piirretty mustalla
Uusi asemakaavaehdotus on piirretty punaisella
Poistettua vanha asemakaavaa on piirretty vihreällä.

ASMAKAMAMÄÄRYKSIÄ:

Tähän asemakaavaan on merkitty II kaupungin-
 -son korttelin n^o 7 tonttien n^ot 1, 2, 3, 4, 5 ja
 6 rakennuslaajuutta ja kerroslukua koskevat
 asemakaavamääräykset.
 Tontteja ei saa aidata.

FINLANDIN KÄYTTÖKASSAN KASSA
KASSAAN KASSA

- 7. IV. 1937

E. Kallman

Sisäasianministeriö on tänä päivänä vahvistanut Tampereen kaupunginvaltuuston päätöksen 9 päivästä elokuuta 1938, jolla Tampereen kaupungissa II ja XI kaupunginosien asemakaava on hyväksytty muutettavaksi niinkuin tämä asemakaavapiirros osoittaa. Helsingissä, Sisäasiainministeriössä, marraskuun 21 päivänä 1938.

Viran puolesta:
Vanhempi hallitussihteeri Erkki O. Martens.

Jäljennöksen virallisesti oikeaksi todistaa
Tampereella 26.1.1939

Kaup. geodeetti

SM. 21. 11. 1934