


TAMPEREEN III KAUPUNGINOSAN

TONTTIJA N^oT 22, 23, 42 JA 46 KOSKEVA
ASEMAKAAVAMUUTOS

1/2000

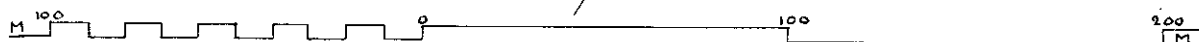

MERKINTÖJEN SELITYS:


----- 3 M SEN RAJAN ULKOPUOLELLA KULKEVA VIIVA, JONKA SISÄPUOLISEN ALUEEN ASEMAKAAVALLE JA SIIHEN LIITTYVILLE ASEMAKAAVAMÄÄRÄYKSILLE ANOTAAN VAHVISTUSTA.



KAUPUNGINOSAN NUMERO. 27 KORTTELINUMERO.

(21)


TONTTINUMERO.

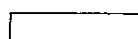


ASUINRAKENNUKSEN TONTTI. TT TEHDASRAKENNUKSEN TONTTI.



PUISTO.

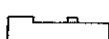


VANHA RAKENNUS.

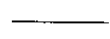

VANHA UUSI

TONTTIRAJA.

ASEMAKAAVAMÄÄRÄYKSIÄ:

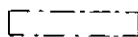

RAKENNUSALA

K.L.+103.70


VANHA KATTOLISTAKORK.

K.L.+96.15


UUSI KATTOLISTAKORK

+93.19

MAAPINNAN KORKEUS.

 

RAKENTAMATON TONTINOSA, JOHON KUITENKIN SALLITAAN RAKENTAA KADUN ALAINEN KELLARITILA, JA JONKA MUUSSA KÄYTÖSSÄ JA HOIDOSSA ON NOUDATETTAVA VIRANOMAISTEN MÄÄRÄYKSIÄ.

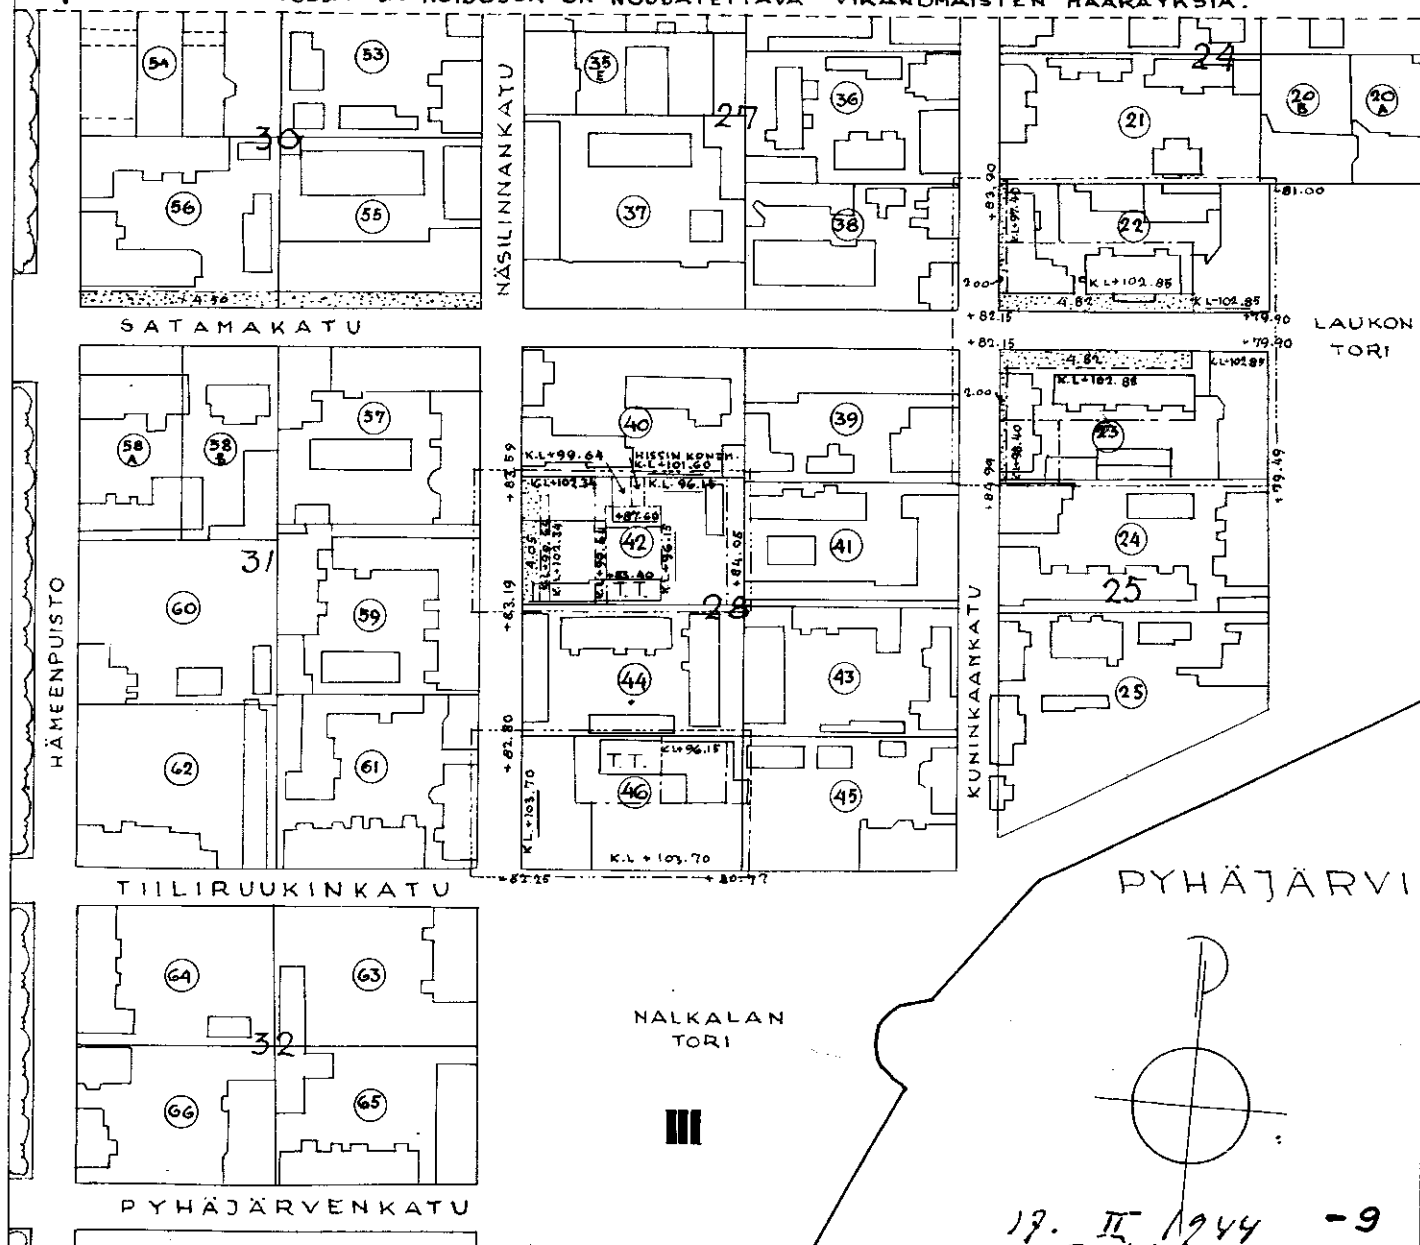

SM. 12.7.44

17. II 1944 -9

B. Naalans

12303