ASEMAKAAVAMUUTOSEHDOTUS
TAMPEREEN III JA XII KAUPUNGINOSISTA

1:2000

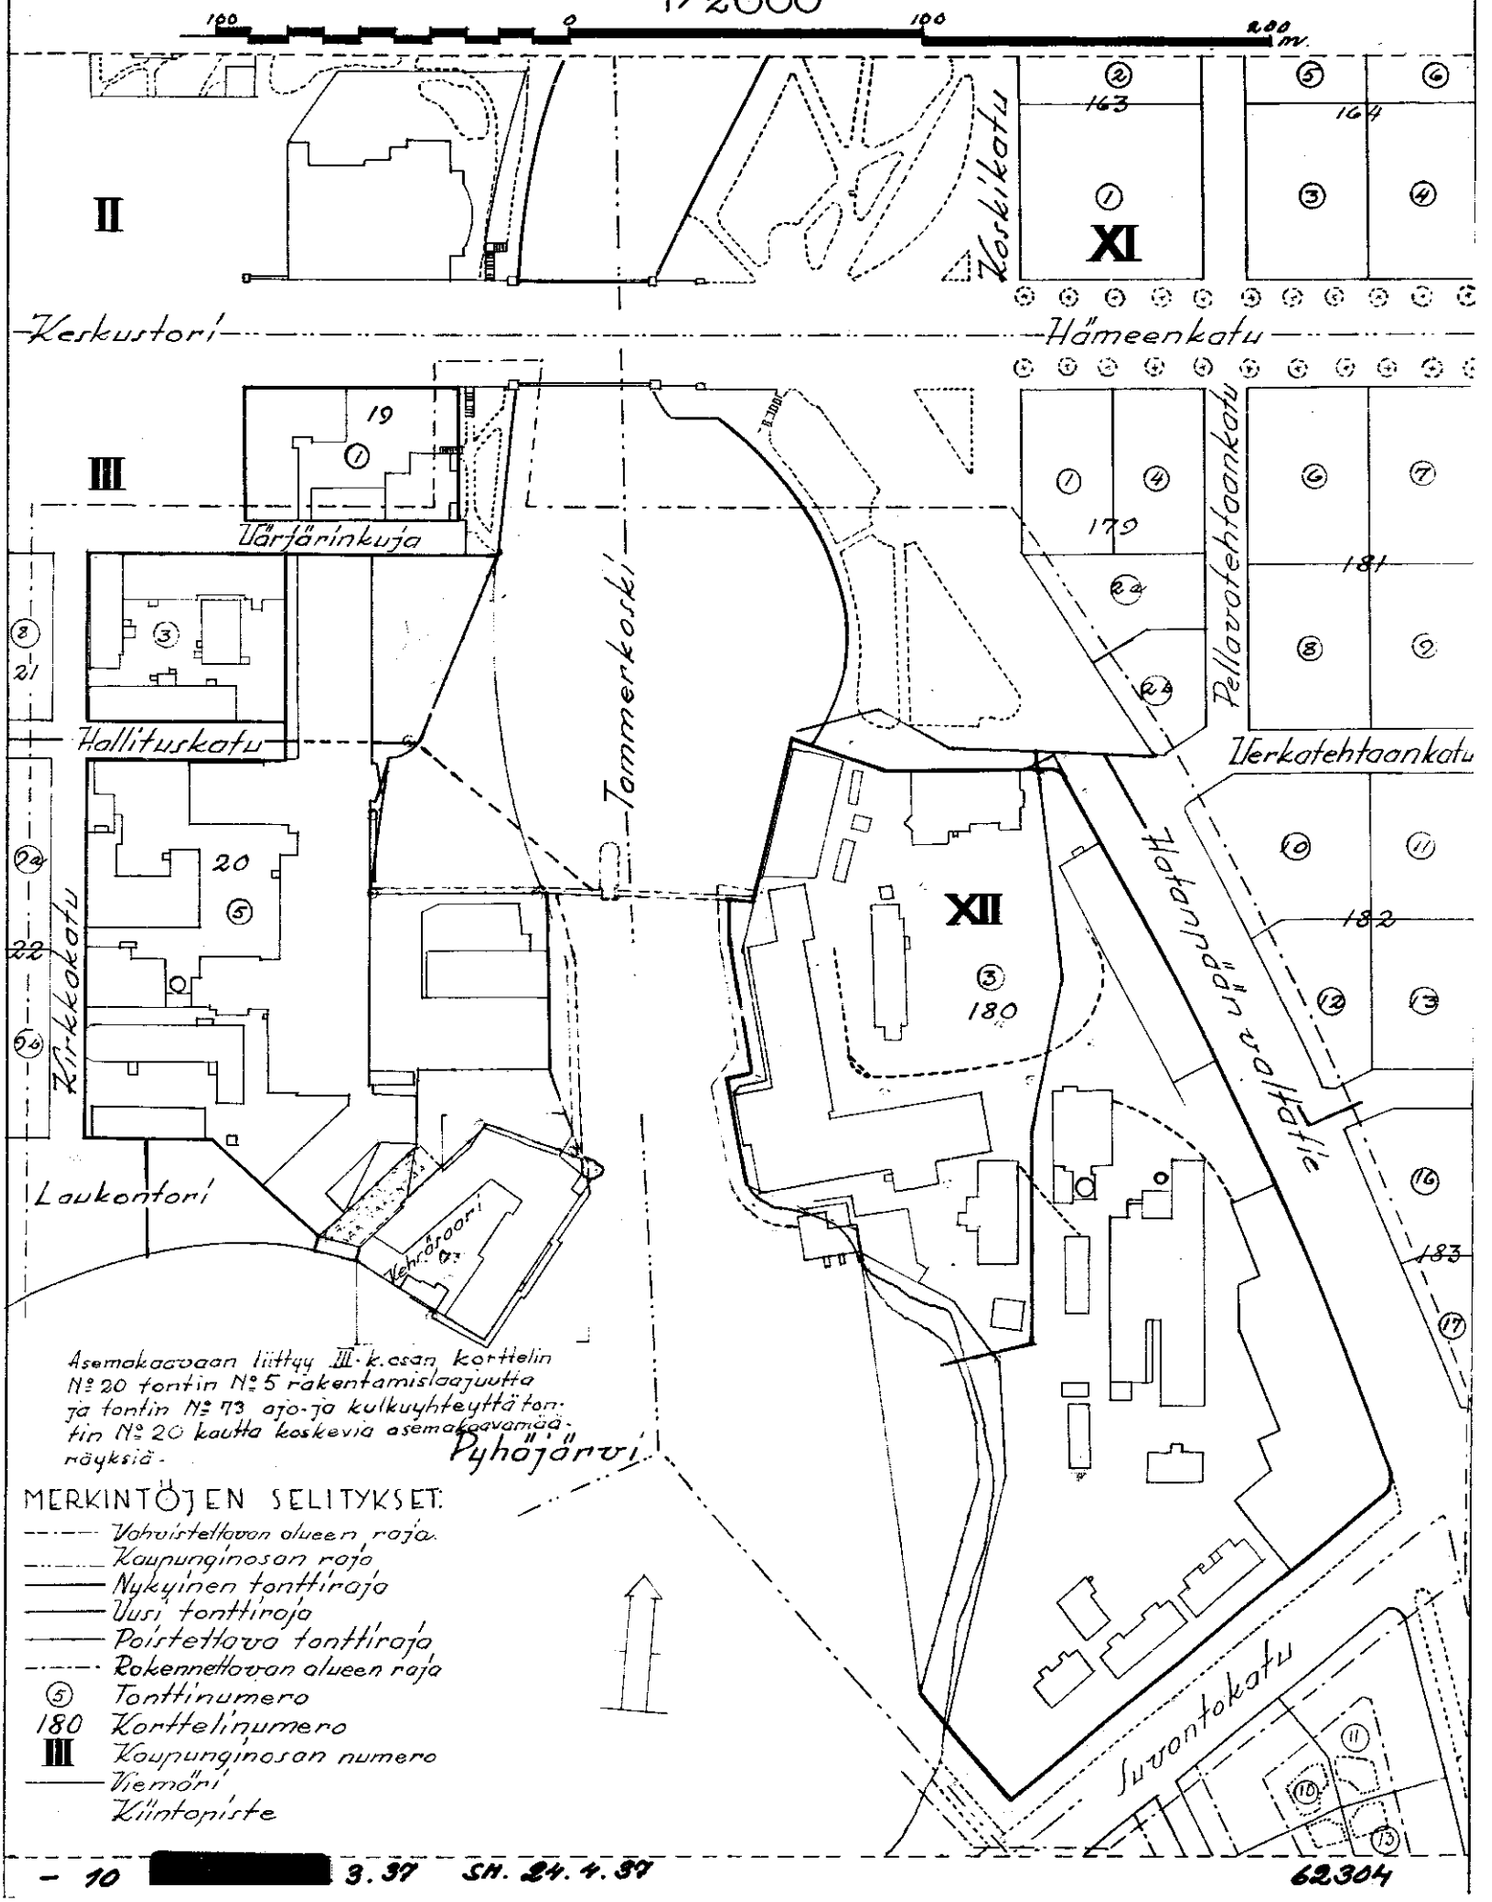

Asemakaavaan liittyy III. k.osan korttelin N:o 20 tontin N:o 5 rakentamisaaluetta ja tontin N:o 73 ajo- ja kulkuyhteyttä tontin N:o 20 kautta koskevia asemakaavamääräyksiä.

MERKINTÖJEN SELITYKSET:

- Vahvistettavan alueen raja.
- Kaupunginosan raja
- Nykyinen tonttiraja
- Uusi tonttiraja
- Poistettava tonttiraja
- Rakennettavan alueen raja
- ⑤ Tonttinumero
- 180 Korttelinumero
- III Kaupunginosan numero
- Viemäri
- Kiintopiste

– 10 [redacted] 3.37 SH. 24.4.37 62304