


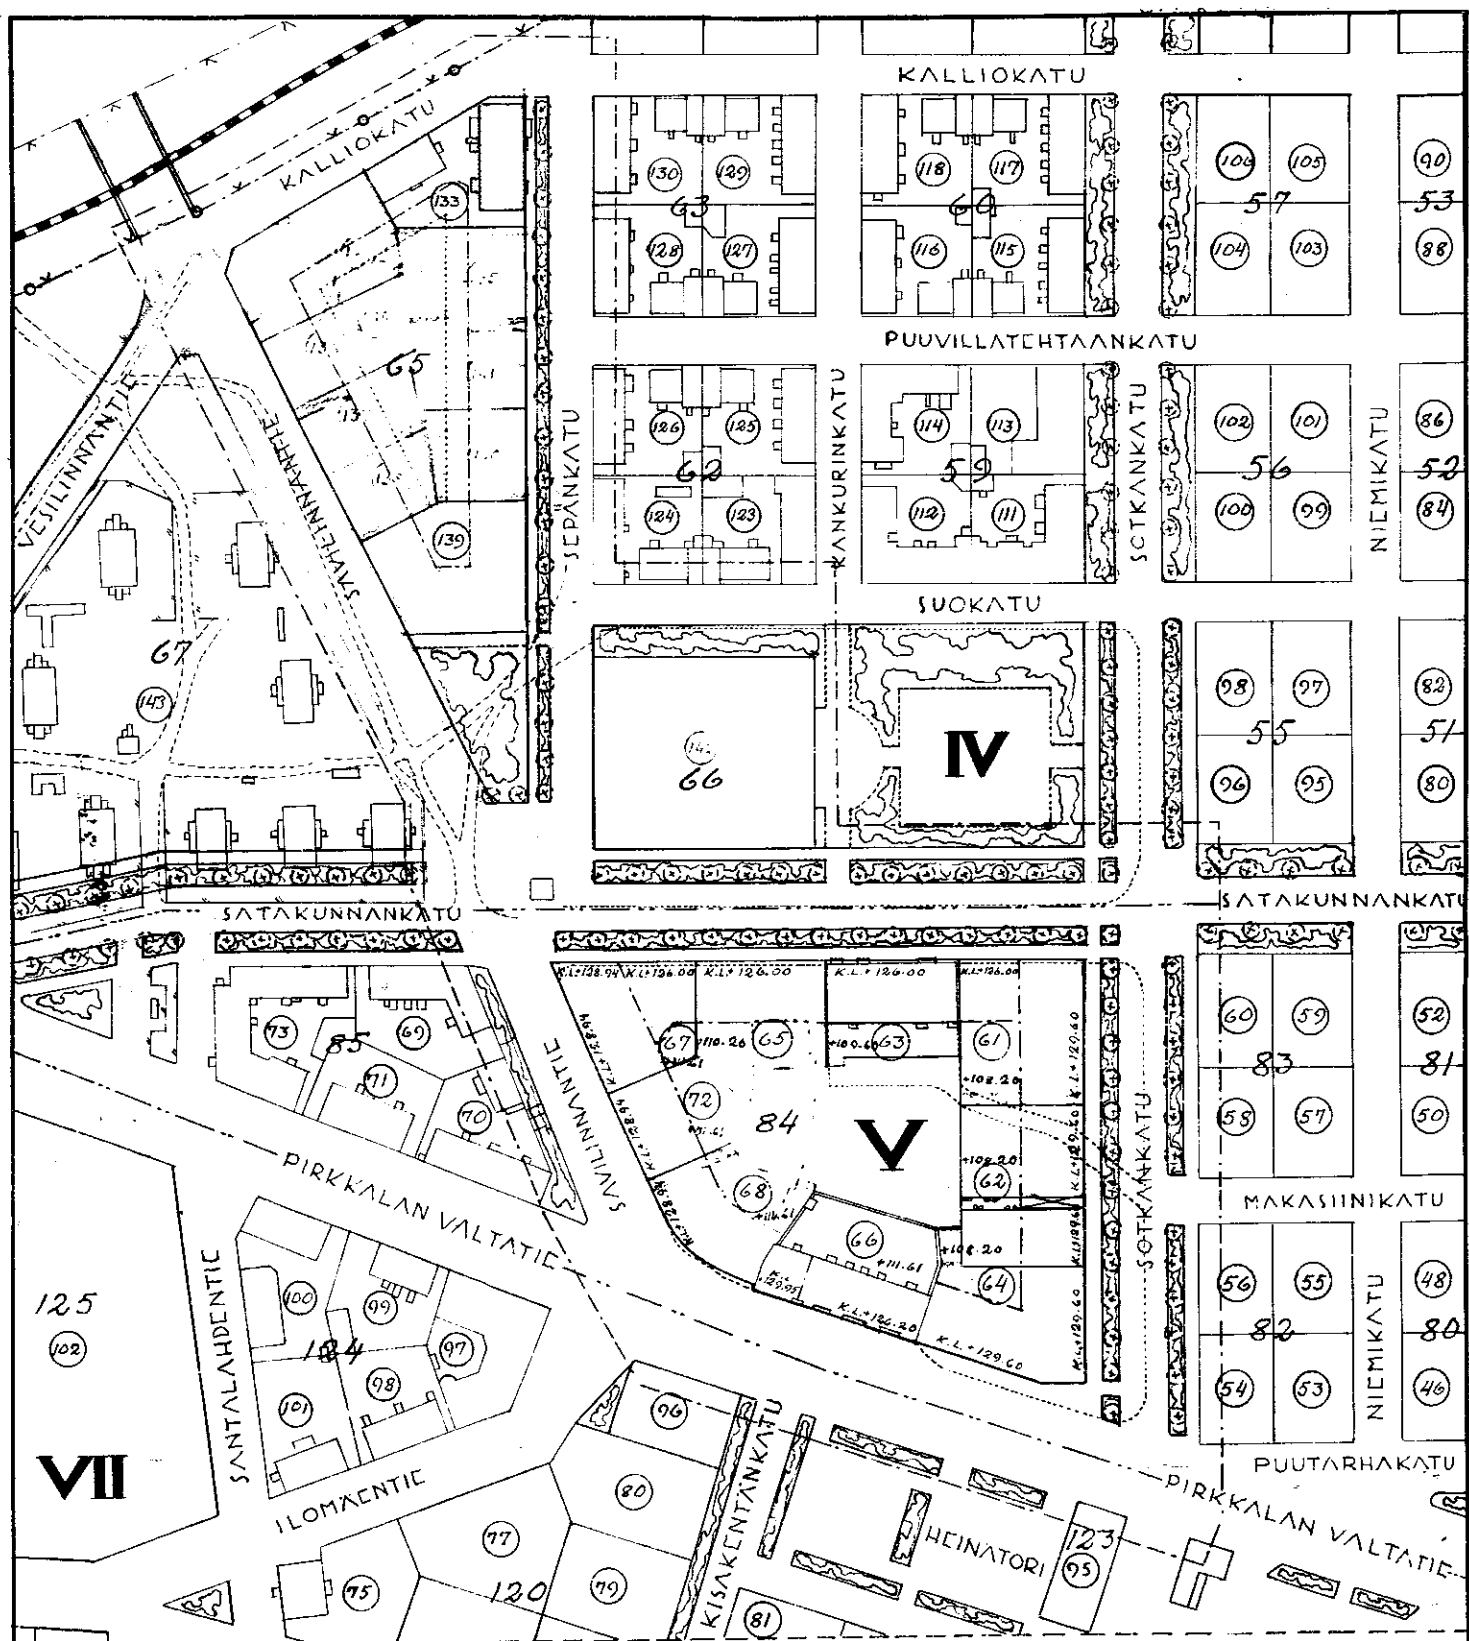

TAMPEREEN IV ja V KAUPUNGINOSIEN

ASEMAKAAVAMUUTOSEHDOTUS

1/2000

15
M. 6. 6. 1939
SH. 31. 8. 1939

MERKINTÖJEN SELITYS: ----- Vahvistettavan alueen raja on 6m. tämän viivan iisäpuolella.
V Kaupunginosan raja * * * * * Rautatiealueen raja ----- Rakennusraja.
 Kaupunginosan numero 62 Korttelinumero 61 Tonttinumero K.L. 129.60 Kattolistan kork.
 Valtu Liikennealue Puistotie 100 Puurivi Puisto, istutus Porttikäytävä.
 Liike- ja asuntotontti rakennuksineen Yleinen tontti rakennuksineen.
 Säilyvä, ennen vahvistettu asemakaava on piirretty mustalla. Uusi asemakaavagehdotus on piirretty punaisella. Poistettava vanha asemakaava on piirretty vihreällä.
ASEMAKAAVAMÄÄRÄYKSIÄ:
 Korttelien nro 84 [redacted] ovat käsiteltävät yhtenäisinä aitoomattomina puistoalueina.

62306