


ASEMAKAAVAMUUTOS

KAUPUNKI TAMPERE
KAUPUNGINOSA PELTOLAMMI
KORTTELI 5956
TONTIT 2 ja 3

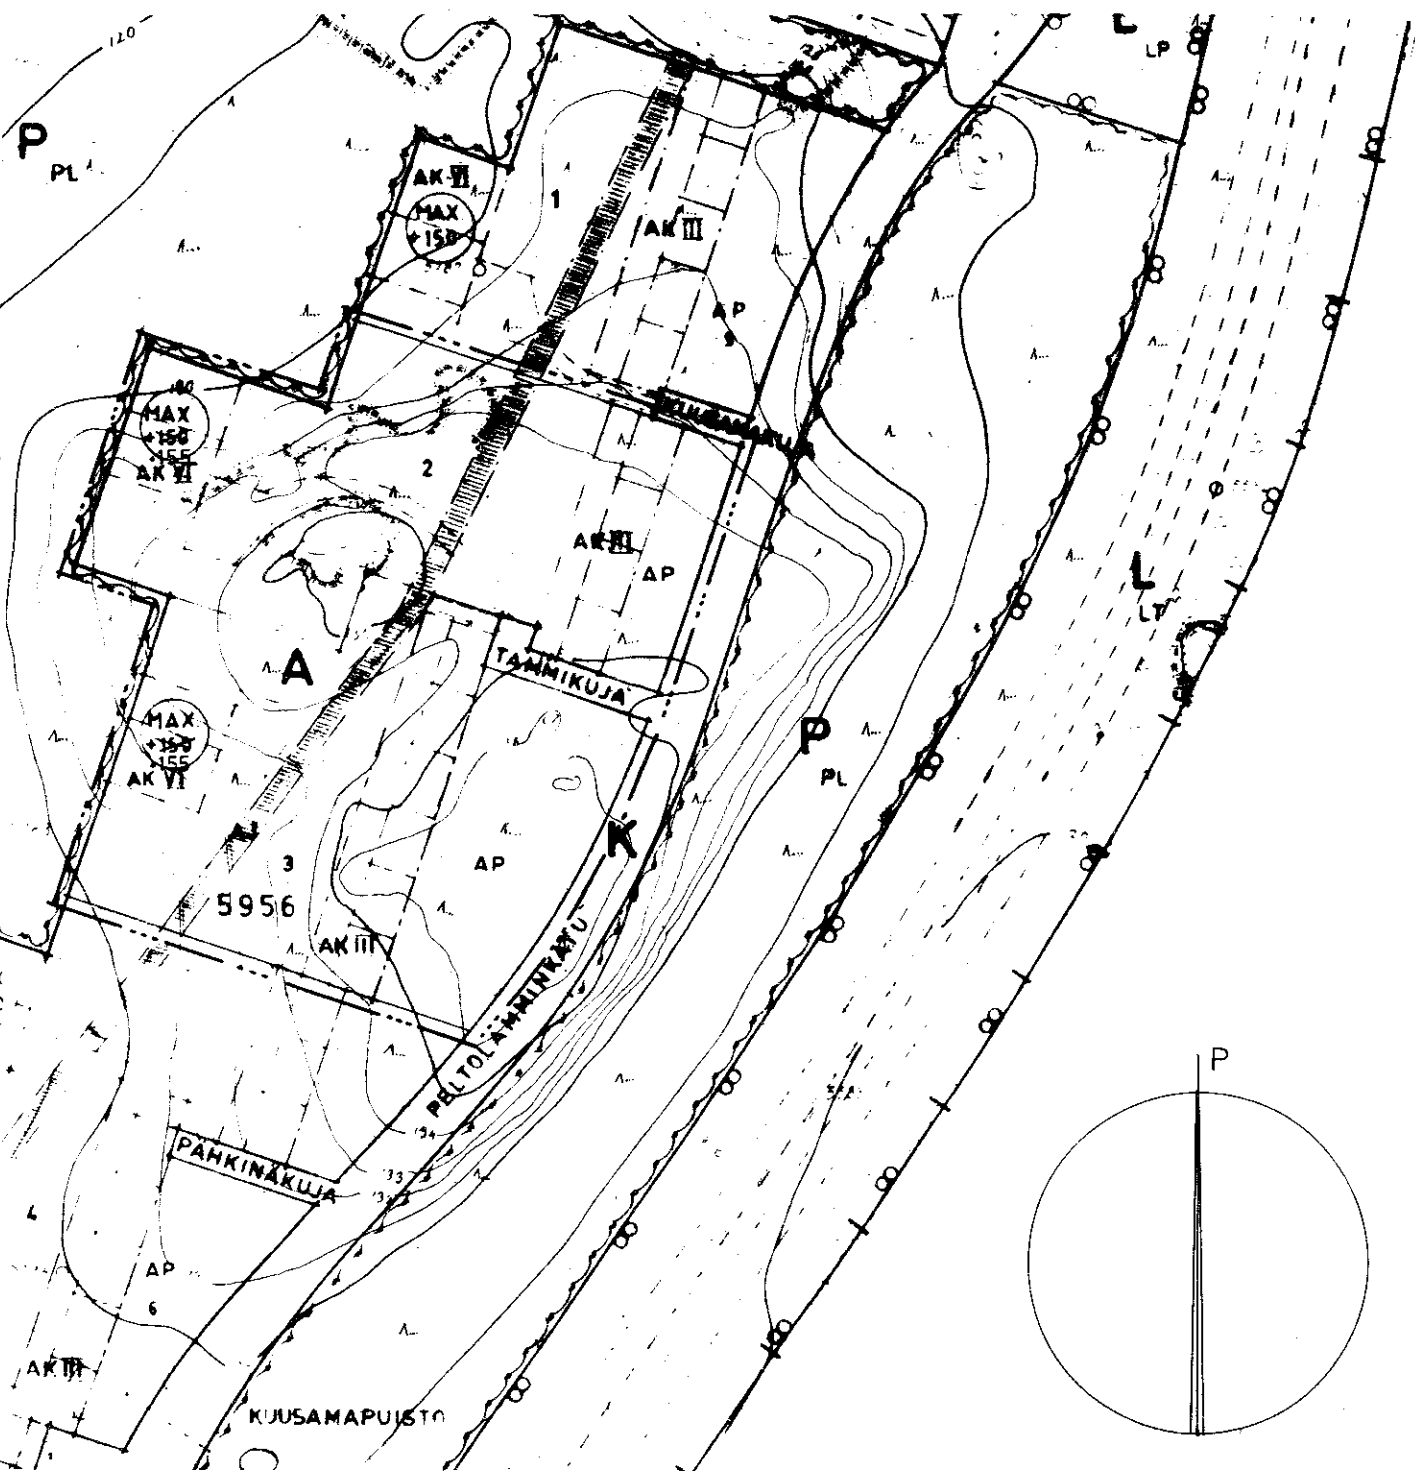

ASEMAKAAVAMÄÄRÄYKSET JA -MERKINNÄT

MÄÄRÄYSMERKINTÄ		ERITYISKÄYTTÖ	AUTOPAIKAT	KERROSALA M ²	KERROSLUKU	JULKISIVUN MAX KORKEUS	ASUNNOT	ERITYISMAÄRÄYKSIÄ
A	KORTTELI-ALUE							
	AK VI	ASUNTOKERROS - TALO	1 / AS	2400	6	20.5 M	EI POHJAKERROK - SESSA	
	AK III	ASUNTOKERROS - TALO	1 / AS	561 / PCR - RASYKSIKÖ	3	12 M	EI POHJAKERROK - SESSA	AUTOSUOJIA POHJA - KERROKSEEN VÄ - HINTÄÄN 1/3 JUL - KISIVUN PITUUDESTA

- 3 M SEN KAAVA-ALUEEN ULKOPUOLELLA OLEVA VIIVA, JOTA VAHVISTAMINEN KOSKEE
ERI KAAVAMÄÄRÄYSTEN ALAISTEN ALUEEN OSIEN VÄLINEN RAJA
KORTTELIN, KORTTELINOSAN JA ALUEEN RAJA
KORTTELIN NUMERO
KADUN NIMI
YLEISELLE JALANKULULLE VARATTU KORTTELIN OSA
KATUALUE
ASUNTO- TAI LIIKERAKENNUSTEN KORTTELIALUE
PYSÄKÖIMISALUE
PUISTOALUE
RAKENNUKSEN VESIKATON YLIMMÄN KOHDAN ENIMMÄISKORKEUS
RISTI MERKINNÄN PÄÄLLÄ OSOITTAA MERKINNÄN POISTAMISTA
OHJEELLINEN TONTINRAJA
OHJEELLINEN RAKENNUSALAN RAJA

MITTAKAAVA 1:2000

TURUSSA 16. 12. - 67

Olli Vahtera
OLLI VAHTERA
ARKKITEHTI SAFA

- 60
58070
Kv. 14. 2. 68 Sis. 17. 30. 3. 68