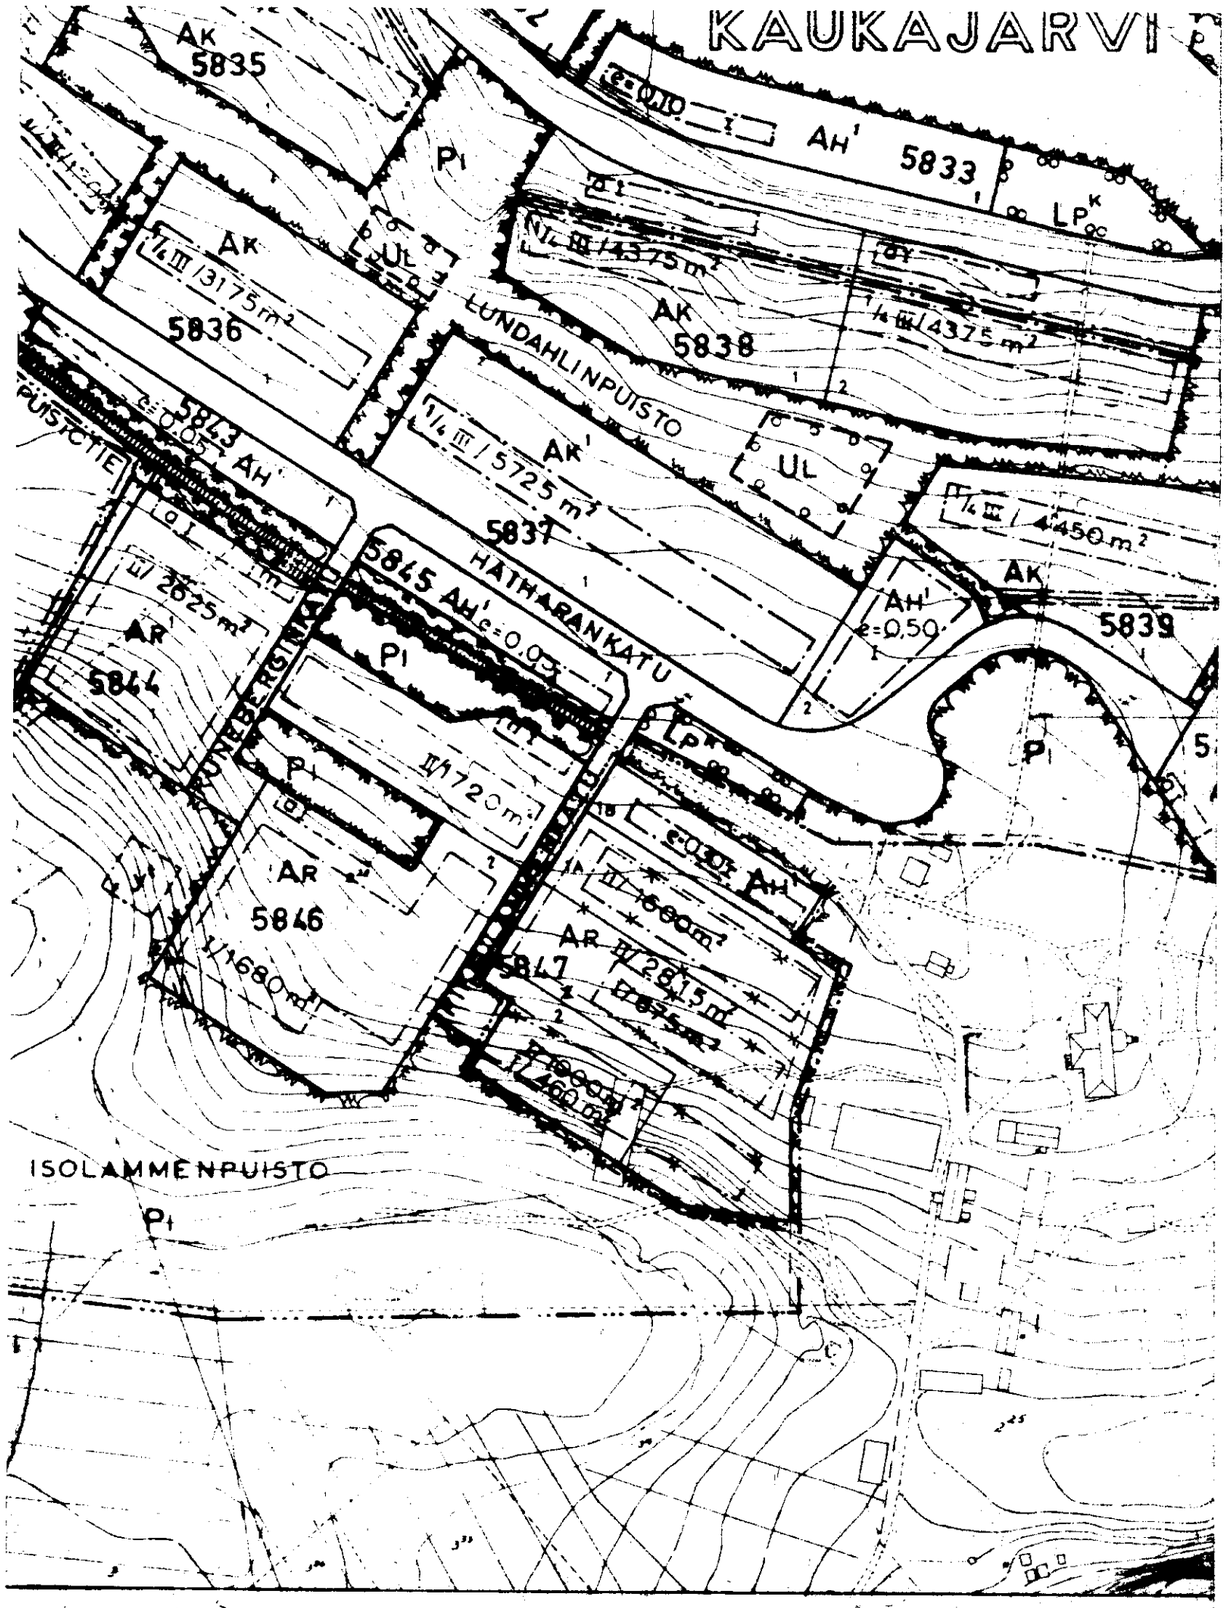

X

5834
1A

AR
AH'

II

e-0,30
2813 m²

T A M P E R E

KAUKAJÄRVEN KAUPUNGINOSA

KORTTELIN NUMERO 5847 ASEMAKAAVAN MUUTOS

ASEMAKAAVAMERKINTÖJÄ JA - MÄÄRÄYKSIÄ

RISTI MERKINNÄN PÄÄLLÄ OSOITTAA MERKINNÄN POISTAMISTA

JM SEN RAAVA-ALUEEN OIKOPUOLELLE OLEVA VIIVA, JOTA VÄHINTÄÄN KOSKEE

KORTTELIN NUMERO

TONTIN NUMERO

KORTTELIN RAJA

OHJEELLINEN TONTIN RAJA

RIVITALOJEN JA MUIDEN KYTKETTYJEN ASUINRAKENNUSTEN KORTTELIALUE

HUOLTORAKENNUSTEN KORTTELIALUE JOLLA SAA OLLA SEKÄ AMPARIVIA ASUNTOJA VARTEN TARPEELLISIA MYYMÄLÄ-, HUOLTO-, AUTOSÄILYTYS- JA LÄHIPALVELURAKENNUKSIA SEKÄ AUTOJEN PYSÄKÖINTIPAIKKOJA, ALUEELLE EI SAA RAKENTAA ASUNTOJA

ROMAALAINEN NUMERO, JOKA OSOITTAA RAKENNUSTEN RAKENNUSOIKEUDEN SUURIMMAN SALLITUN KERROSLUVUN.

TONTTITEHOKKUUSLUKU ELI TONTIN KERROSALAN SUHDE TONTIN PINTA-ALAAN.

LUKU, JOKA OSOITTAA SUURIMMAN SALLITUN KERROSALAAN LASKETTAVAN RAKENNUSOIKEUDEN RAKENNUSALUEILLA.

TONTILLA TAI TARKOITUSTA VARTEN VARATULLA AH-KORTTELIALUEELLA ON OSOITETTAVA VÄHINTÄÄN YKSI AUTOPAIKKA KUTAKIN RAKENNETTAVAA ASUNTO-ONEISTOA KOHTI.

TONTILLA ON OSOITETTAVA VÄHINTÄÄN 5 m² YHTEISTÄ ULKOILU- JA MUUTOIN OLESKELUN SOVELTUVAA TILAA KUTAKIN RAKENNETTAVAA ASUNTO-ONEISTOA KOHTI.

RAKENTAMATTOMAT TONTINOSAT, JOITA EI KÄYTETÄ KULKUTIENÄ TAI AUTOJEN PYSÄKÖINTIIN ON ISTUTETTAVA.

ASEMAKAAVA VAHVISTETTU SISÄASIAINMINISTERIÖSSÄ 4.11.1964

(KIRJELMA 7215/354/64)

MITTAKAAVA 1 : 2000

HÄMEENLINNASSA 15.5.1968

ARKKITEHTI Heikki Aitola
HEIKKI AITOLA

mo - 65
Kv. 14.8.68. Sis.m. 12.2.69