

TAMPERE

RAHOLAN KAUPUNGINOSAN ASEMAKAAVAN MUUTOS.

1/2000




MERKINTÖJEN SELITYS:

3 M. SEN RAJAN ULKOPUOLELLA KULKEVA VIIVA, JONKA SISÄPUOLISEN ALUEEN ASEMAKAAVALLE JA SIIHEN LIITTYVILLE ASEMAKAAVAMÄÄRÄYKSILLE ANOTAAN VAHVISTUSTA
 — VANHA KORTTELI- JA TONTTIRAJA. * — * — * POISTETTAVA RAJA — UUSI RAJA
 x — x — x RAUTATIEALUEEN RAJA. 3018 KORTTELINUMERO. (5) TONTTINUMERO.

ASEMAKAAVAMÄÄRÄYKSET:

ASUIN- JA LIIKERAKENNUKSEN TONTTI. — TEHDASTONTTI. — PUISTO.
 I — I-KERR. ASUINRAKENN. ALA. SALLITTU KORK. ENINT. 5.00 M. ULLAKON PINTA-ALASTA SAA KÄYTTÄÄ ENINT. PUOLET, ALAKERRAN HUONEUSTOIHIN LIITTYVÄNÄ ASUINTILANA.
 KATTOLAPPEESEEN EI SAA TEHDÄ PÄÄTYJÄ. KATTOKALTEVUUS 2:5. TALOON SAA TEHDÄ KERROSTA KOHTI VAIN YHDEN ALLE 40 M SUURUISEN HUONEUSTON. RAKENNUKSET RAKENN. NOUDATTAEN AINAKIN PL:N DI LUOKK. RAJOITTAMATTA HUONEUST. LUKUMÄÄR.
 — TALOUSRAKENNUKSEN ALA. SALLITT. KORK. ENINT. 4.00 M. — ETUPUUTARHA. PIHAMAA KAUNISTETTAVA ISTUTUKSIN.

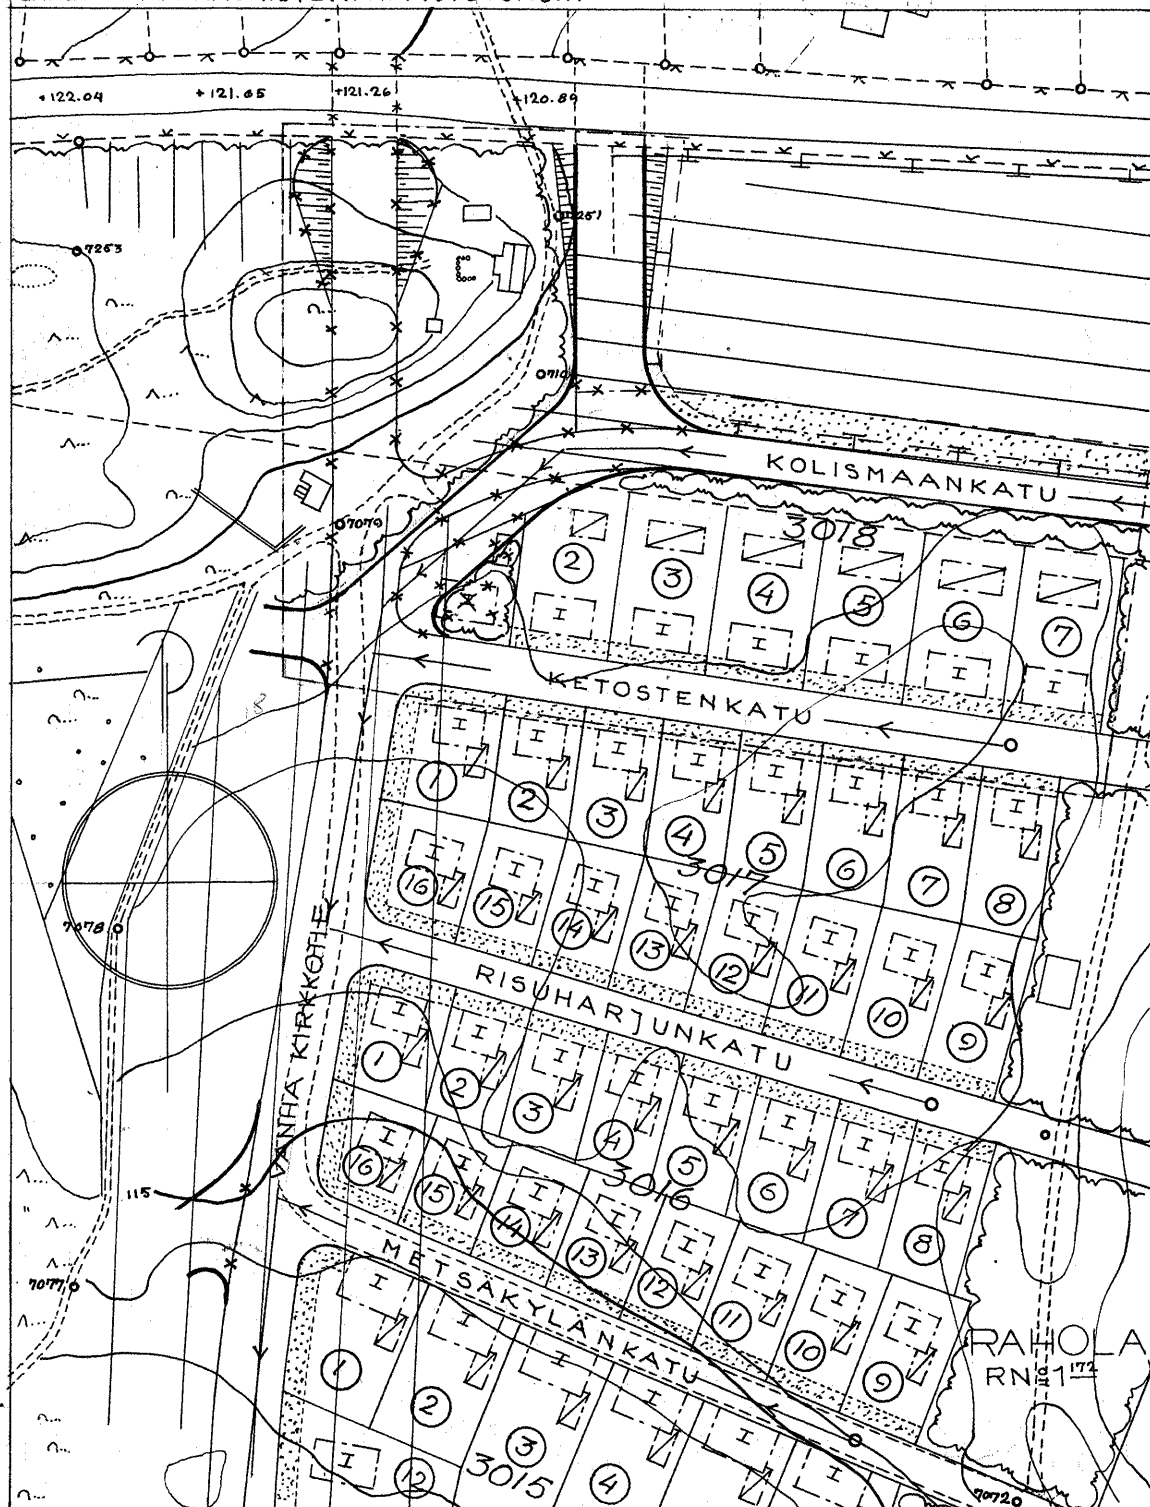

31.I. 1945.

S.M. 27.3.1945

-89

62932