

TAMPEREEN XXI KAUPUNGINOSAN ASEMAKAAVA- MUUTOSEHDOTUS

MITTAKAAVA: 1/2000
0 50 100 M

MERKINTÖJEN SELITYS

3 M SEN RAJAN ULKOPUOLELLA KULKEVA VIIVA, JONKA SISÄPUOLEISEN ALUEEN ASEMAKAAVALLE JA SIHEN LIITTYVILLE ASEMAKAAVAMÄÄRÄYKSILLE VÄHISTUSTA ANOTAAN

— VANHA KORTTELI- JA TONTTIRAJA.

- - - POISTETTAVA KORTTELI- JA TONTTIRAJA.

— UUSI KORTTELI- JA TONTTIRAJA.

XXI KAUPUNGINOSAN NUMERO, 370 KORTTELINUMERO, 365 POISTETTAVA KORTTELI-

NUMERO, 56 VANHA TONTTINUMERO, POISTETTAVA TONTTINUMERO, 55 UUSI TONTTINUMERO, 57 POISTETTAVA RAKENNUSRAJA.

■ ASUIN- JA LIIKEDRANNUKSEN TONTTI.

■ YLEINEN RAKENNUS. ○ ○ ○ ○ URHEILUALUE.

■ PUISTO JA ISTUTUS.

● ● ● VANHA PUURIVI, ○ ○ ○ UUSI PUURIVI.

ASEMAKAAVAMÄÄRÄYKSIÄ


■ ISTUTETTAVA TONTINOSA, PIHAMAAT OVAT KÄSITELTÄVÄT YHTENÄISINÄ AITAMATTOMINA PUISTOALUEINA.

■ RAKENNUSALA, NUMERO ILMAISEE NÖUDATETTAVAN KERROSLUVUN.

TAMPEREEN KAUPUNGIN RAKENNUSTOIMISTO
ASEMAKAAVAOSASTO

17. IX. 1940

E. Haala

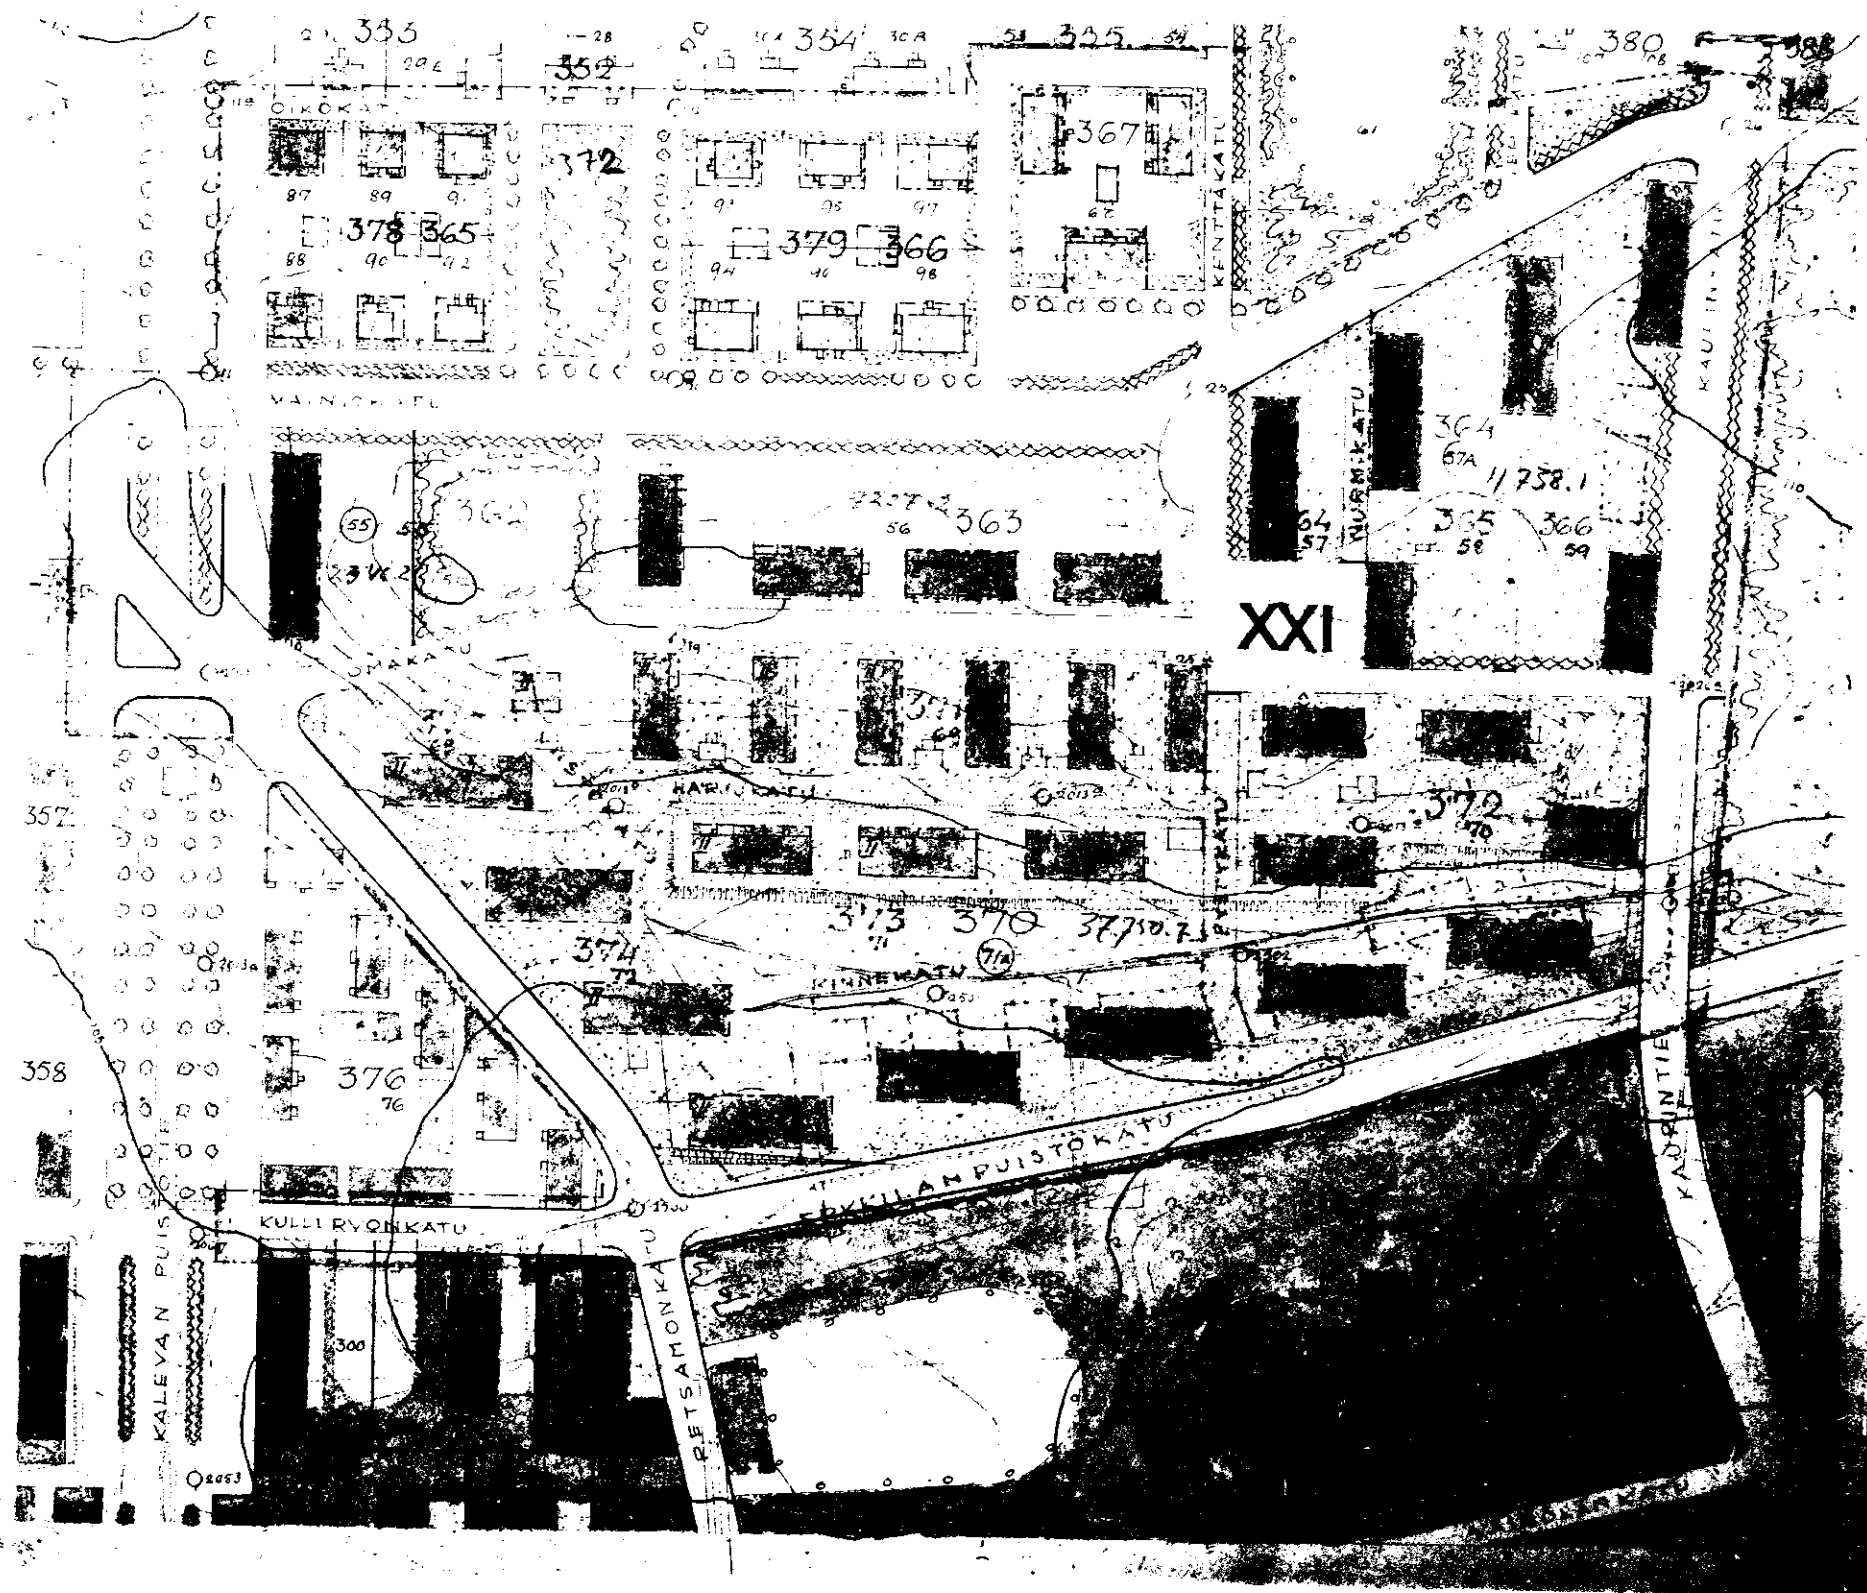

SM. 9.12.1940

-125
60242