Tampereen kaupungin asemakartan muutosehdotus koskeva Pakkahuone alueen ja makasiini tonttien sijoittamista XVII kaupungin osaan.

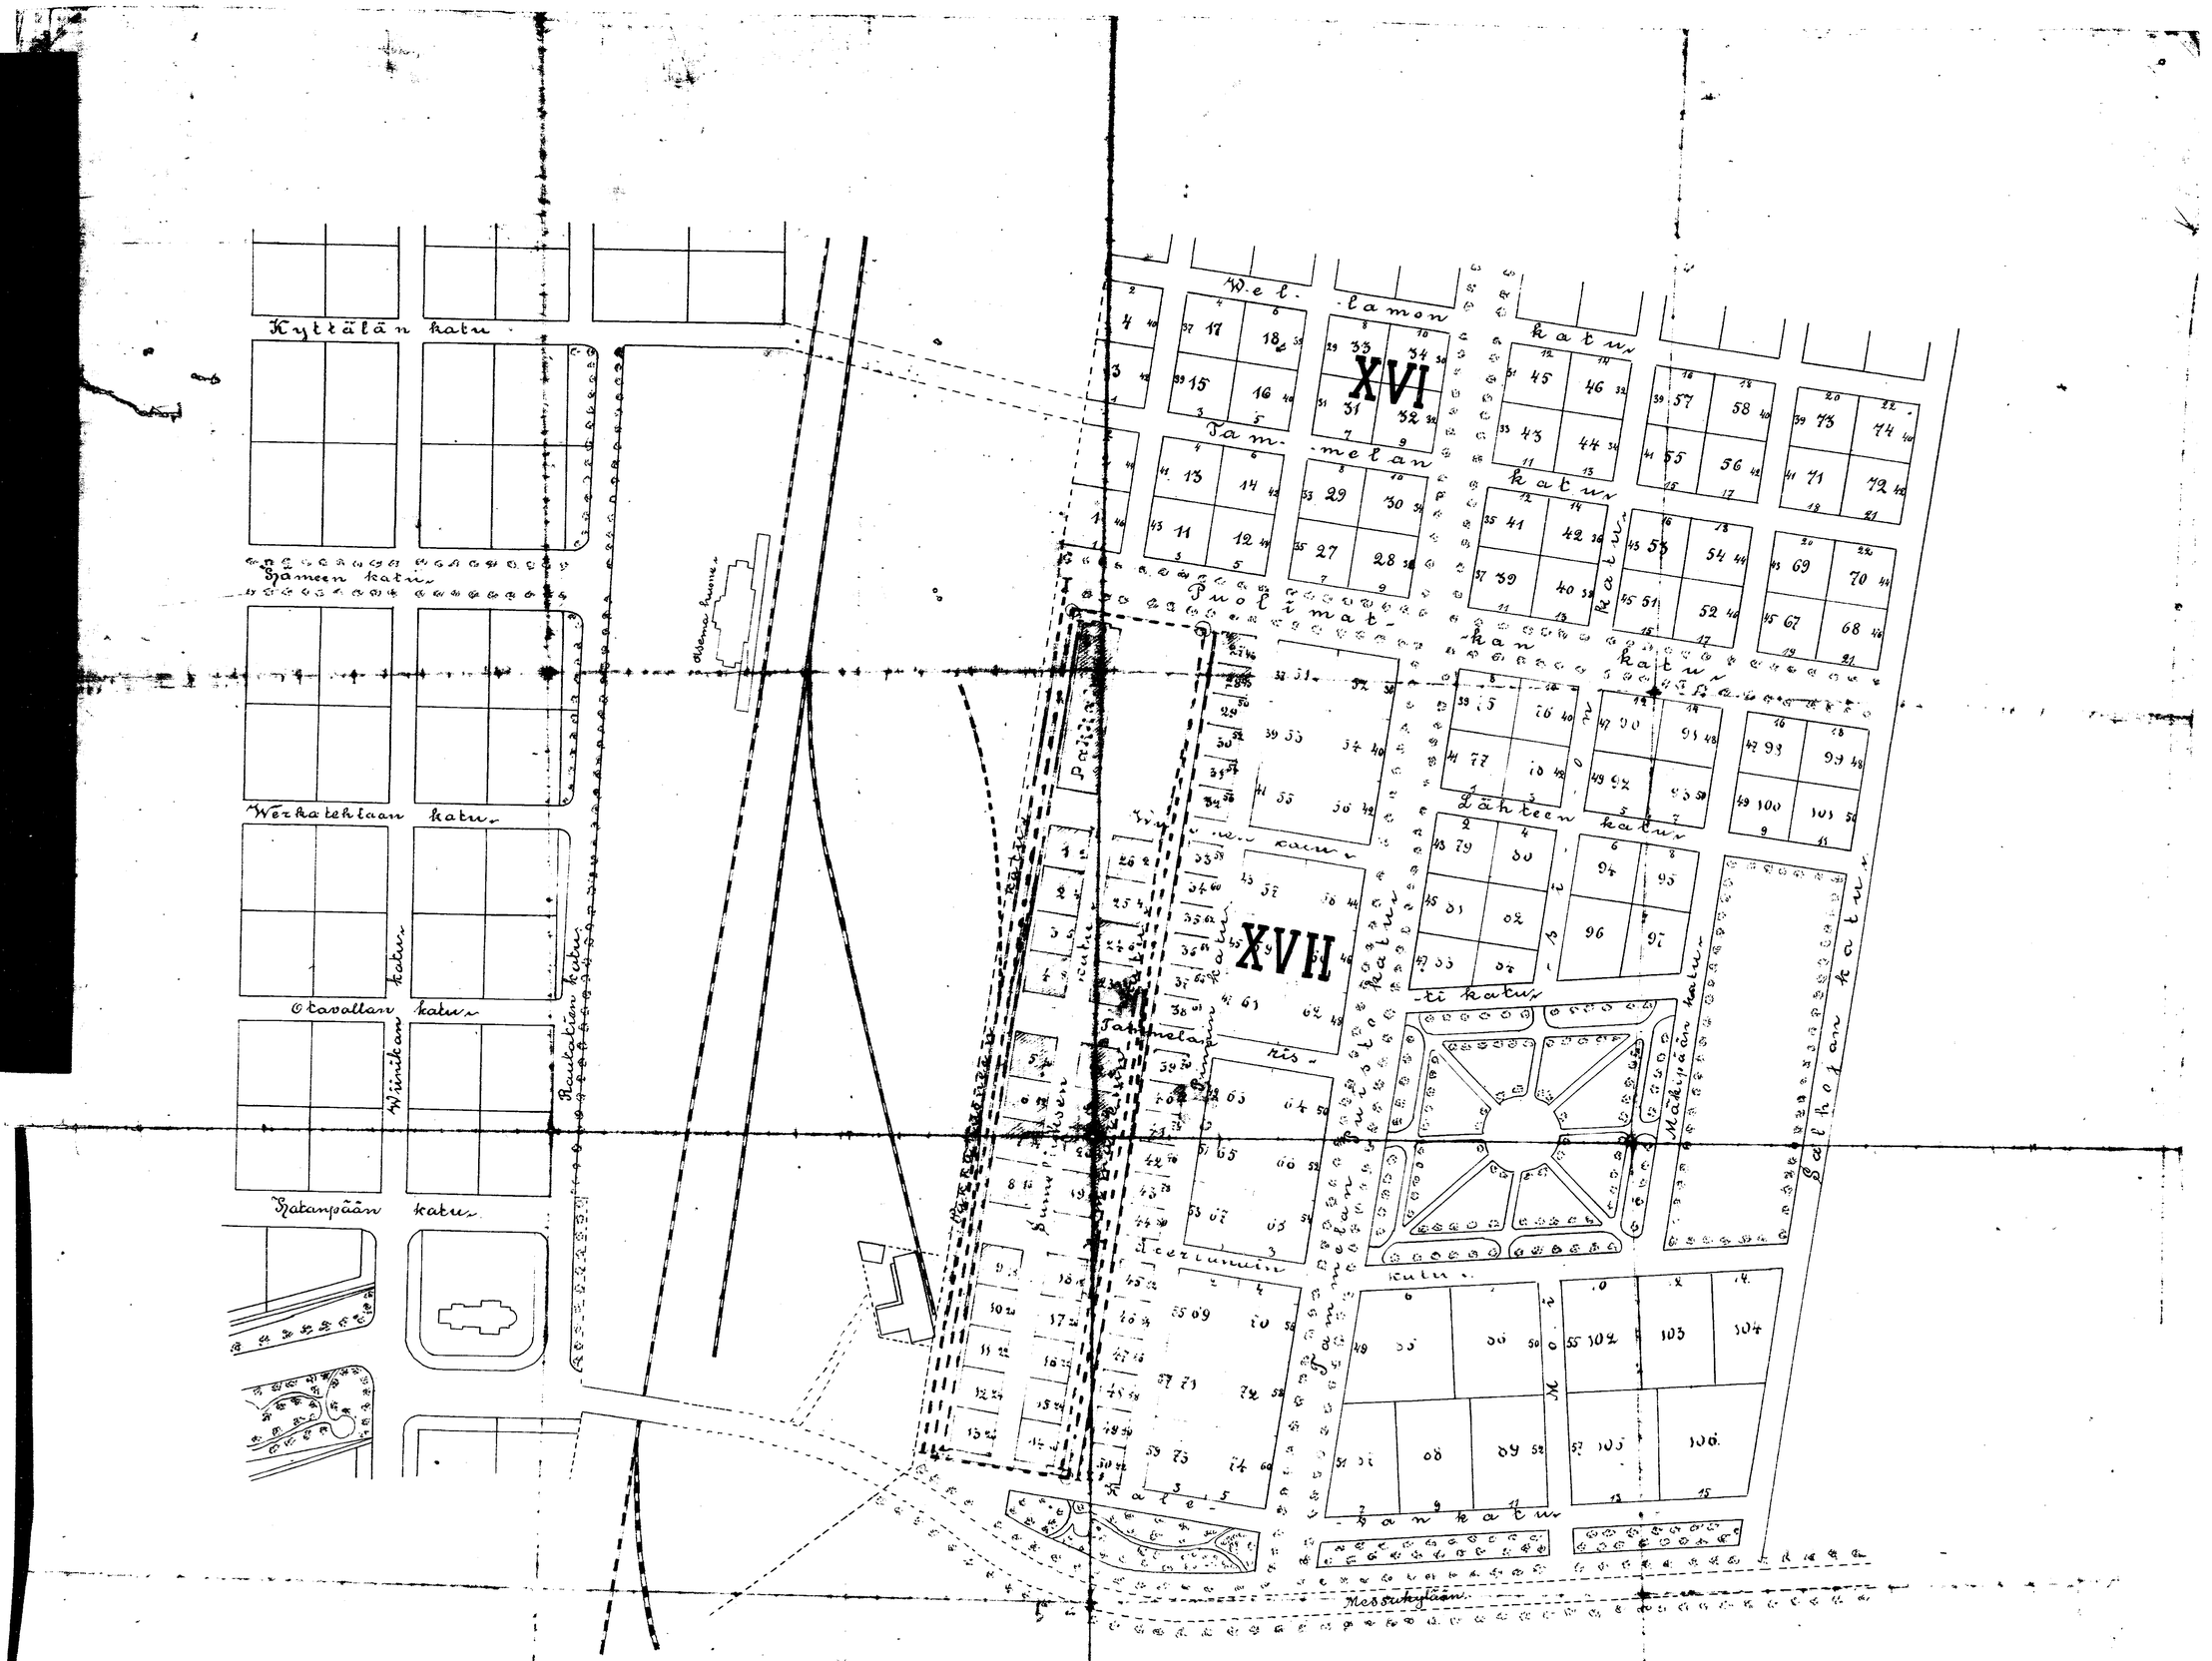
Kyttälän katu
Saaren katu
Werkatehtaan katu
Wiinikan katu
Rautatien katu
Ostosalan katu
Hatanpään katu
Asema kuja
Wel-lamon katu
Sammelan katu
Puolimatkan katu
Kauppa katu
Tatmelan katu
Kirkko katu
Kaupunki katu
Kaupunki katu
Kaupunki