



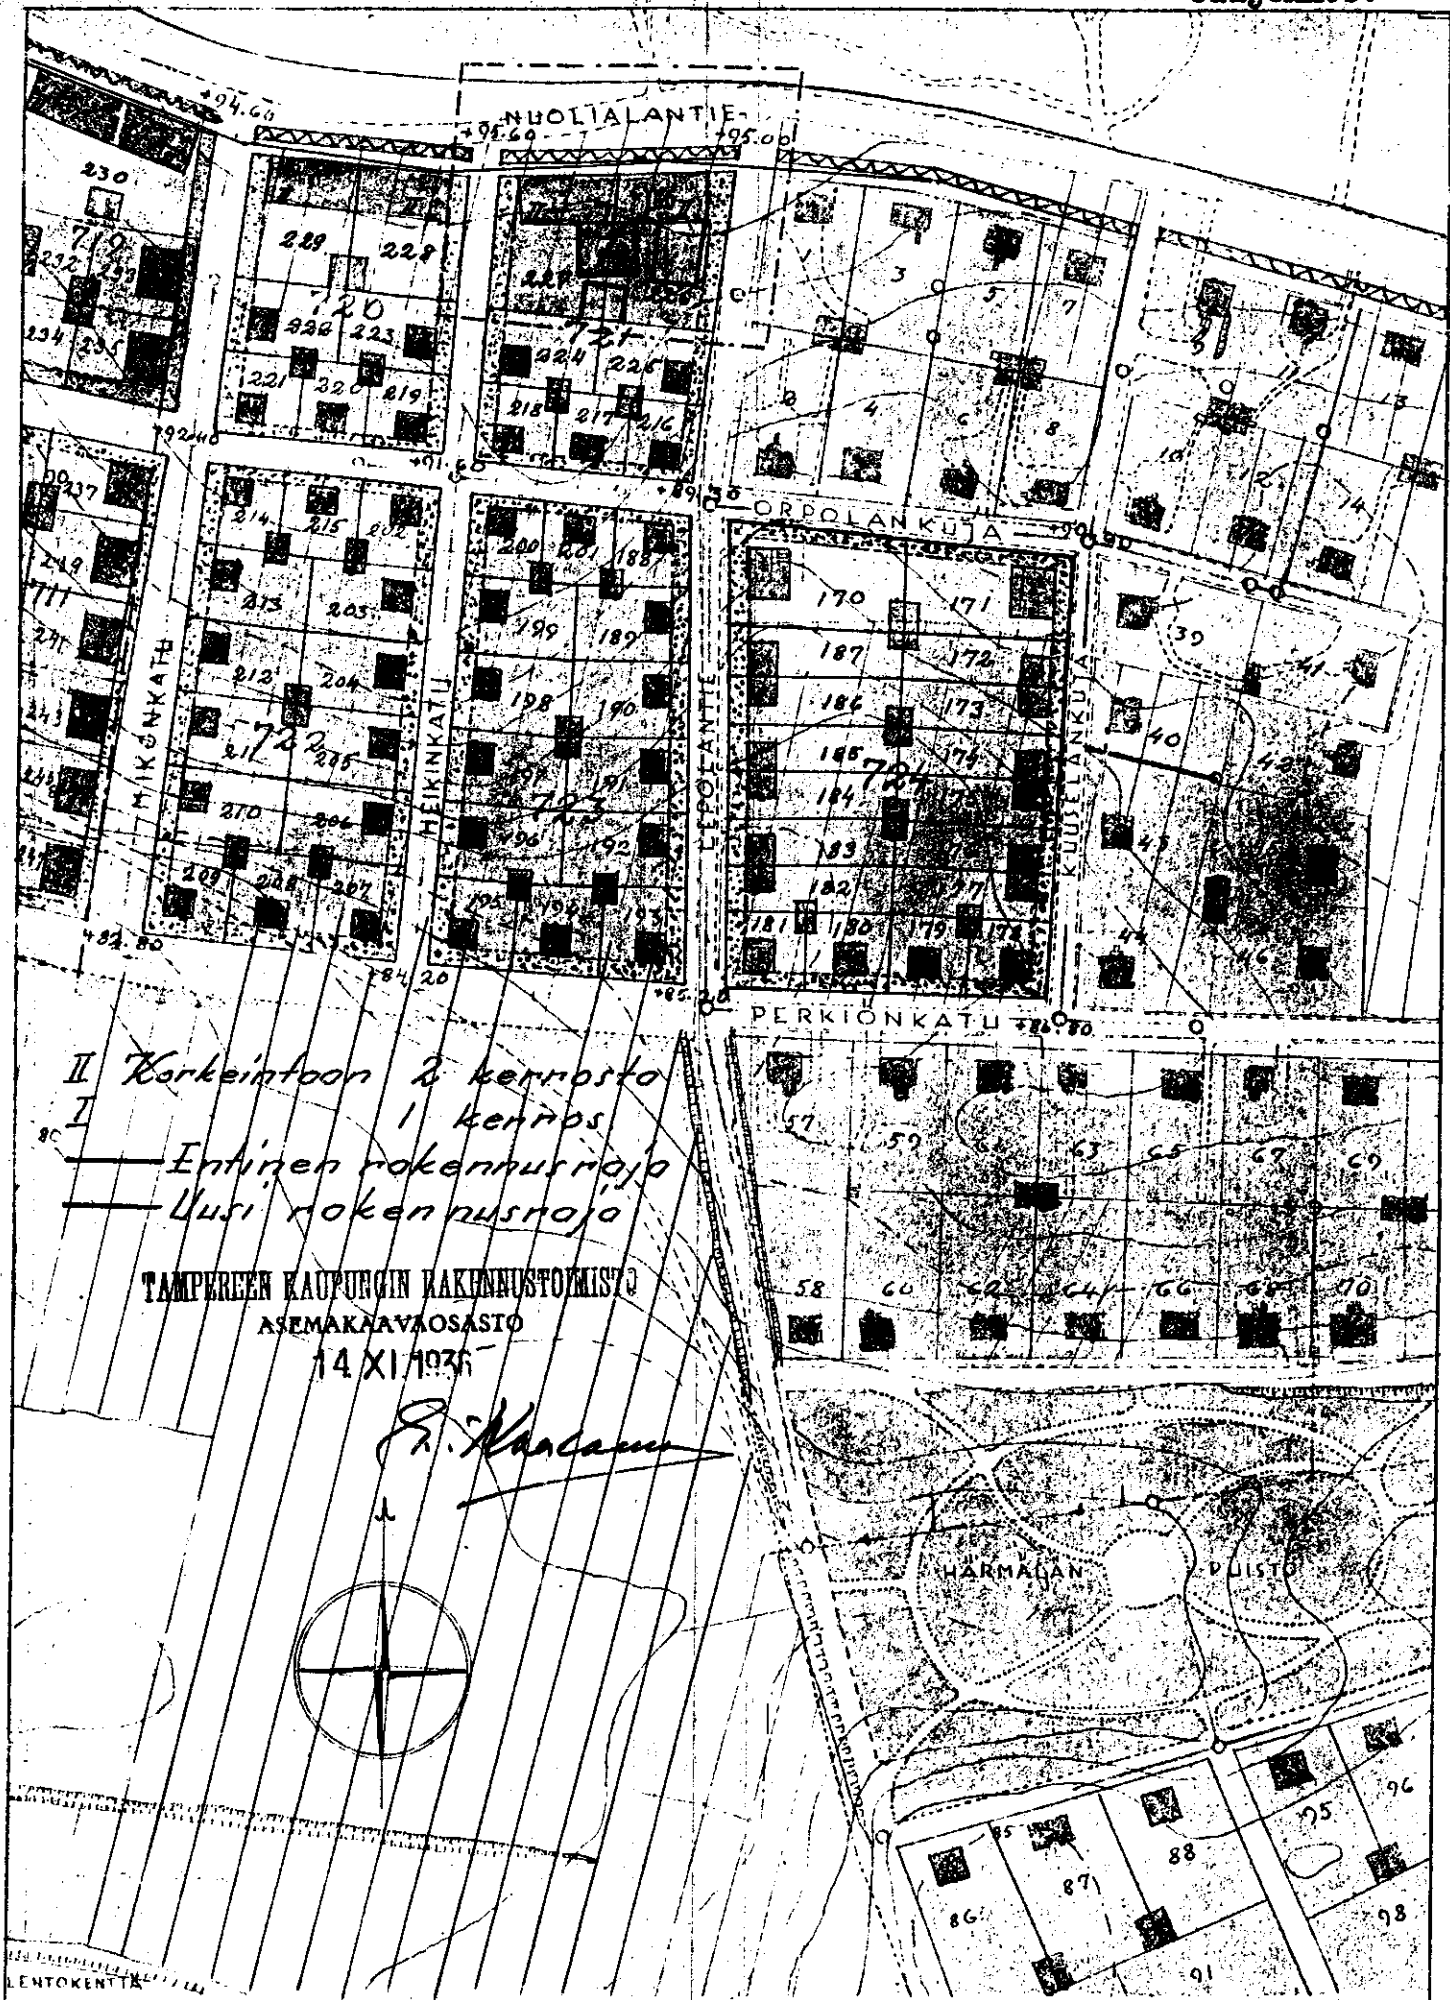

II Korkeintaan 2 kerrosta
I 1 kerros
— Entinen rakennusrajo
— Uusi rakennusrajo

TAMPEREEN KAUPUNGIN RAKENNUSTOIMISTO
ASEMAKAAVAOSASTO
14 XI 1936

E. Karas

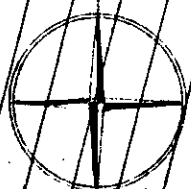

— VESIJOHTO

— VÄHISTETTÄVÄN ALUEEN RAJA

— VANHA VIENÄRI
— UUSI

ASEMAKAAVAMUUTOSEHDOTUS HÄRMÄLÄN ESIKAUP. ALUEELLE TAMPEREELLA

Kaupunginvaltuuston
leima.

1:2000

Että tämä asemakaavan muutosehdotus on ollut julkisesti nähtävänä
14 päivän aikana ja että Tampereen kaupunginvaltuusto kokouksessaan
joulukuun 22 päivänä 1936 on puolestaan muutosehdotuksen hyväksynyt,

todistaa

Viran puolesta:

Wäinö Wartio. sm. 19.2.1937