


TAMPERE
LAMMINPÄÄN KORTTELIN N: 2012
ASEMAKAAVANMUUTO

MK 1:500

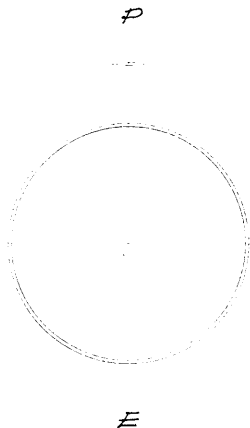

ASEMAKAAVANSELITYKSIÄ:

- PYSYVÄ KORTTELI- JA TONTTIRAJA.
— Uusi kortteli- ja tonttiraja.
— POISTETTAVA KORTTELI- JA TONTTIRAJA.
— KADUN NIMI.
— KORTTELIN NUMERO.
— TONTIN NUMERO.


SAARIKORVENTIE
2012
5

ASEMAKAAVANMÄÄRÄYKSET:

- PYSYVÄ RAKENNUSALA.
— Uusi rakennusala.
— POISTETTAVA RAKENNUSALA.
— 4-KERROKSEISEN RAKENNUSALAN RAKEN-
NUSALA, SALLITTU KORKEUS ENINTÄÄN 5M
OIKAKUN PINTA-ALASTA SAA KÄYTTÄÄ
ASUINTILAKSI ENINTÄÄN KAKSIKOLMAS-
OSAA. KATOLAPPEIDEN EI SAA TEHDÄ
PÄÄTÄÄ, ALLE 30M² SUURUISIA HUONEI-
TOJA SAA RAKENTAA KERROSTA KONDEN-
SATION YHÖN.
— TALOUSRAKENNUSALAN RAKENNUSALA
SALLITTU KORKEUS ENINTÄÄN 4M.
— KATOKORKEUS: $\Delta = 1:1, L = 2:5$.
— RHAMAA ON KAUNISTETTAVA ISTUTUKSIN.
TONTILLA KASVAVIA PUITA EI SAA KAA-
TAA ILMAIS RAKENNUSTARKASTAJAN
LUPAA.

POISTETTAVA ASEMAKAAVANMÄÄRÄYKSET:

- ETUPUUTARHA.

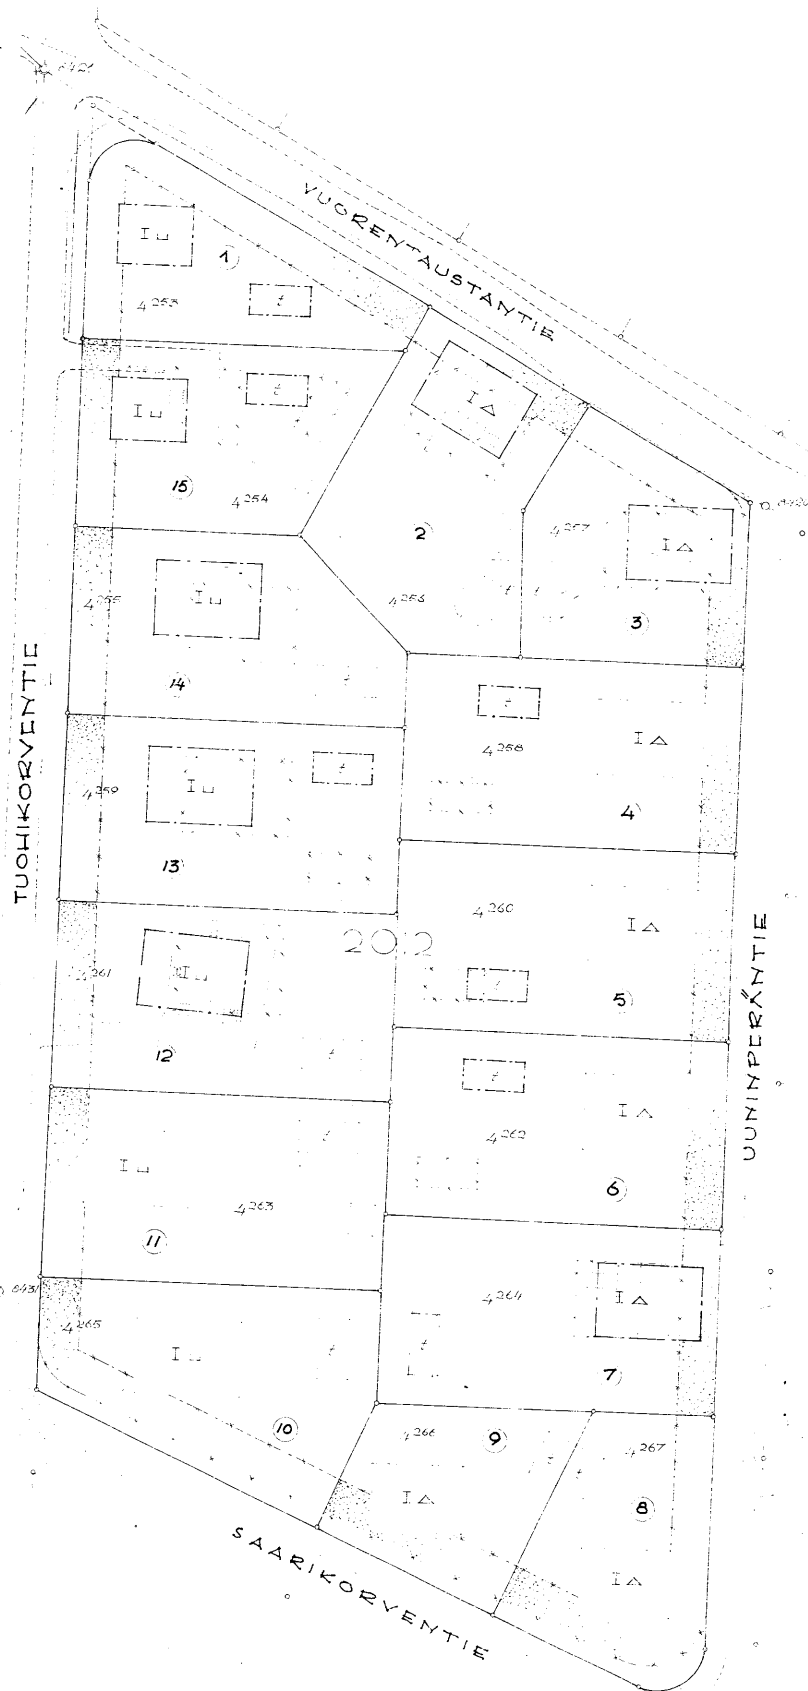

TAMPERE 28.4.2012

41 25 1 10
143 1 10/10/10
10.3
KÄYTTÖKORTTI SH 19194