


TAMPERE

LAMMINPÄÄN KORTTELIN N^o 2018

ASEMAKAAVANMUUTOS

MK. 1:500.

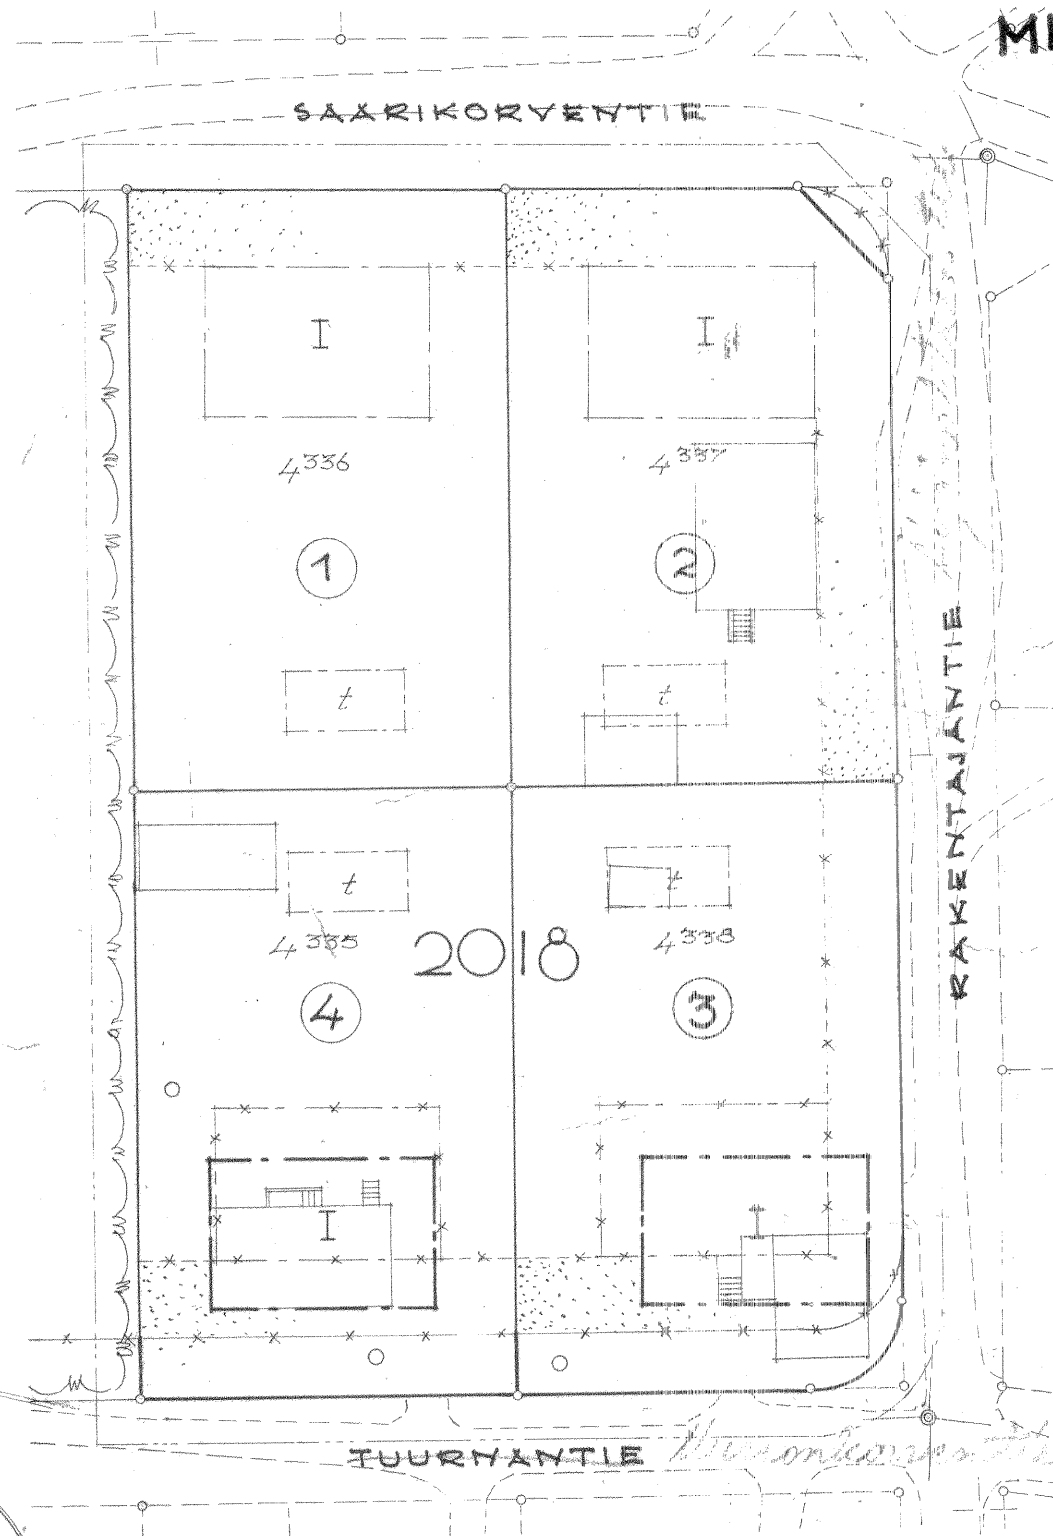

ASEMAKAAVAN SELITYKSIÄ:

— 3 M SEN RAJAN ULKOPUOLELLA OLEVA VIIVA, JONKA SISÄLLÄ PUOLISEN ALUEEN ASEMAKAAVALLE JA ASEMAKAAVAMAÄRÄYKSILLE ANOTAA VÄHISTYSTÄ.

— PYSYVÄ KORTTELI- JA TONTTIRAJA.

— UUSI — — —

* * * POISTETTAVA — — —

TUURNANTIE KADUN NIMI.

2018 KORTTELIN NUMERO.

③ TONTIN NUMERO.

PUISTOALUE.

ASEMAKAAVAMAÄRÄYKSET:

— PYSYVÄ RAKENNUSALUE.

— UUSI — — —

* * * POISTETTAVA — — —

I 1-KERROKSISET RAKENNUKSEN RAKENNUSALUE; SALLITTU KORKEUS ENINTÄÄN 5 M. ULLAKON PINTA-ALASTA SAA KÄYTTÄÄ ASUINTILOIKSI ENINTÄÄN KAKSIKOLMAS-OSAA. KATTOKALTEVUUS 1:1. KATTOLAPPEIDEN EI SAA TEHDÄ PÄÄTYÄ, ALLE 30 M² SUURUISIA HUONEISTOJA SAA TALOON RAKENTAA KERROSTA KOHDEN VAIN YHDEN.

t TALOUSRAKENNUKSEN RAKENNUSALUE; SALLITTU KORKEUS ENINTÄÄN 4 M.

PIHAMAALON KUNNISTETTAVIA ISTUTUKSIN. TONTILLA KASVAVIA PUITA EI SAA KÄÄTTÄÄ ILMAN RAKENNUSTAR- KASTAJAN LUPAA.

POISTETTAVA ASEMAKAAVAMAÄRÄYS:

— ETUPUUTARHA.