
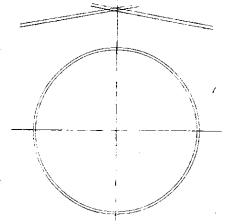


TAMPERE
LAMMINPÄÄN KORTTELIN N^o2022
ASEMAKAAVANMUUTOS

MK.1=500.

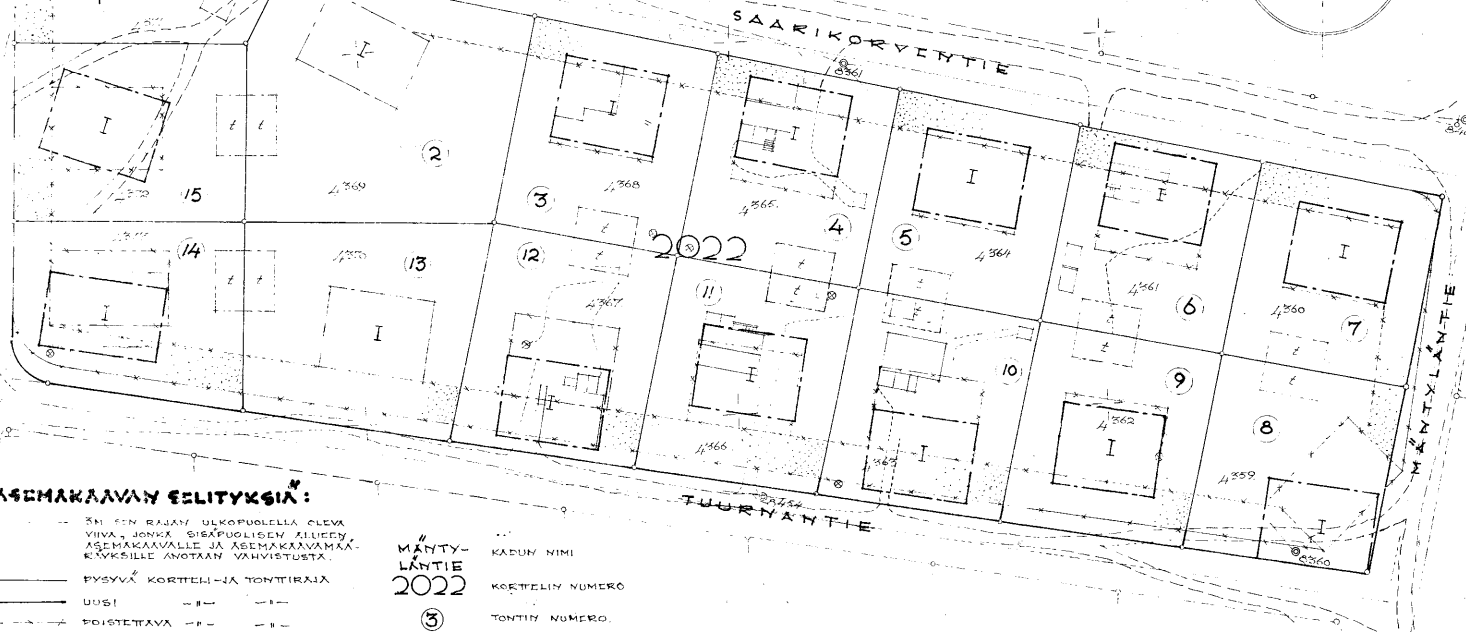

ASEMAKAAVAN ESITYKSIÄ:

- 3M SEN RAJAN ULKOPUOLELLA OLEVA VIIVA, JONKA SISÄPUOLISEN ALUEEN ASEMAKAAVALLE JA ASEMAKAAVAMAAN KÄYTTÖÖN VASTAAN VÄHISTYSTÄ.
- PYSYVÄ KORTTELIN- JA TONTTIRAJA.
- UUSI — — —
- POISTETTAVA — — —

MÄNTY-
LÄNTIE
2022

KADUN NIMI
KORTTELIN NUMERO
TONTIN NUMERO.

(3)

ASEMAKAAVAMAÄRÄYKSET:

- PYSYVÄ RAKENNUSALA.
- UUSI — — —
- POISTETTAVA — — —



4-KERROKSEISEN RAKENNUKSEN RAKENNUSALA; SALLITTU KORKEUS ENINTÄN 3M. YLLÄKÖN PINTA-ALASTA SAA KÄYTTÄÄ ASUINTILOIKSI ENINTÄN KAKSIKOLMASOSAA, KATTOKALTEVUUS -1 ± 1. KATTOKALTEVUUSEEN EI SAA TEHDÄ PÄÄTYJÄ ALLE 30M² SUURUISIA HUONEISTOJA SAA TALOON RAKENTAA KERROSTA KOHEDEVÄIN VÄHÖN.



TALOUSRAKENNUKSEN RAKENNUSALA; SALLITTU KORKEUS ENINTÄN 4M. PIIRIMÄÄ ON KAUNISTETTAVA ISTUTUKSIN. TONTILLA KÄYTTÄVÄ PUIKKA EI SAA KÄYTTÄÄ ILMAN RAKENNUSTARKASTAJAN LUPAA.

POISTETTAVA ASEMAKAAVAMAÄRÄYKSET:



ETUPUUTARHA.

62 221 3 47
Kari Mäkelä
ES
K. 11.11-47 31.10.1948
42.7.10