


Ura- ja asunministerio on todelliseksi vahvistanut, Helsingissä;
Sisäasiainministeriössä, 8 päivänä elokuuta 1922. Toimaksi saanut:

Östteliijänsuors Karl Modéen.

ASEMAKAAVAN MUUTOS JA LISÄYSEHDOTUS TAMPEREEN XV KAUPUNGINOSAAN.

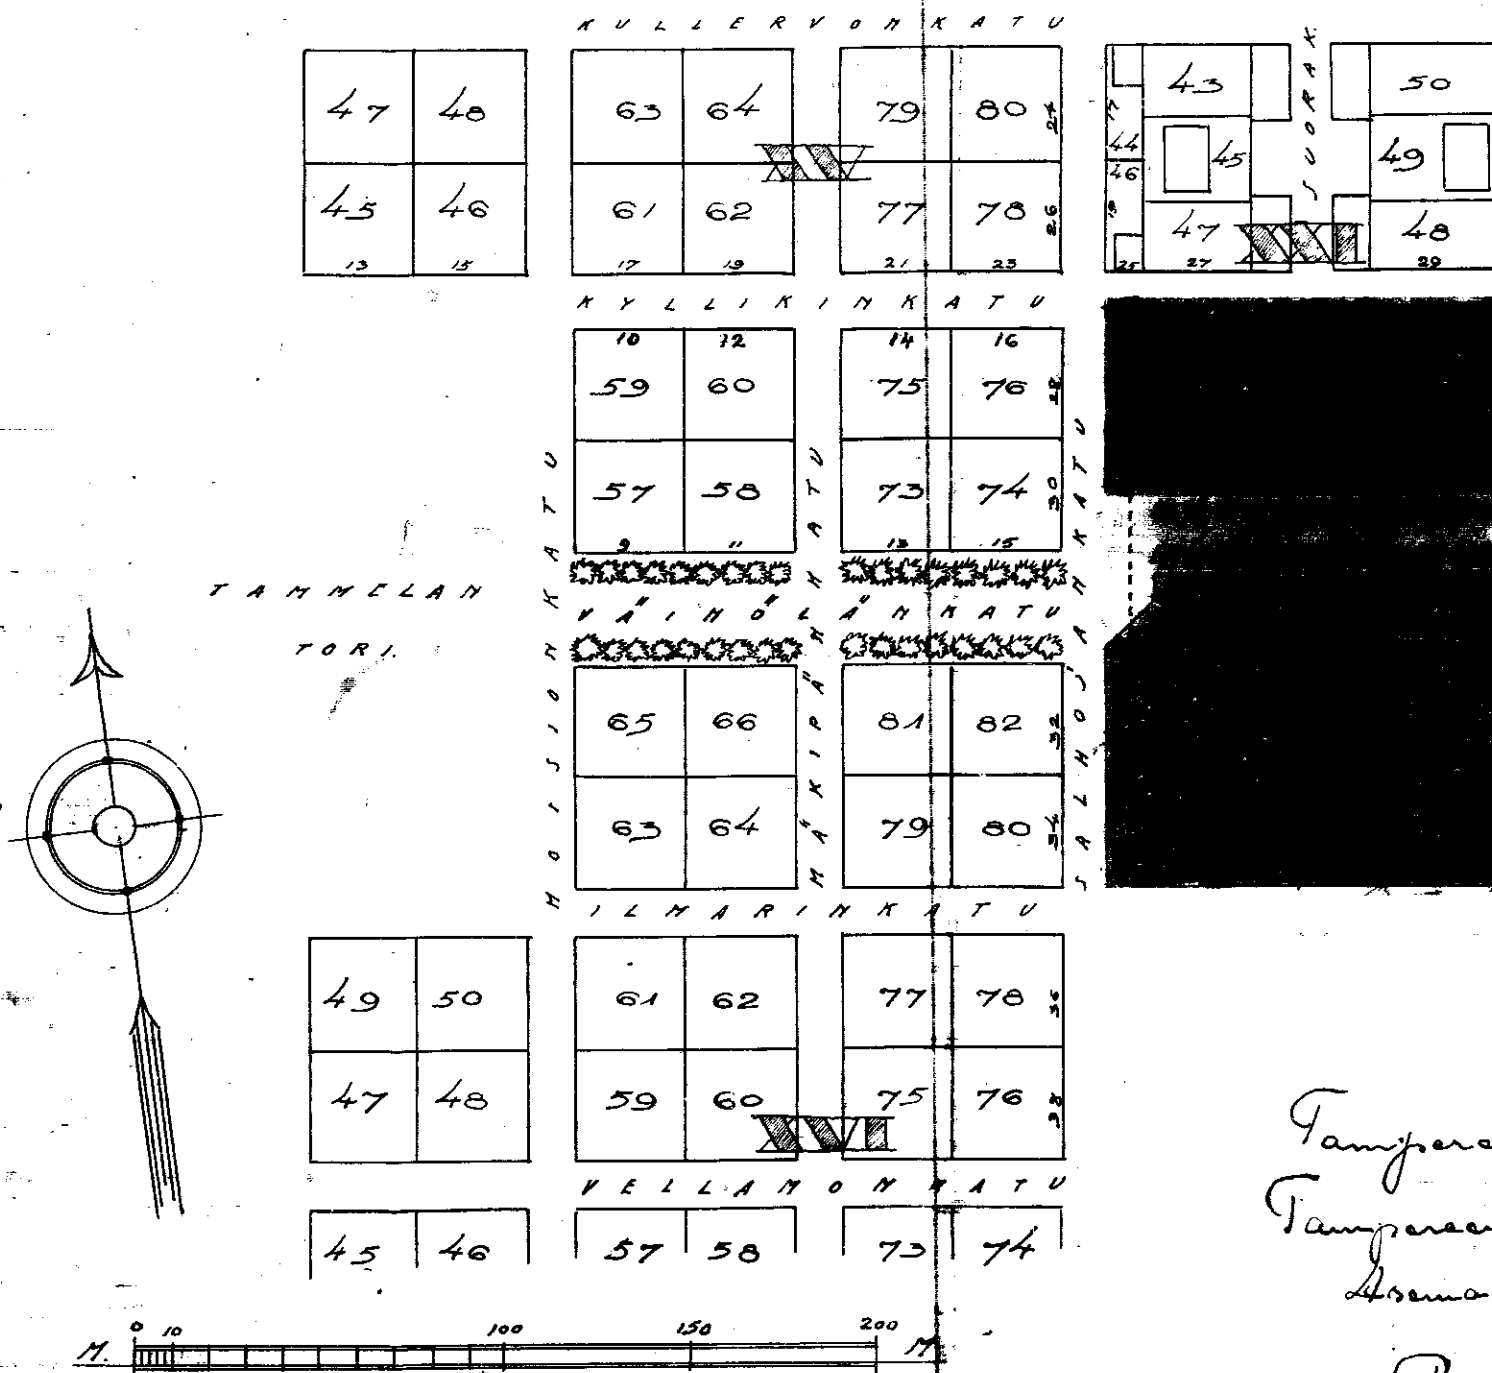

Tamperella 1922. 6/7
Tampereen kaupungin
Asemakaavatoimikunta.

Bertil Strömmer.

Hyväksytty Tampereen kaupungin Valtuuston kokouksessa kesäkuun 6 p:nä
1922. pöytäkirjan 287 §:n kohdalla; todistaa valtuuston kansliassa kesäkuun
13 p:nä 1922.

virallisesti.

Jäljennöksen oikeus todistaa
virallisesti: Matti V. V. V.