


# TAMPERE

## XXI KAUPUNGINOSAN KORTTELIERIEN N<sup>o</sup> 357 JA 376 ASEMAKAAVAN MUUTOS

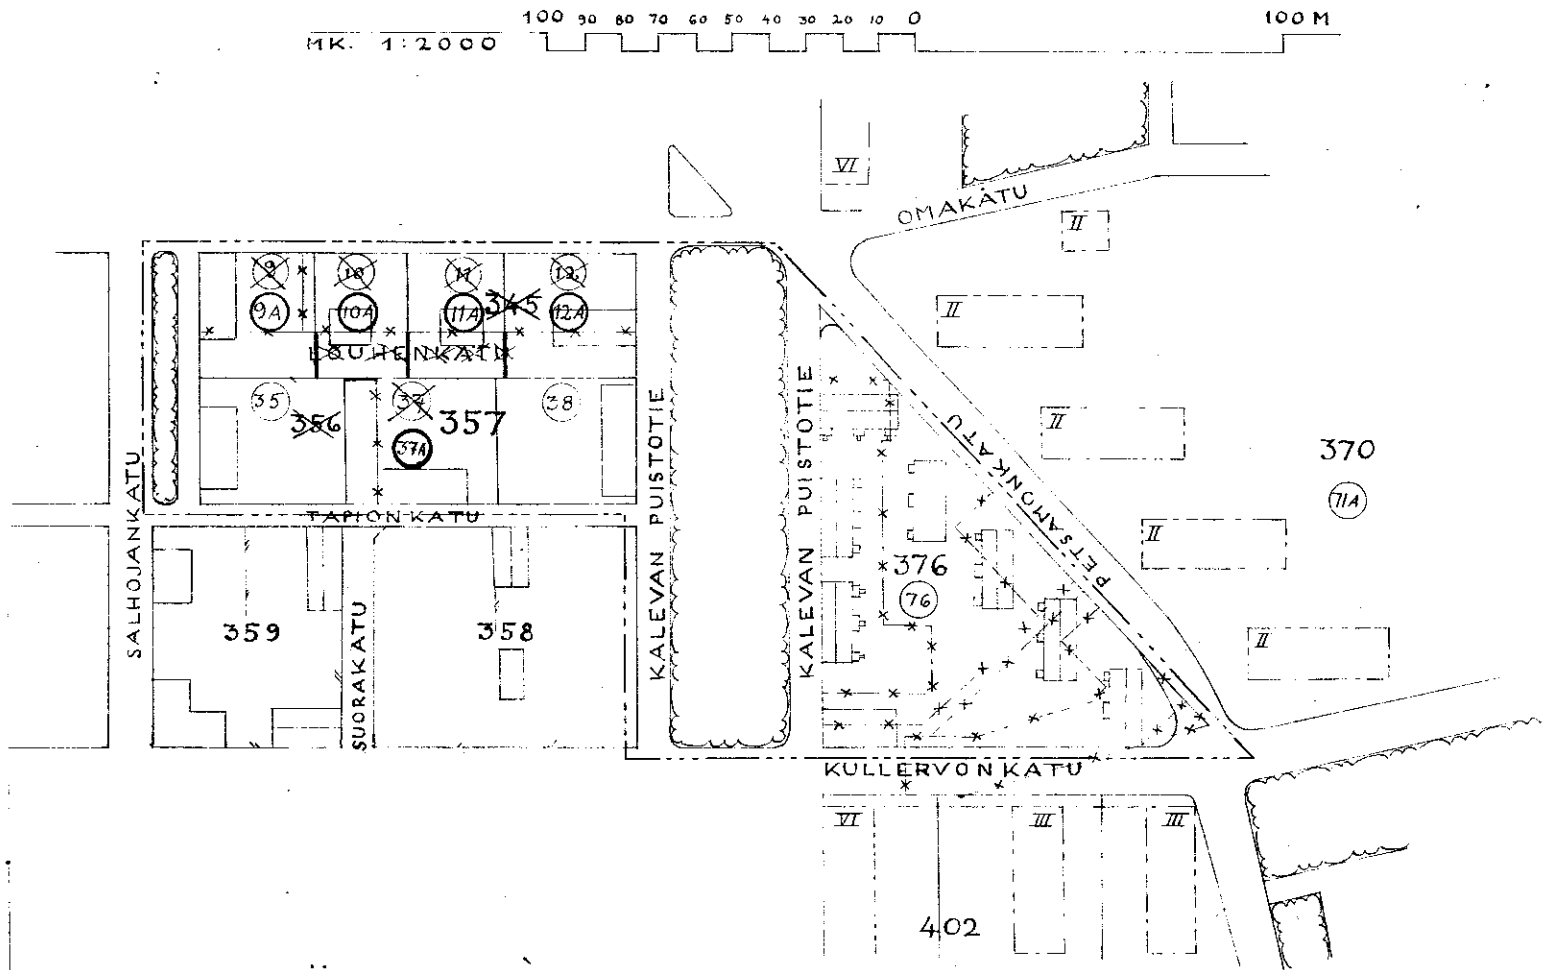

### MERKINTÖJEN SELITYKSET:

- 3M SEN RAJAN ULKOPUOLELLA OLEVA VIIVA, JONKA SISÄPUOLISEN ALUEEN ASEMAKAAVALLE JA ASEMAKAAVAMÄÄRÄYKSILLE VÄHISTYSTÄ ANOTAAN.
- KORTTELI-JA TONTTIRAJA.
- X-X- POISTETTAVA KORTTELI-JA TONTTIRAJA
- X-X- POISTETTAVA ERI ASEMAKAAVAMÄÄRÄYSTEN ALAISTEN TONTIN OSIEN VÄLINEN RAJA.
- [ ] ASUNTOKORTTELI
- [ ] PUISTO
- TAPIONKATU KADUN NIMI
- 376 KORTTELIN NUMERO
- ~~345~~ POISTETTAVA KORTTELIN NUMERO
- (76) TONTTINUMERO
- (37) POISTETTAVA TONTTINUMERO
- (37A) UUSI TONTTINUMERO
- UUSI KORTTELI-JA TONTTIRAJA

### ASEMAKAAVAMÄÄRÄYS:

TONTILLE N<sup>o</sup> 76 KORTTELISSA N<sup>o</sup> 376 SAADAAN RAKENTAA USEAMPIA ERI ASUINRAKENNUKSIA SEKÄ KORTTELIIN N<sup>o</sup> 357 KULLEKIN TONTILLE USEAMPIA ASUNTOJA, SISÄLTÄVÄ RAKENNUS

N<sup>o</sup> 86  
kv 19. 5. 1948  
SN 28. 7. 1948  
61226