

TAMPERE

RUOTULAN KAUPUNGINOSAN OSA-ASEMAKAAVA

1 : 2 0 0 0

10 20 30 40 50 100 150 200 250 M.



MERKINTÖJEN SELITYKSET



- 3 M SEN RAJAN ULKOPUOLELLA OLEVA VIIVA, JONKA SISÄPUOLISEN ALUEEN ASEMAKAAVALLI JA ASEMAKAAVAMÄÄRÄYKSILLE ANOTAAN VÄHISTYSTÄ, KORTTELI- JA TONTTIRAJA.
- ERI ASEMAKAAVAMÄÄRÄYSTEN ALAISTEN TONTIN OSIEN VÄLINEN RAJA JA RAKENNUSRAJA.
- VIEMÄRILINJOJEN SAATEVESI JA PUHASTUSKAIVON LINJA.
- KATUUN NIMI.
- KATUN LUKUMAARAN KOKO.
- KAUPUNGIN NIMI JA SEN LYHENNYSMERKKI.
- KORTTELIN NUMERO.
- TONTIN NUMERO.
- YLEISEN RAKENNUSALUEEN KOKO.
- ASUNTO- JA LIIKKORTTELIN KOKO.
- PUUSTO- JA M.S. ALUE.
- TYYPPILINJASTEN MUKAISEN TAI MUUN OMAKOTIRAKENNUSALUEEN EHDOTETTU RAKENNUSALA.
- SELLAISEN RAKENNUSALUEEN EHDOTETTU RAKENNUSALA, JOKA TÄYTTÄÄ OMAKOTIRAKENNUSALUEEN VAATIMUKSET RAKSTÄSKORKEUTEN JA KATOKALTEVUUTEEN NÄHDEN, MUTTA JOHON SAA SISUSTAA MYÖS MUUALOITA.
- TALOUSRAKENNUSALUEEN EHDOTETTU RAKENNUSALA.
- RAKENNUSALUEEN PIIRRETTY KATOKALTEVUUS.

ASEMAKAAVAMÄÄRÄYKSET

OMAKOTIRAKENNUSALUEEN RAKSTÄSKORKEUS SAA OLLA ENINTÄN 5 M JA KATOKALTEVUUS ON OLTAVA 1/12. 2/3 ULLAACHIN PINTA-ALASTA SAA SISUSTAA ASUINHUONEIKSI.

TALOUSRAKENNUSALUEEN RAKSTÄSKORKEUS SAA OLLA ENINTÄN 14 M JA KATOKALTEVUUS ON OLTAVA 1/8. OMAKOTITONTIN RAKENNAMISEN SAA KÄYTTÄÄ ENINTÄN 1/8 TONTIN PINTA-ALASTA.

ASUINRAKENNUSALUEEN ETÄISYYDEN NAAPURITONTIN RAJASTA ON OLTAVA VÄHINTÄN 6 M JA TALOUSRAKENNUSALUEEN ETÄISYYDEN 5 M, MIKÄLI EI NIITÄ ASEMAKAAVASSA OLE MÄÄRÄTTY RAKENNETTAVAKSI RAJAAN KIINNI, ASUIN- JA TALOUSRAKENNUSALUEEN VÄLIMATKA SAMALLA TONTILLA ON OLTAVA VÄHINTÄN 6 M, PAITSI KULJETTAVIIN SIJOITETTUNA 6 M.

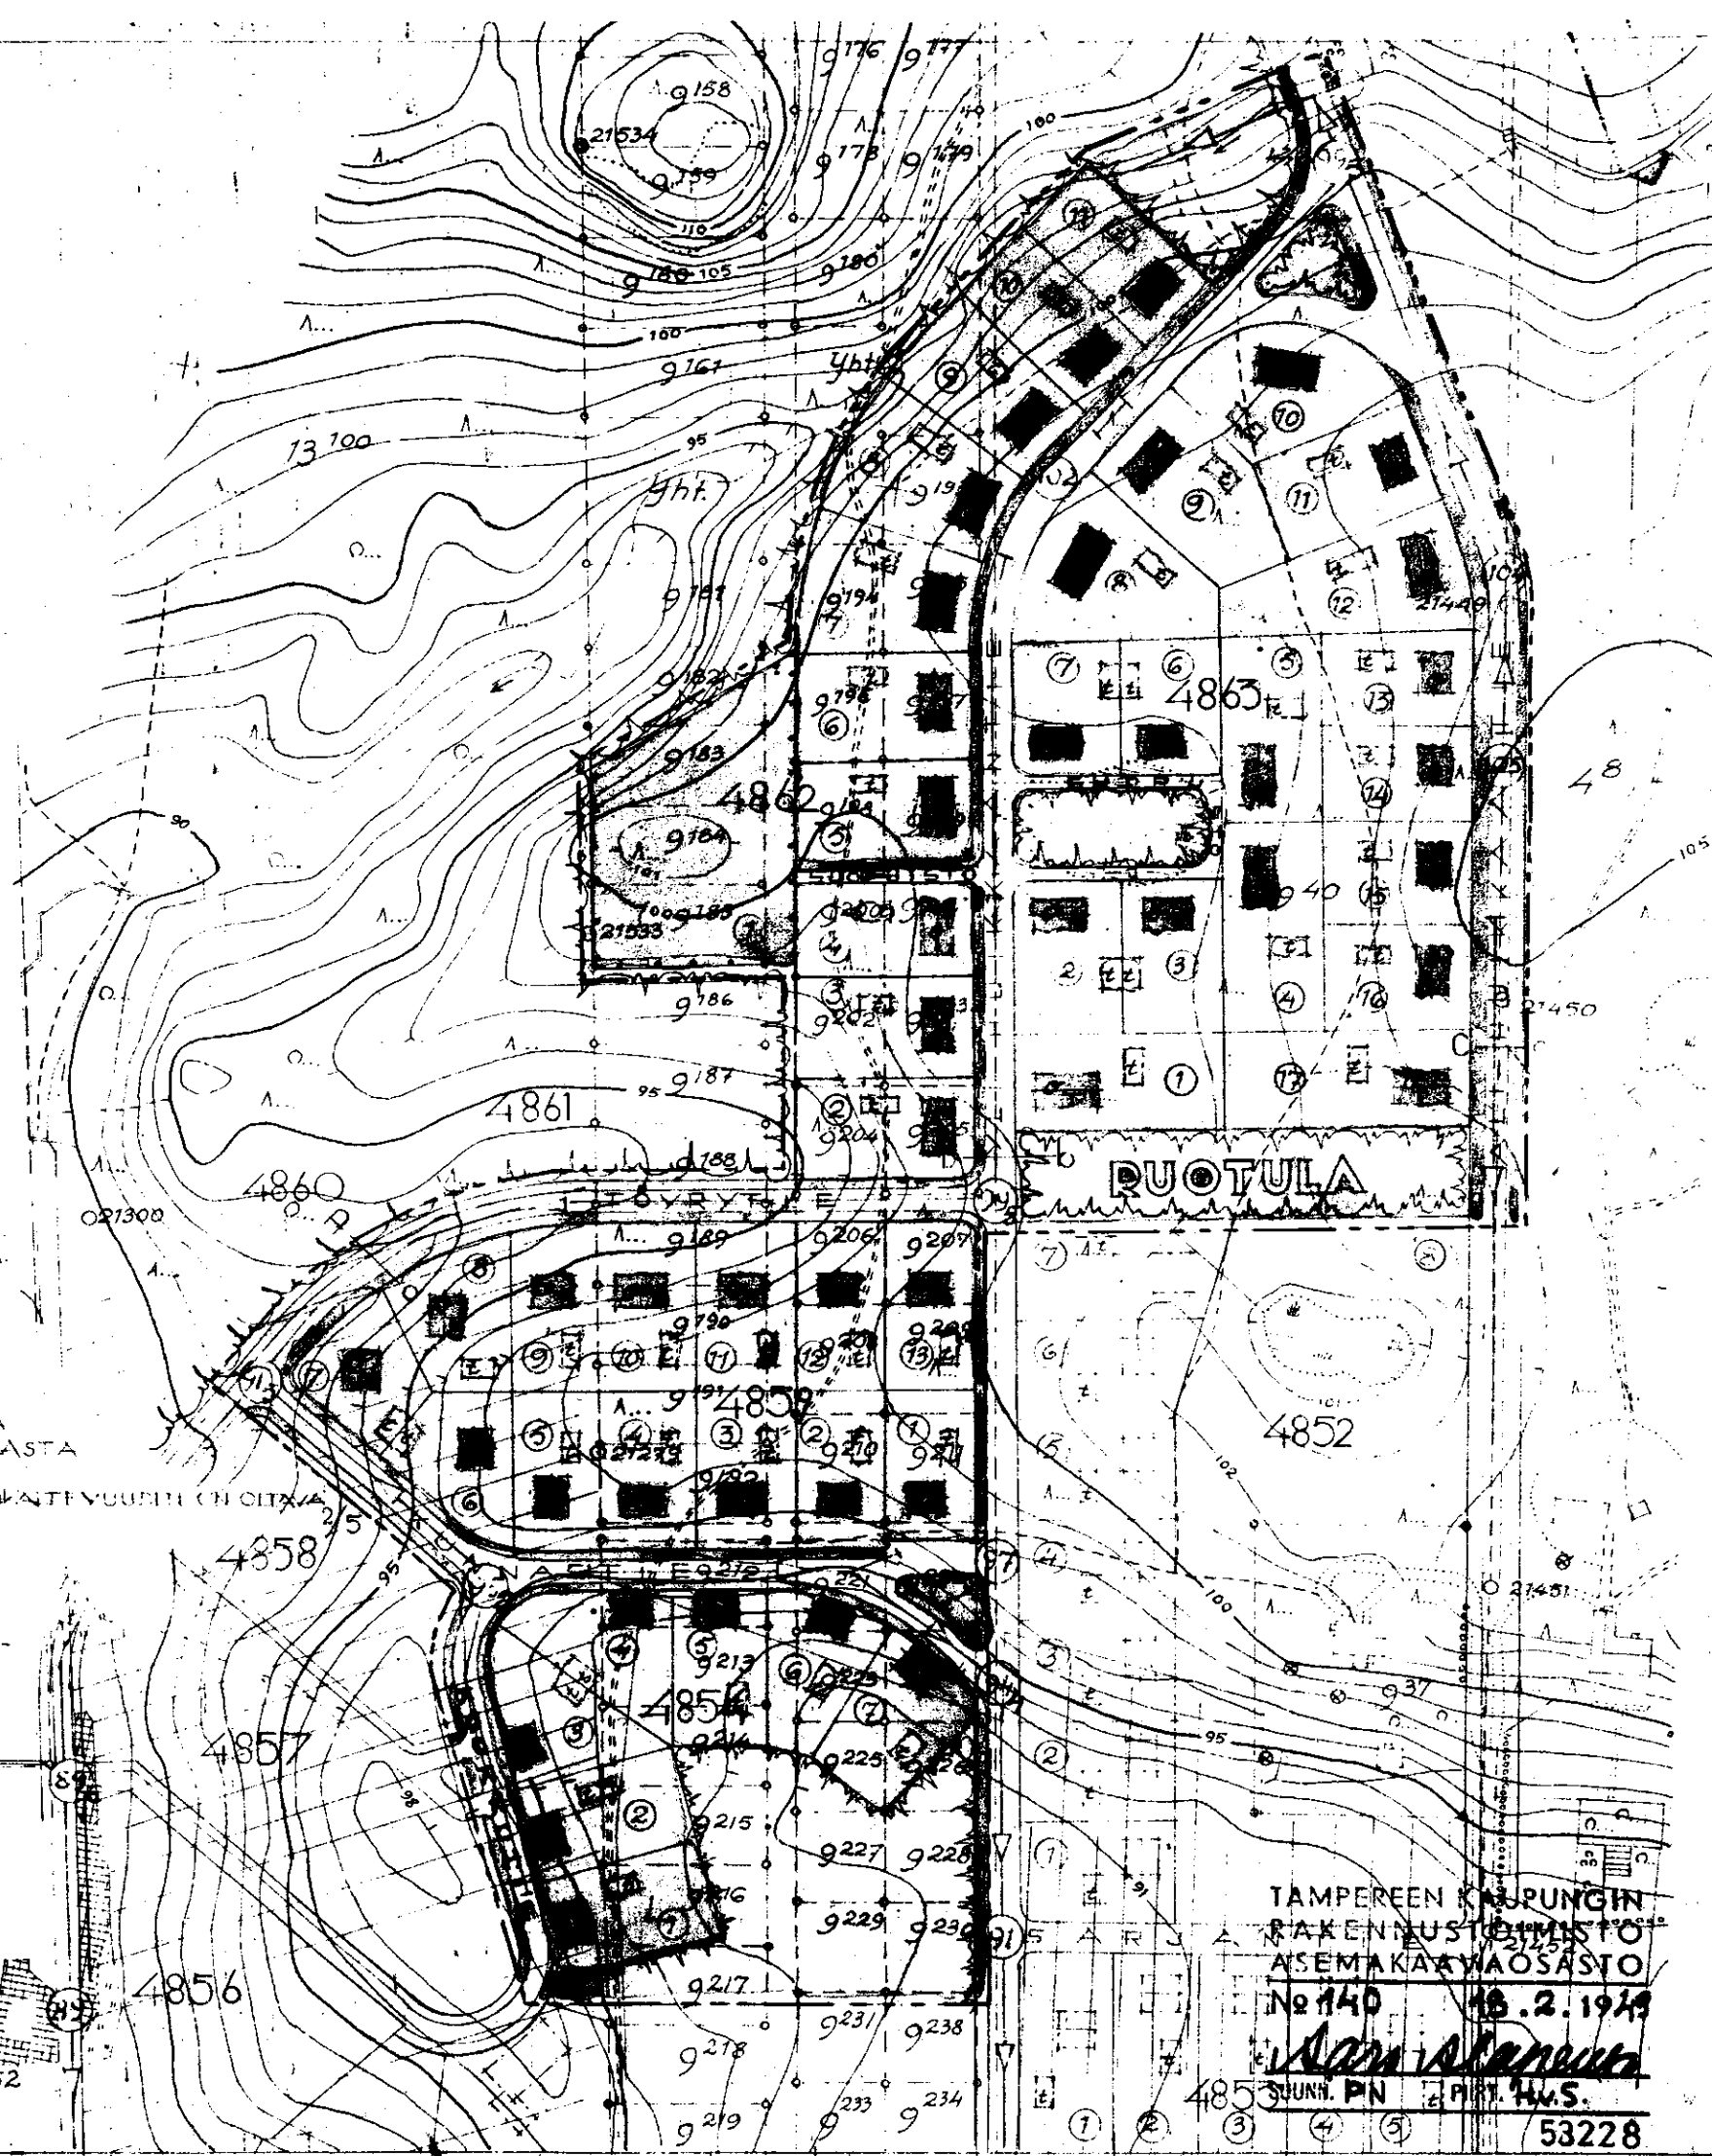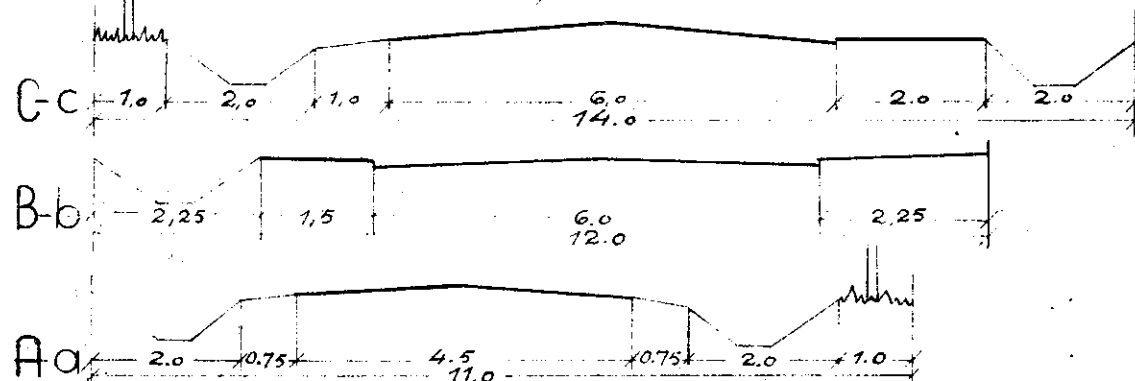

TAMPEREEN KAUPUNGIN
RAKENNUS- JA MAANKÄYTTÖ-
OSASTO

N:o 140 18.2.1949

Sam. A. A. A.

53228