

TAMPERE

KORTTELIN N^o 416 JA 417/XX

ASEMAKAAVAN MUUTOS

SELITYKSIÄ:

----- 3M SEN RAJAN ULKOPUOLELLA OLEVA VIIVA, JONKA SISÄPUOLISEN ALUEEN ASEMAKAAVALLE JA ASEMAKAAVAMÄÄRÄYKSILLE ANO-TAAN VAHVISTUSTA.

----- KORTTELI- JA TONTTIRAJA

---X--- POISTETTAVA KORTTELI- JA TONTTIRAJA.

----- UUSI KORTTELI- JA TONTTIRAJA.

417 KORTTELIN NUMERO

(33) TONTIN NUMERO

(X) POISTETTAVA TONTIN NUMERO

KASKITIE KADUN NIMI

[] ASUIN- JA LIIKEKORTTELI

ASEMAKAAVAMÄÄRÄYKSIÄ:


[IV] RAKENNUSALA. NUMERO ILMAISEE NOUDATETTAVAN KERROSLUVUN. RAKENNUSTEN KAIKKI PIHANPUOLEISET SEINÄT OVAT KÄSITELTÄVÄT JULKISIVUINA, EIKÄ KATTOKALTEVUUS SAA OLLA 22° JYRKEMPI.

[IL] RAKENNUSALA YKSINOMAAN LIIKE-RAKENNUSTAVARTEN


[] ISTUTETTAVA TONTINOSA. PIHAMAAAT OVAT KÄSITELTÄVÄT YHTENÄISINÄ AITAAMATTOMINA PUISTOALUEINA.

---X--- POISTETTAVA ERI ASEMAKAAVAMÄÄRÄYSTEN ALAISTEN TONTINOSIEN VÄLINEN RAJA

----- UUSI ERI ASEMAKAAVAMÄÄRÄYSTEN ALAISTEN TONTINOSIEN VÄLINEN RAJA.

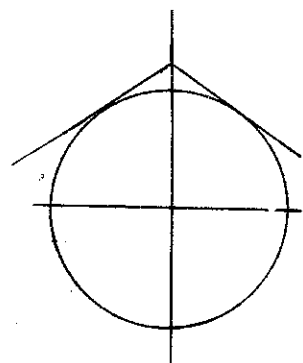

1:2000

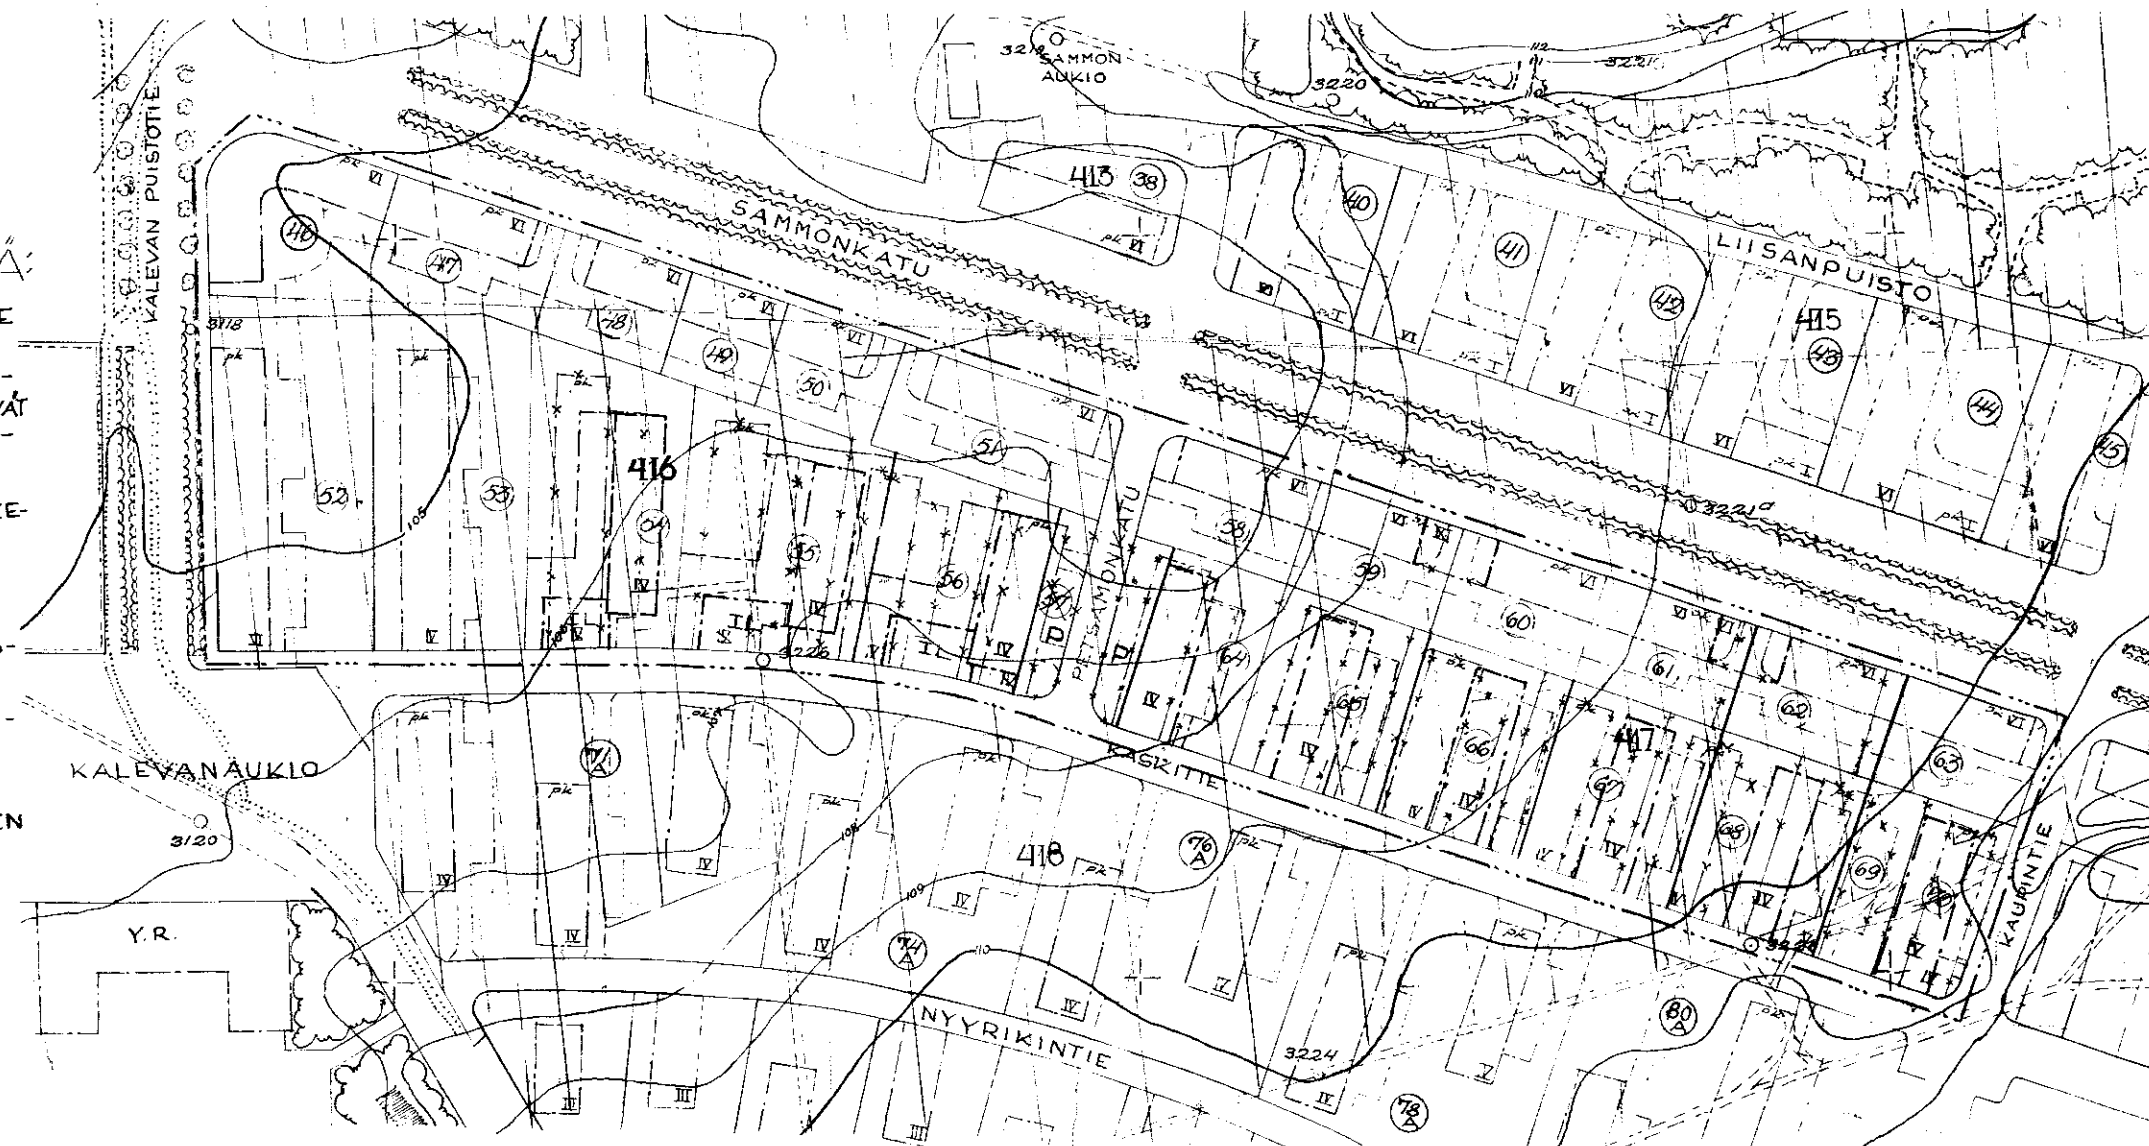

465 30 5 49
Mars Wapen

SM.31.5.1950 53232