

TAMPERE

HUIKKAAN JA TAKAHUHDIN KAUPUNGINOSIEN ASEHAKAAVAT

1-2000

1:100 1:100


ASEHAKAAVAHERKINNÄT:

- 3 M SEN RAJAN ULKOPUOLELLA OLEVA VIIVA, JONKA SISÄPUOLISEN ALUEEN ASEHAKAAVALLE JA ASEHAKAAVAHÄÄRÄYKSILLE ANOTAN VÄHISTYSTÄ
- KAUPUNGINOSAN RAJA
- KORTTELII- JA TONTIRAJA
- ERI ASEHAKAAVAHÄÄRÄYSTEN ALAISTEN TONTINOSIEN VÄLINEN RAJA JA RAKENNUSRAJA
- KAUPUNGINOSAN NIHI JA SEN LYHENNYSMERKKI (Hu) (Th)
- KORTTELIN NUMERO 3 TONTIN NUMERO —> VEHÄRINNOTTO —> VESIALUE
- YLEISEN RAKENNUKSEN TONTTI
- PUISTOALUE
- URHEILUALUE
- ASUNTO- JA LIIKERAKENNUSKORTTELI

HUIKAS
TAKAHUHTI
4912

ASEHAKAAVAHÄÄRÄYKSET:

- YLEISEN RAKENNUKSEN LIKIMÄÄRÄINEN RAKENNUSALA
- TYYPPIPIIRUSTUSTEN MUKAISEN TAI MUUN OHAKOTIRAKENNUKSEN RAKENNUSALA. RÄYSTÄSKORKEUS SAA OLLA ENINTÄÄN 5.0 M JA KATOKALTEVUUDEN ON OLTAVA 1:1½. ULLAKON PINTA-ALASTA SAA SISUSTAA ASUINHUONEIKSI 2/3.
- RAKENNUSALAAAN HERKITY KATONHARJA
- TALOUSRAKENNUKSEN RAKENNUSALA. RÄYSTÄSKORKEUS SAA OLLA ENINTÄÄN 4 M, JA KATOKALTEVUUDEN ON OLTAVA 2:5.
- OHAKOTITONTIN RAKENTAMISEEN SAA KÄYTTÄÄ ENINTÄÄN 1/3 TONTIN PINTA-ALASTA
- KAKSIKERROKSISEN LIIKE- JA ASUINRAKENNUKSEN RAKENNUSALA. RÄYSTÄSKORKEUS SAA OLLA ENINTÄÄN 8 M. KATOKALTEVUUDEN ON OLTAVA 2:5. ULLAKKOA EI SAA SISUSTAA ASUINHUONEIKSI.
- KAKSIKERROKSISEN RAKENNUKSEN PINTA-ALA SAA OLLA ENINTÄÄN 1/6 TONTIN PINTA-ALASTA
- ASUINRAKENNUSTEN ETÄISYYDEN NAAPURITONTIN RAJASTA ON OLTAVA VÄHINTÄÄN 6 M JA TALOUSRAKENNUSTEN ETÄISYYDEN 5 M. ASUIN- JA TALOUSRAKENNUKSEN VÄLIMÄKKÄN SAHALLA TONTILLA ON OLTAVA VÄHINTÄÄN 8 M, PAITSI KULHITAIN SJOITETUNA 6 M.
- KOLME- JA VIISIKERROKSISET LIIKE- JA ASUINRAKENNUSTEN RAKENNUSALA. RÄYSTÄSKORKEUS ENINTÄÄN 11 M JA 15 M. KATOKALTEVUUDEN ON OLTAVA 2:5. ULLAKKOA EI SAA SISUSTAA ASUINHUONEIKSI.
- ISTUTETTAVA TONTINOSA
- VEHÄRIÄ VARTEN VARATTAVA ALUE

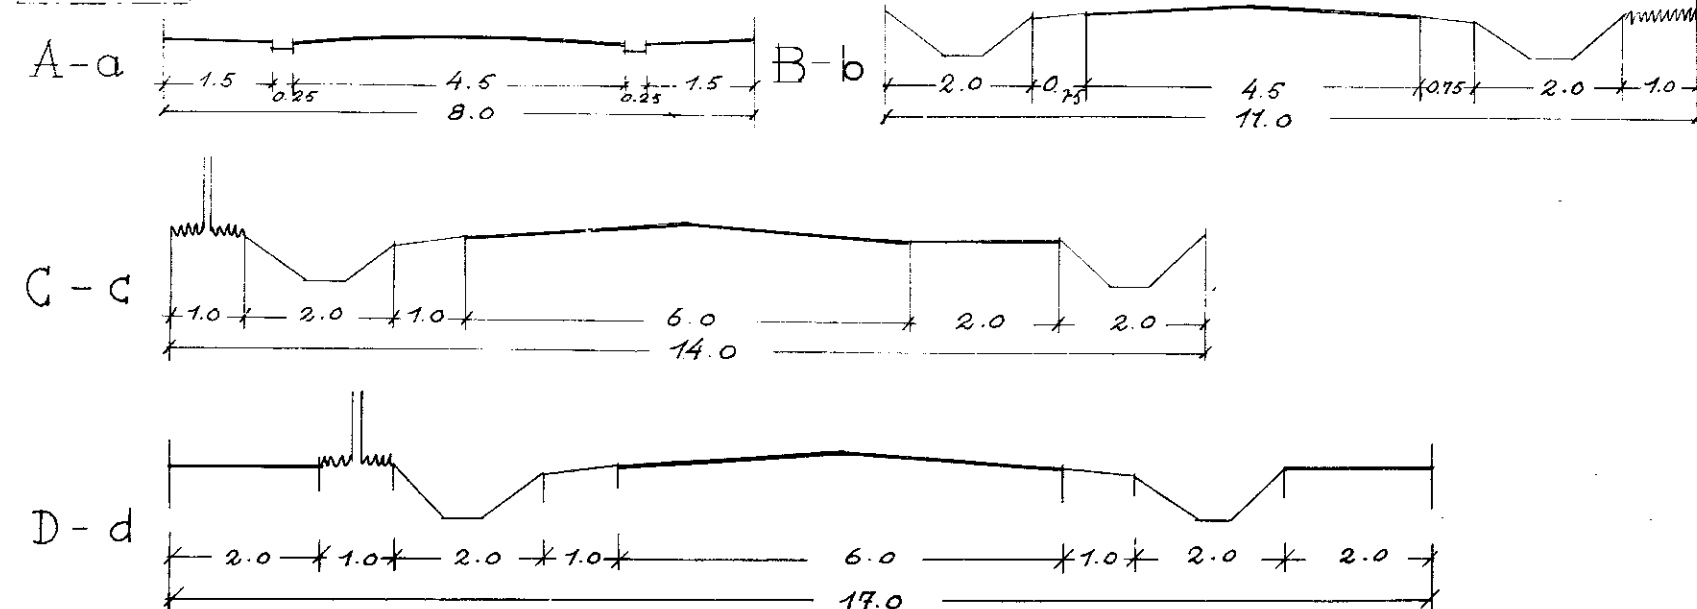

199 24 1 50

Pika's Sten...

SM: 3.3.1957