


TAMPERE

IKURIN KAUP. OSAN KORTTELILIEN 3710, 3711, 3712, 3713, 3727, 3728 JA 3729 ASEMAKAAVAN MUUTOS.

MTK. 1:2000

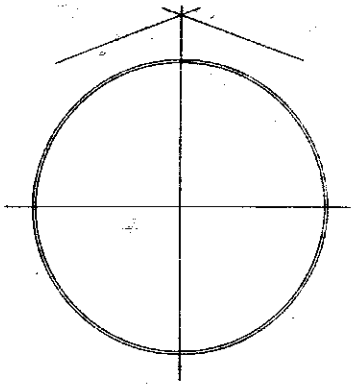

0 10 20 30 40 50 100 200 M.

ASEMAKAAVAN SELITYKSIÄ:

- 3M SEN RAJAN ULKOPUOLELLA OLEVA VIIVA, JONKA SISÄPUOLISEN ALUEEN ASEMAKAAVALLE JA SIIHEN LIITTYVILLE ASEMAKAAVAMÄÄRÄYKSILLE VÄH- VISTUSTA ANOTAAN.
- X--- POISTETTAVA KORTTELI-JA TONTTIRAJA
- PYSYVÄ JA UUSI KORTTELI-JA TONTTIRAJA
- X--- POISTETTAVA RAKENNUSRAJA
- PYSYVÄ JA UUSI RAKENNUSRAJA
- VIEMÄRISUHTO

METSÄMIEHENTIE KADUN NIMI

IKURI

KAUPUNGINOSAN NIMI

3727

KORTTELIN NUMERO

5

TONTTINUMERO




PURO




ASUNTO- TAI LIIKETALOJEN KORT- TELI



PUISTO-, METSÄ-, ISTUTUS- TAI VIL- JELYSALUE

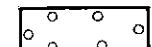


URHEILU- JA LEIKKIALUE

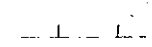


KAUPUNGIN OMISTAMAN ALUEEN RAJA.


ASEMAKAAVAMÄÄRÄYKSET:

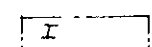


1-KERROKSEISEN ASUINTALON, RA- KENNUSALA, JOSTA SAA KÄYTTÄÄ ENIN- TÄÄN 80M². KATON HARJA ON TEH- TÄVÄ RAKENNUKSEN PITEMMÄN SIVUN SUUNTAAN. KATTOLAPPEE- SEEN EI SAA TEHDÄ ULKONE- VIA IKKUNOITA. ULLAKON ALAS- TA ON AINAKIN 1/3 JÄTETTÄVÄ VARASTOTILAKSI.

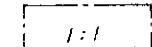

RAKENNUKSEN KORKEUS ENINTÄÄN 4,5M. KATON KALTEVUUS 1:1

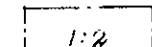


RAKENNUKSEN KORKEUS ENIN- TÄÄN 5,5M. KATON KALTEVUUS 1:2

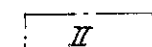

2-KERROKSEISEN ASUIN- JA LIIKE- TALON RAKENNUSALA. RAKEN- NUKSEN KORKEUS ENINTÄÄN 8M KATON KALTEVUUS 1:2

JOKAISELLE TONTILLE SAA ASUIN- TALON LISÄSI RAKENTAA DRILLI- SEN ENINTÄÄN 30 M² LAAJAN JA 3M KORKEAN TALOUSRAKENNUK- SEN, JONKA ETÄISYYS TONTTIRAJAS- TA ON AINAKIN 5M, OMASTA ASUIN- RAKENNuksesta AINAKIN 6M JA NAAPURIN ASUINRAKENNUksesta AINAKIN 12M SEKÄ KATTOKALTE- VUUS 1:2

ELLEI TONTILLA KASVATETA HYÖ- TYKASVEJA ON TONTILLA KASVA- VAT PUUT SÄILYTETTÄVÄ. JOS TONTILLE ISTUTETAAN HYÖTY- KASVEJA ON TONTILLA KASVAVIS- TA PUUSTA SÄILYTETTÄVÄ VÄHIN- TÄÄN KOLME TONTTIA MITARVIT- SE AIDATA. MIKÄLI TONTTI AIDA- TAAN ON KADUN PUOLELLE TEH- TÄVÄ PENSASAITA.

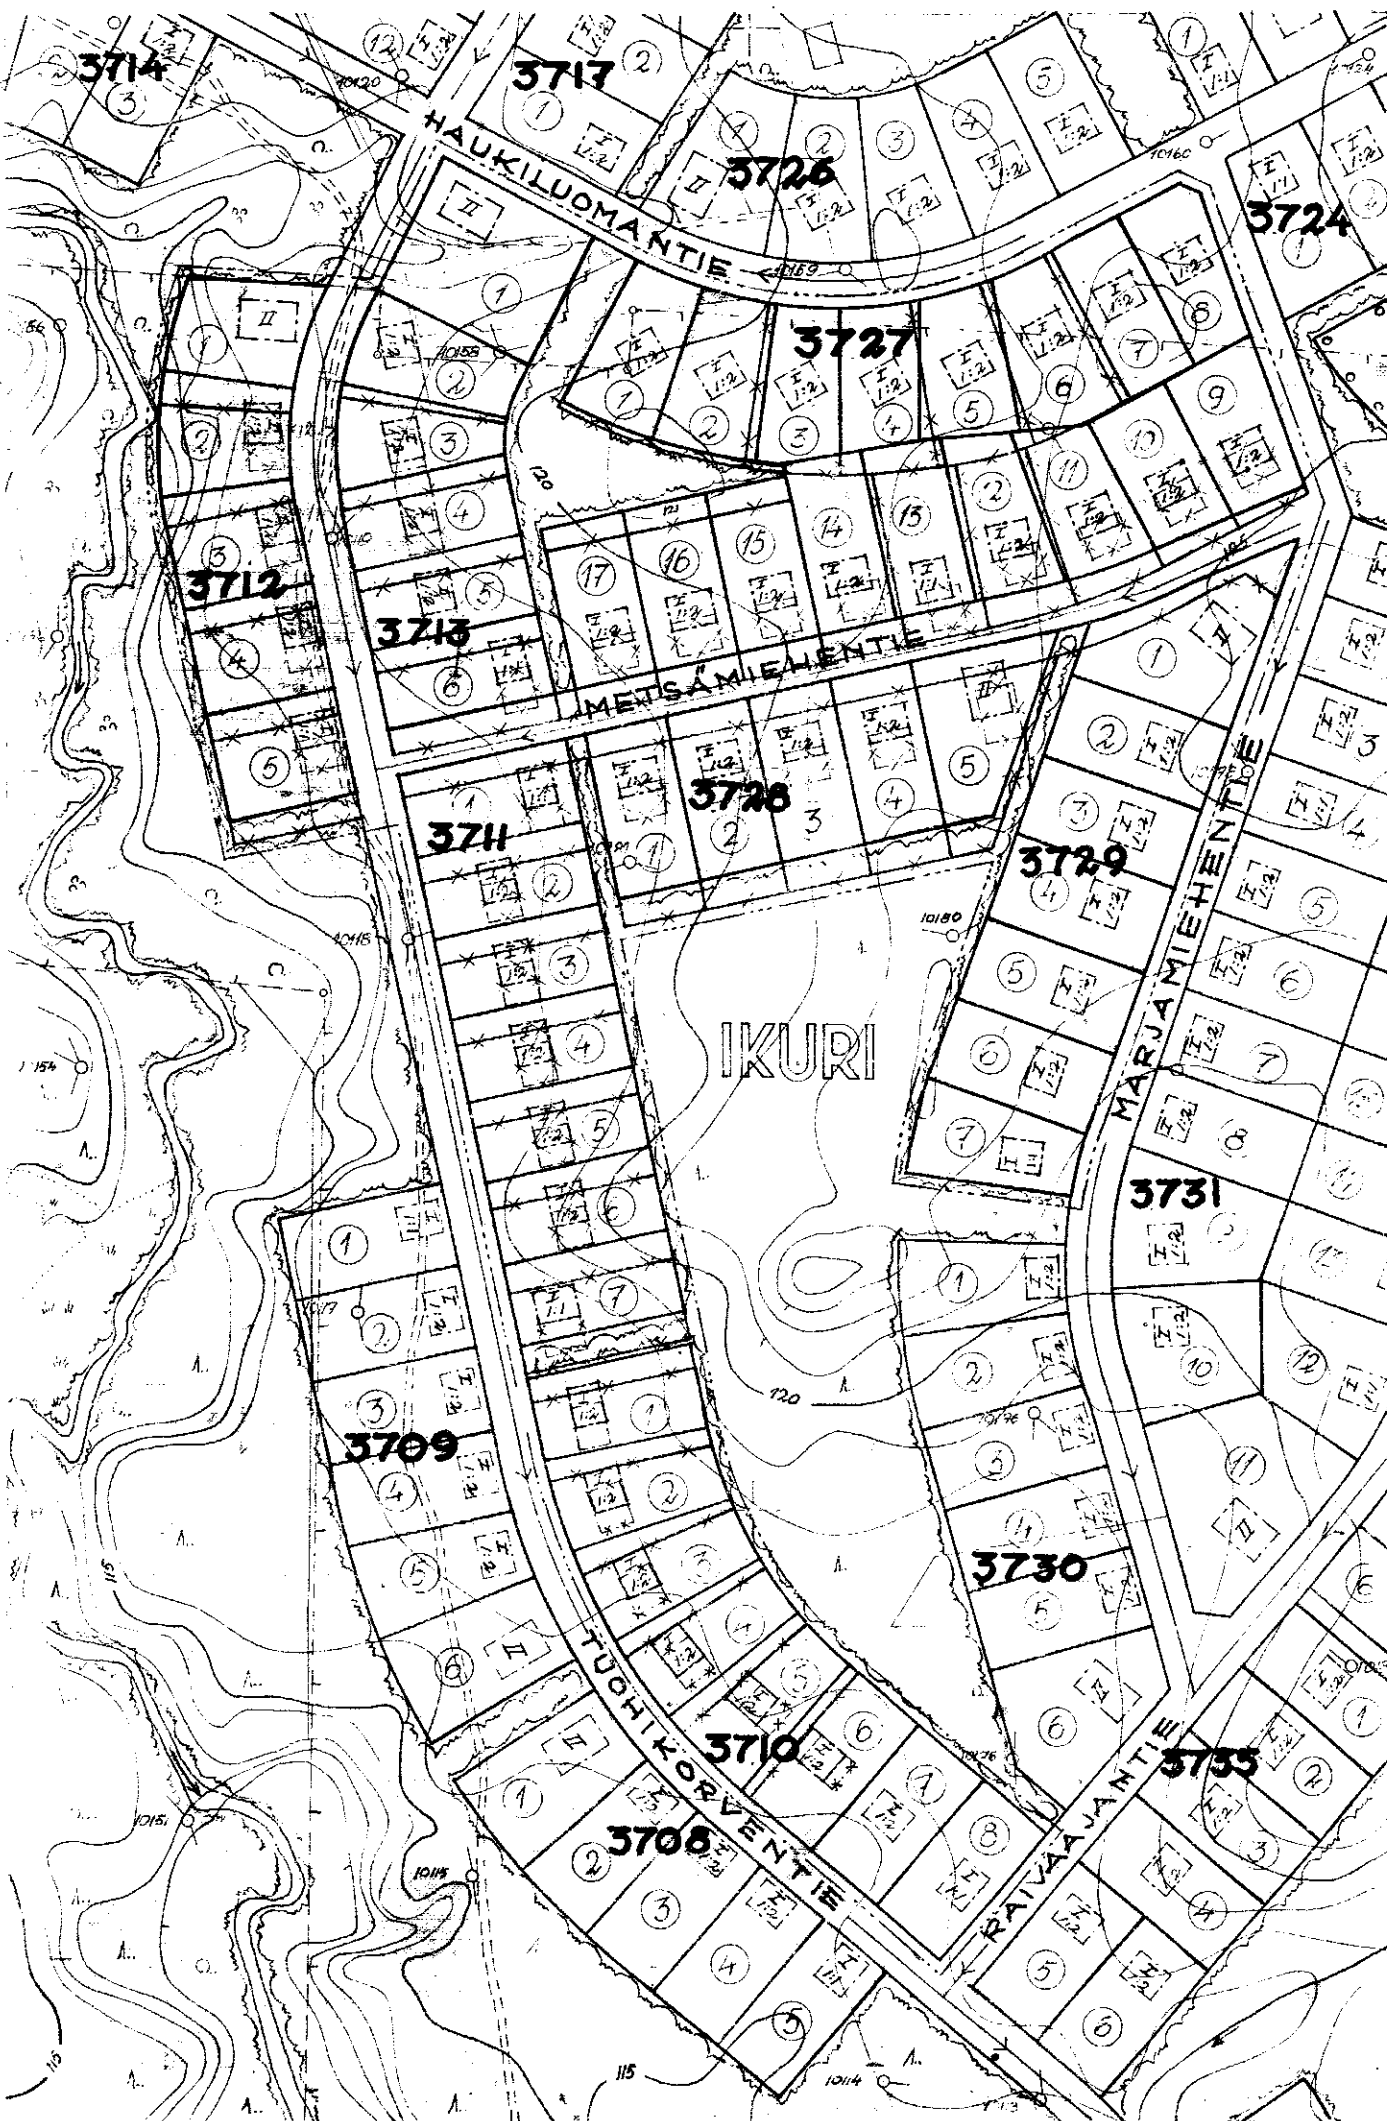

204 17.2.50
Sari Alapää