


TAMPERE

LAMMINPÄÄN KAUPUNGINOSAN ASEMAKAAVAN LAAJENNUS

1:10000

MK. 1:2000

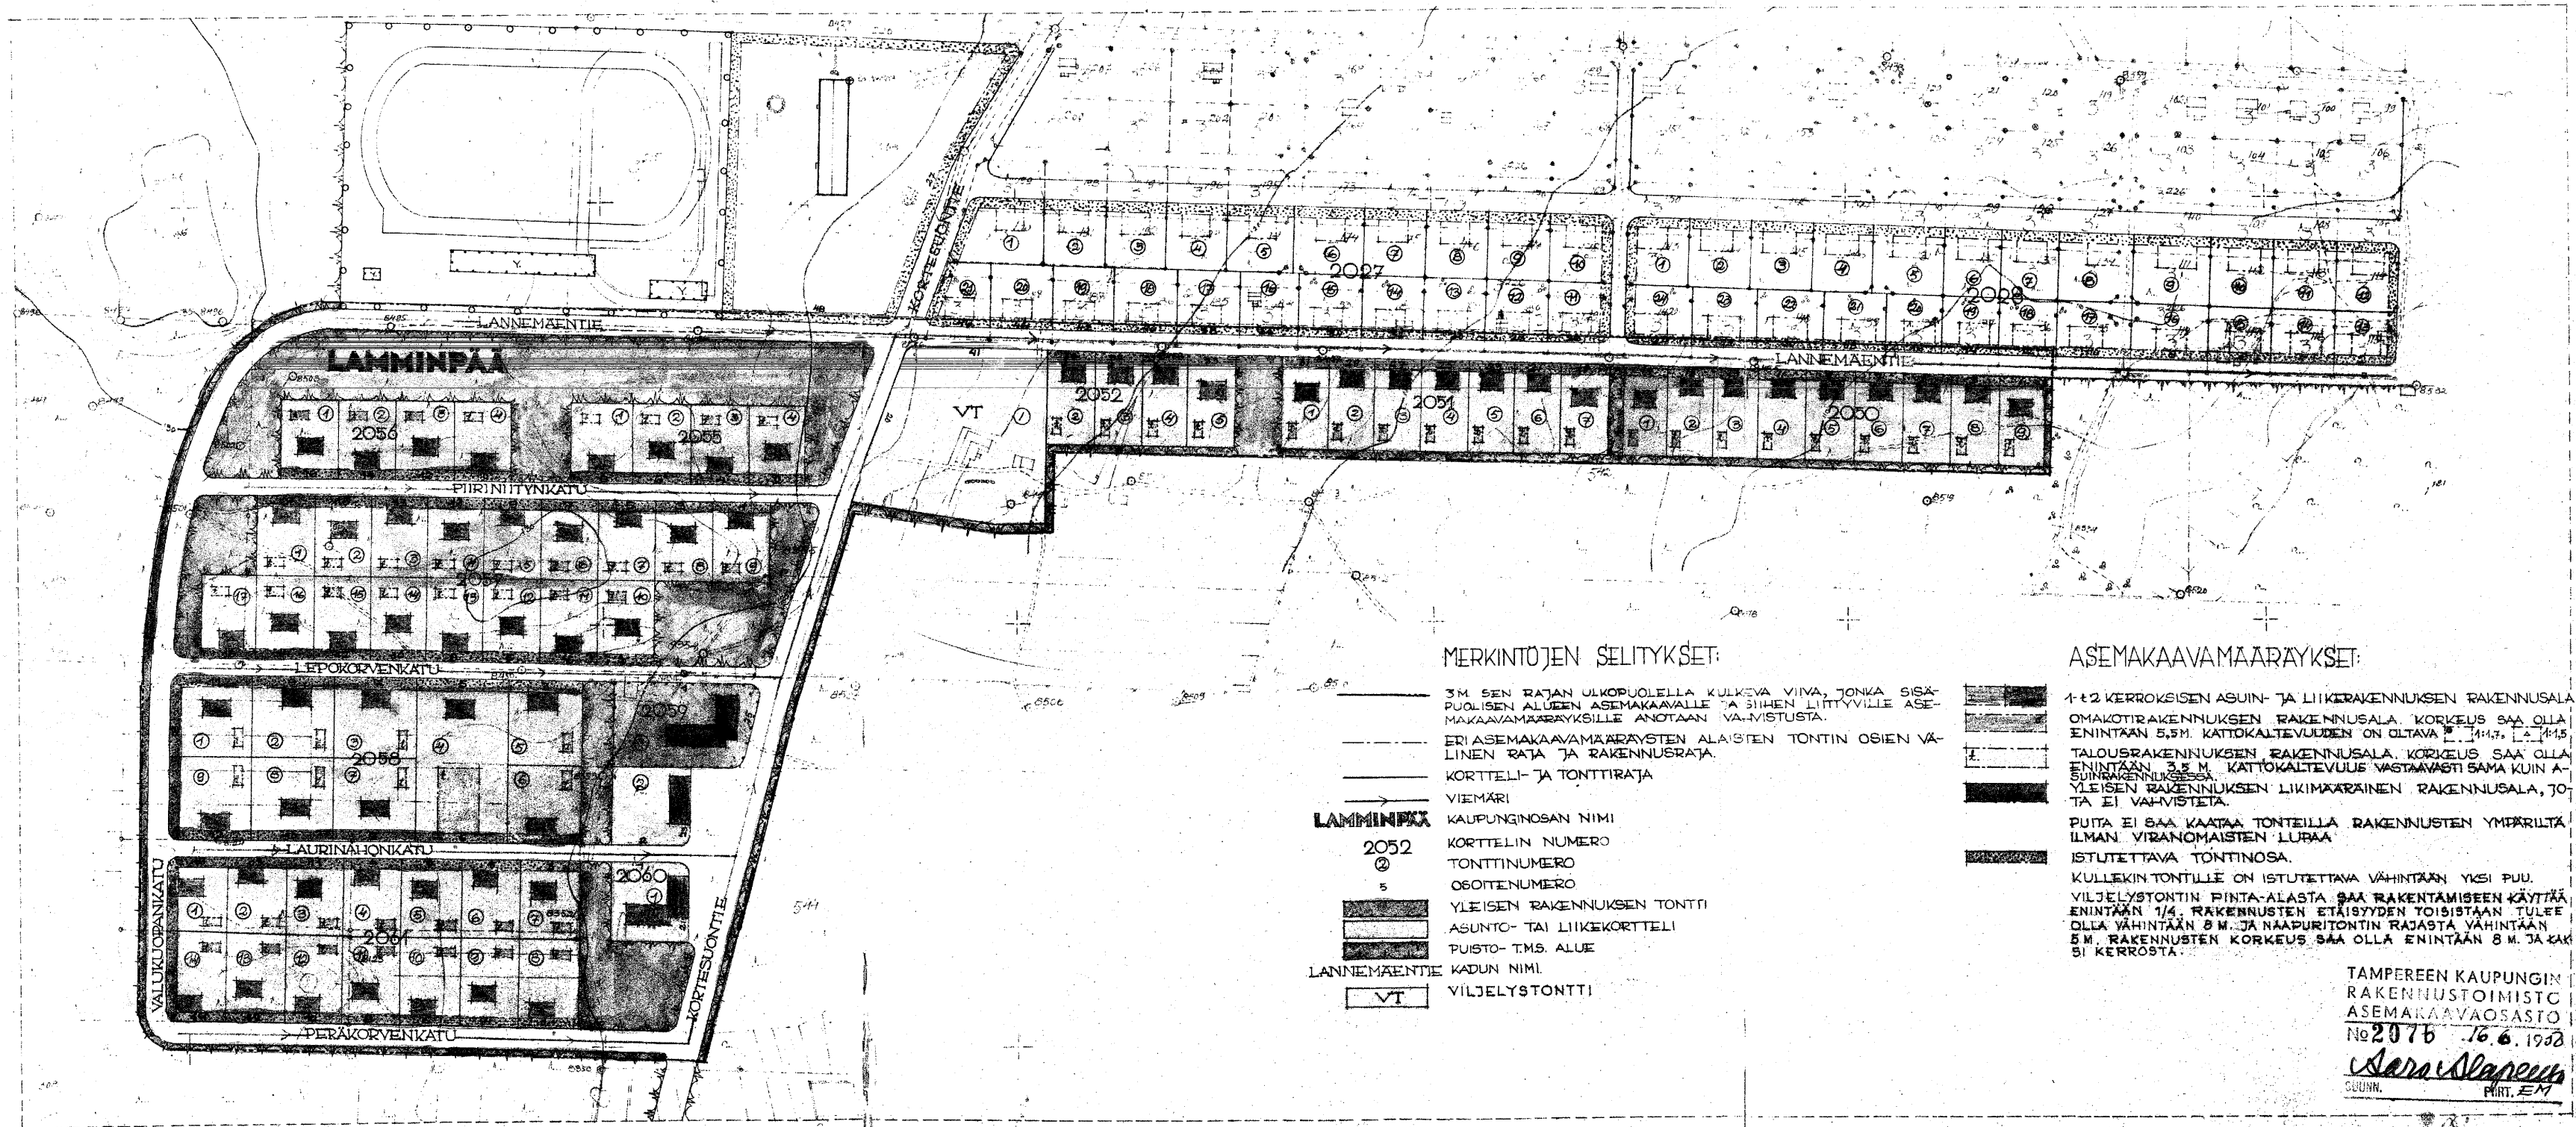

MERKINTÖJEN SELITYKSET:

- 3 M. SEN RAJAN ULKOPUOLELLA KULKEVA VIIVA, JONKA SISÄPUOLISEN ALUEEN ASEMAKAAVALLE JA SIIHEN LIITTYVILLE ASEMAKAAVAMAARAYKSILLE ANOTAAN VAHIVISTUSTA.
- ERIASEMAKAAVAMAARAYSTEN ALAISTEN TONTIN OSIEN VÄLINEN RATA JA RAKENNUSRATA.
- KORTTELI- JA TONTTIRAJA
- VIEMÄRI
- LAMMINPÄÄ KAUPUNGINOSAN NIMI
- 2052 KORTTELIN NUMERO
- 2 TONTTINUMERO
- 5 OSOTENUMERO
- YLEISEN RAKENNUKSEN TONTTI
- ASUNTO- TAI LIIKEKORTTELI
- PUISTO- T.M.S. ALUE
- LAMMINPÄÄN KADUN NIMI
- VT VILJELYSTONTTI

ASEMAKAAVAMAARAYKSET:

- 1+2 KERROKSEISEN ASUIN- JA LIIKEKORUSTUKSEN RAKENNUSALA
- OMAKOTIRAKENNUKSEN RAKENNUSALA. KORKEUS SAA OLLA ENINTÄÄN 5,5 M. KATTOKALTEVUUDEN ON OLTAVA 1:4,75 - 1:1,5
- TALOUSRAKENNUKSEN RAKENNUSALA. KORKEUS SAA OLLA ENINTÄÄN 3,5 M. KATTOKALTEVUUS VASTAAVASTI SAMAN KUI A-SUUNRAKENNUKSESSA.
- YLEISEN RAKENNUKSEN LIIKEMÄÄRÄINEN RAKENNUSALA, JOTA EI VAHVISTETA.
- PUITA EI SAA KAATAA TONTEILLA RAKENNUSTEN YMPÄRILLÄ ILMAN VIRANOMAISTEN LUPAA
- ISTUTETTAVA TONTINOSA.
- KULLEKIN TONTILLE ON ISTUTETTAVA VÄHINTÄÄN YKSI PUU.
- VILJELYSTONTIN PINTA-ALASTA SAA RAKENTAMISEEN KÄYTTÄÄ ENINTÄÄN 1/4. RAKENNUSTEN ETÄISYDEN TOISISTAAN TULEE OLLA VÄHINTÄÄN 8 M. JA NAAPURITONTIN RAJASTA VÄHINTÄÄN 5 M. RAKENNUSTEN KORKEUS SAA OLLA ENINTÄÄN 8 M. JA KAKSI KERROSTA.

TAMPEREEN KAUPUNGIN
RAKENNUSTOIMISTO
ASEMAKAAVAOSASTO
No 2076 16.6.1958
Sara Slapen
SUUNN. PART. EM

2076