


TAMPERE

HÄRMÄLÄN KAUPUNGINOSAN

ASEMAKAAVAN LAAJENNUS

KÄSITTÄEN KORTTELIT N: 768 JA 769

1:2000

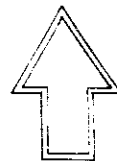

MERKINTÖJEN SELITYKSET:

----- 3M. SEN RAJAN ULKOPUOLELLA OLEVA VIIVA, JONKA SISÄPUOLISEN ALUEEN ASEMAKAAVALLE JA ASEMAKAAVAMÄÄRÄYKSILLE VAHVISTUSTA ANOTAAN.

KORTTELI- JA TONTTIRAJA.

HÄRMÄLÄ KAUPUNGINOSAN NIMI.

769 KORTTELIN NUMERO

③ TONTTINUMERO

31 OSOITENUMERO

Perkiönk. KADUN NIMI.


ASUNTO- TAI LIIKEKORTTELI.

PUISTO

VIEMÄRI

ASEMAKAAVAMÄÄRÄYKSET

1- KERROKSISEN OMAKOTIRAKENNUKSEN RAKENNUSALA, RÄYSTÄSKORKEUS SAA OLLA ENINTÄÄN 4.5 M. KATTO-KALTEVUUDEN ON OLTAVA 2:5. TONTILLE EI SAA SJOITTAA 5.0 M. KORKEAMPIA LIPPUTANKOJA, PUITA TAI MUITA ESINEITÄ.

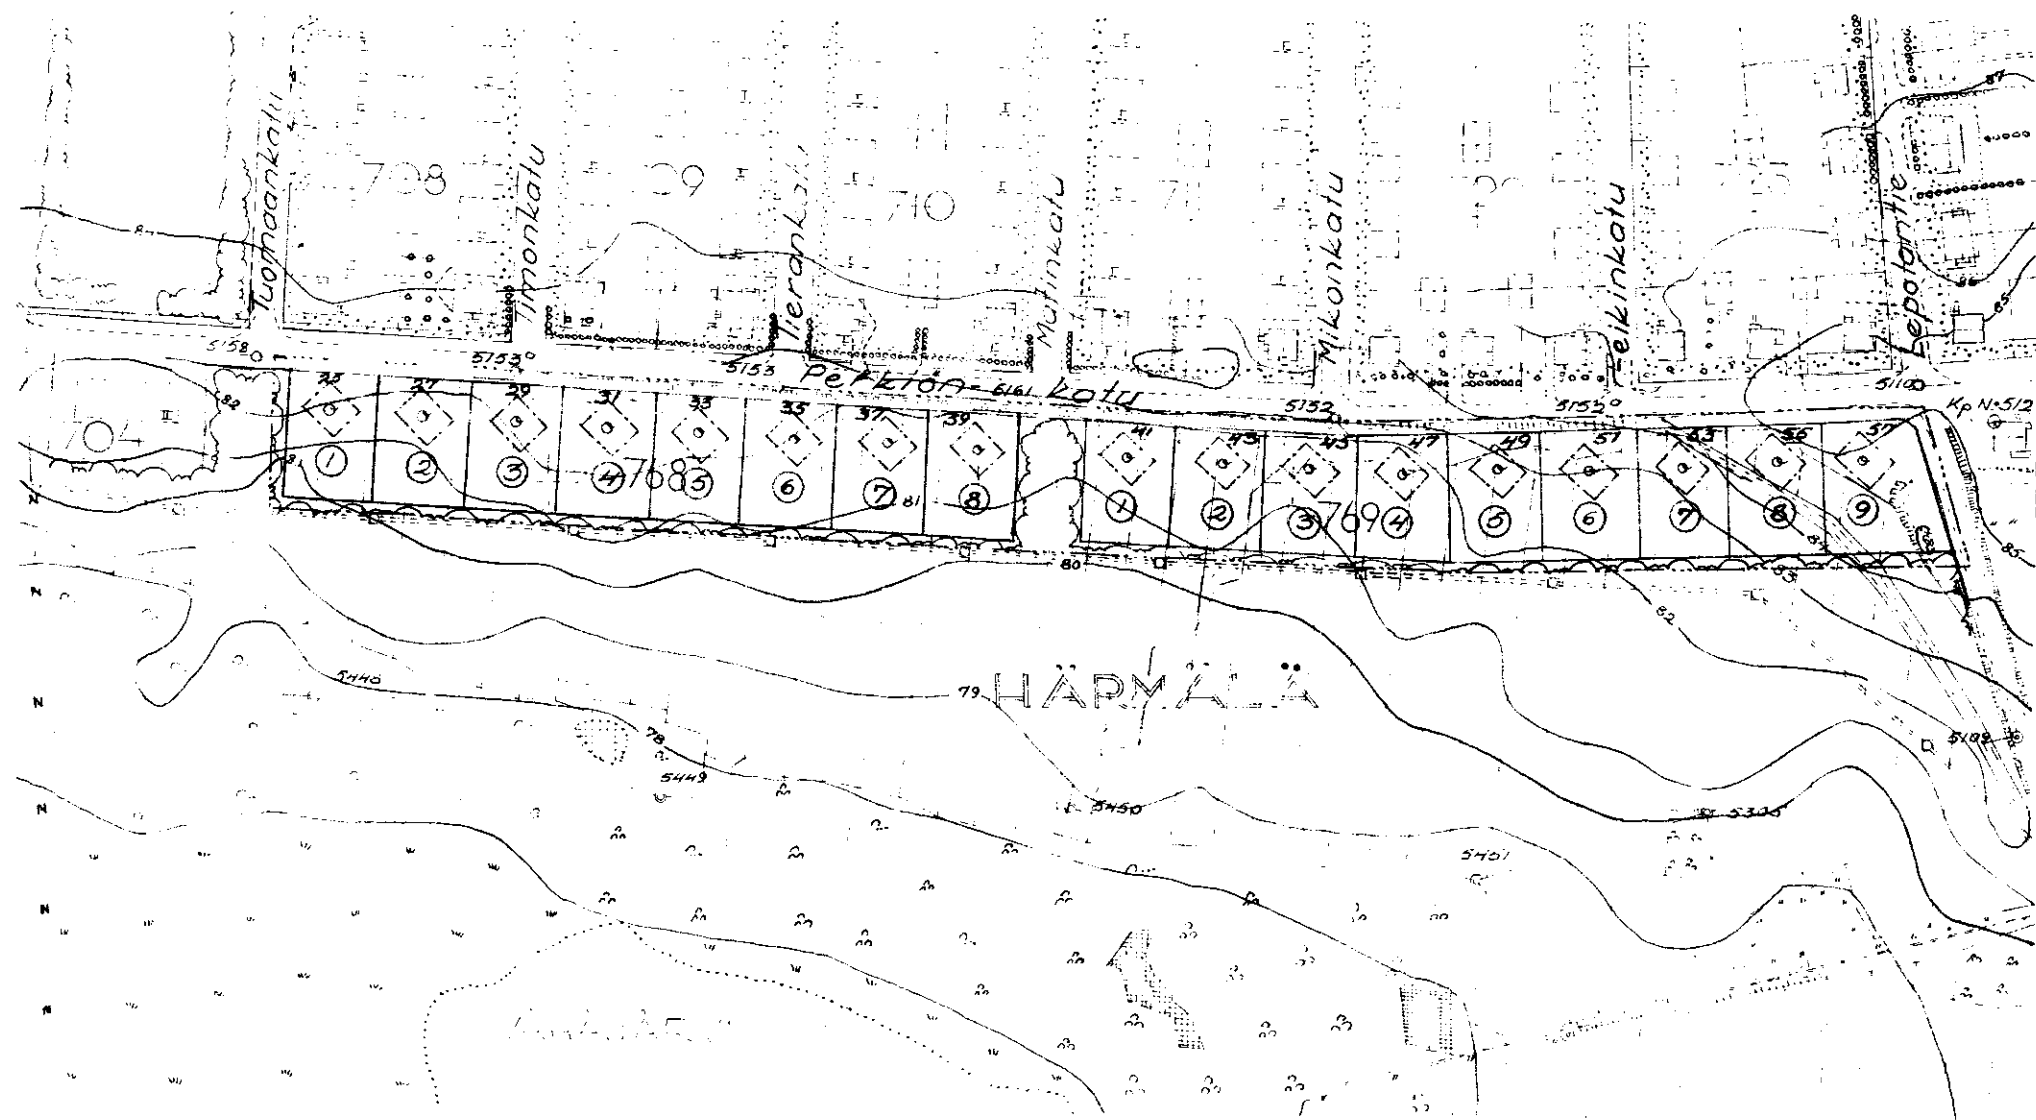

238 18 50

Varo Rappio

KV. 20.12.-50 SM.13.-51.