


TAMPERE


XX KAUP. OSAN KORTTELIN 418 JA 419 ASEMAKAAVAMÄÄRÄYSTEN MUUTOS.

MK. 1:2000

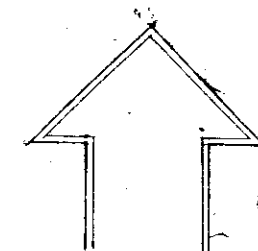

MERKINTÖJEN SELITYS:

- 3M SEN RAJAN ULKOPUOLELLA OLEVA VIIVA, JONKA SISÄPUOLISEN ALUEEN ASEMAKAAVAMÄÄRÄYSTEN MUUTOKSILLE VÄHVISTYSTÄ ANOTAAN.
- PYSYVÄ KORTTELI- JA TONTTIRAJA.
- x-x- POISTETTAVA TONTTIRAJA.
- KASKITIE KADUN NIMI.
- + - + - KAUPUNGINOSAN RAJA.
- XX KAUPUNGINOSAN NUMERO.
- 419 KORTTELIN NUMERO.
- (78) PYSYVÄ TONTTINUMERO.
- (92) UUSI TONTTINUMERO.
- (87) POISTETTAVA TONTTINUMERO.
- RAKENNUSRAJA.
- PUISTOALUE.
- VIEMÄRIJOHTO

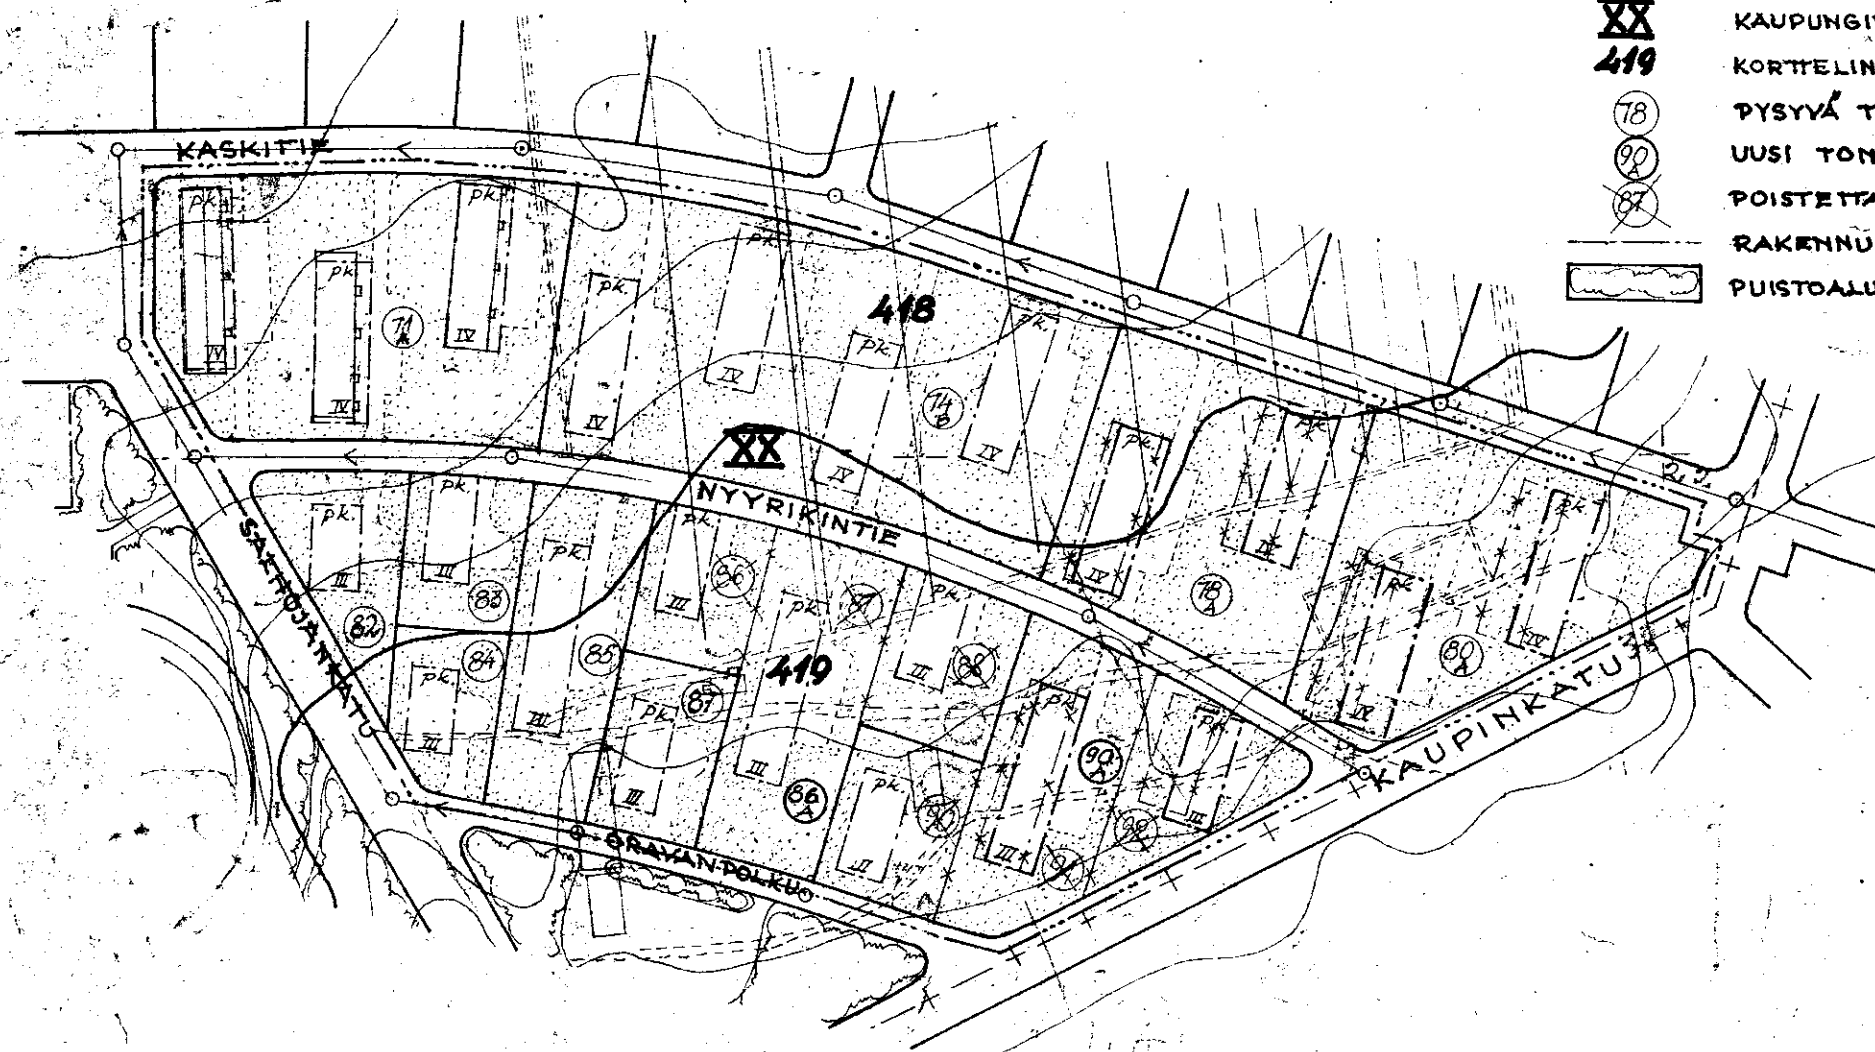

ASEMAKAAVAMÄÄRÄYKSET:

- RAKENNUSALA. NUMERO ILMAISEE NOUDATTAVAN KERROSLUVUN. RAKENNUSTEN KAIKKI PIHANPUOLEISET SEINÄT OVAT KÄSITELTÄVÄT JULKISIVUINA, EIKÄ KATTOKALTEVUUS SAA OLLA 22° JYRKEMPI.
- UUSI RAKENNUSALA.
- POISTETTAVA RAKENNUSALA.
- RAKENNUKSEN TULEE OLLA PALONKESTÄVÄ PL. 44A TAI AINAKIN PALOA PIIDÄTTÄVÄ B.
- ISTUTETTAVA TONTTINOSA. PIHAMAAT OVAT KÄSITELTÄVÄT YHTENÄISINÄ AITAMATTOMINA PUISTOALUEINA.