


MK 12000.

XIX KAUP. OSAN OSA-ASEMAKAAVA.
KÄSITTÄÄ KORTTELIT 830,831,832,833,834,835.

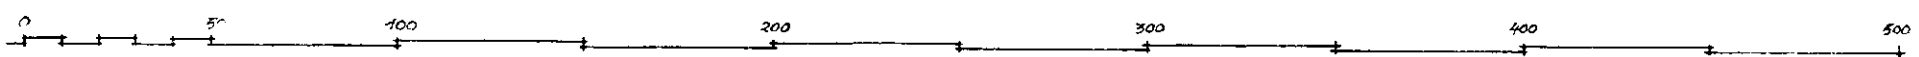

3M SEN RAJAN ULKOPUOLELLA OLEVA VIIVA, JONKA
SISÄPUOLISEN ALUEEN ASEMAKAAVALLE JA ASEMA-
KAAVAMAÄRÄYKSILLE ANOTAAN VÄHISTYSTÄ.

— + — + **KAUPUNGINOSAN RAIN.**

 KORTTELI-JA TONTTIRAJA.

RAKENNUSRAJA

→ VIEMÄRIJOHTO.

KALEVANTHE: KADUN NIMI.

XIX KAUPUNGINOSAN NUMERO.

832 KORTTELIN NUMERO.

① TONTINUMERO.

ASUNTO- TAI LIIKEKORTTELI.

TK TEHDASKORTTEL.



PUISTOALUE.

ASEMAKAAVAMÄÄRÄYKSET:

II KAKSIKIERROKSEISEN, KORKEINTAAN 8 M KORKEAN ASUIN- JA LIIKERAKENNUKSEN RAKENNUSALA. KATTOKALTEVUUS 2=5.

TENDASTONTIN PINTA-ALASTA SAA KÄYTTÄÄ KORKEINTAAN PUOLET RAKENTAMISEEN. RAKENNUSTA EI SAA RAKENTAA 6 M LÄHEMMÄKSI HAAPURITONTIN PÄÄÄ JA ON NÄIN MUODOSTUA VÄLIAALUE ISTUTETTAVA LEHTIPUI. RAKENNUKSEN KORKEUS SAA OLLA KORKEINTAAN 2,5 VIEREISTEN TONTtien RAKENNUSTEN VALISeSTA ETÄISYYDESTÄ.

TEHDASTONTILLE SAA ERI RAKENNUKSEEN TAI PALONKESTÄVÄSTI
ERISIETTYYN RAKENNUSOSAAN SUOITAA KIIINTEISTÖN HOIDON KANNALTA TARPEELLISEN
HENKILÖKUNNAN ASUNTOJA.

ISTUTETTAVA TONTINOSA.

ENDOTETUT KATUTYYPIT:

B

A cross-section diagram of a road. A central horizontal line is labeled '9,0' in the middle. Below this line, the word 'JALAKA' is written on the left, 'HORATA' in the center, and 'JALAKA' on the right. Above the central line, the number '2,25' is written on the left and right sides, indicating the width of the shoulders. The diagram shows a slight dip in the center of the road.

C

2.25 2.25
JALAK. AORATA 10.0 P.P. JALAK.

D.

15 + 2,25 + 2,0 + 5,25 + 7,5 + 3,0 + 4,0 + 5,25 + 2,0 + 2,25 + 15

NURMIKATSI P.R. SI KRAISTA KORATA VIERIT KORATA SUOMAKAISTA P.R. NURMIKATSI NURMIKATSI

40,0

261 231 51.
Maso Marcuso
 ES.
 K.V.11.4.51. SM.86.51.