

TAMPERE

HUIKKAAN, TAKAHUHDIN JA HAKAMETSÄN KAUPUNGINOSIEN ASEMAKAAVAT

1:2000

1:100 1:200 1:400

ASEMAKAAVAHERKINNÄT:

3 M SEN RAJAN ULKOPUOLELLA OLEVA VIIVA, JONKA SISÄPUOLISEN ALUEEN ASEMAKAAVALLA JA ASEMAKAAVANRAJAKUILLA ANOTAN VÄRVISTYSTÄ.

KAUPUNGINOSAN RAJA

KORTTELI- JA TONTIRAJA

ERI ASEMAKAAVANRAJAKUUN ALAISTEN TONTTIOSIEN VÄLINEN RAJA JA RAKENNUSRAJA.

KADUN NIIMI

KADUN LIKIMÄÄRÄINEN KORKEUS

KAUPUNGINOSAN NIIMI JA SEN LYHENNYSMERKKI (Hu)

KORTTELIN NUMERO

TONTIN NUMERO

VIEMÄRINTO SÄDEYSI- JA PUHDISTUSKÄIVÖLINEEN

YLEISEN RAKENNUSSEN TONTTI

ASUNTO- JA LIIKETONTTI

PUISTO TMS ALUE

URHEILUALUE

OHAKOTIRAKENNUSSEN EHDOTETTU RAKENNUSALA

SELLÄISEN RAKENNUSSEN EHDOTETTU RAKENNUSALA, JOKA TÄYTÄÄ OHAKOTIRAKENNUSSEN VÄLTIKKEET RAKENNUSKORKEUTEEN JA KATOKALTEVUUTEEN NÄHDEN, MUTA JONON SÄÄSISÄÄ NÄYDÄN.

TALOUSRAKENNUSSEN EHDOTETTU RAKENNUSALA

YLEISEN RAKENNUSSEN EHDOTETTU RAKENNUSALA

EHDOTETTUJA RAKENNUSALOJA EI VÄHVISTETÄ

RAKENNUSALAN PIIRRETTY KATONHARJA

ASEMAKAAVANRAJAKUUN:

OHAKOTIRAKENNUSSEN RAKENNUSKORKEUS SAA OLLA ENINTÄÄN 5 M, JA KATOKALTEVUUDEN ON OLTAVA 1:1½. ULLAKON PINTA-ALASTA SAA SUOSTA ASUINHUONEIKSI 2/3. RAKENNUSSEN ON TÄYTETÄVÄ PL. 4 F:N D₁-LUOKAN VÄLTIKKEET.

TALOUSRAKENNUSSEN RAKENNUSKORKEUS SAA OLLA ENINTÄÄN 4 M, JA KATOKALTEVUUDEN ON OLTAVA 2:5. RAKENNUSSEN ON TÄYTETÄVÄ PL. 4 F:N D₂-LUOKAN VÄLTIKKEET.


LIIKETONTTIEN LIIKE- JA ASUINRAKENNUSSEN RAKENNUSKORKEUS SAA OLLA ENINTÄÄN 5 M, JA KATOKALTEVUUDEN ON OLTAVA 2:5. ULLAKON EI SAA SUOSTA ASUIN- EIKÄ TYÖHUONEIKSI.

KAKSIKERROKSEINEN ASUIN- JA LIIKETONTTIEN RAKENNUSKORKEUS SAA OLLA ENINTÄÄN 8 M, JA KATOKALTEVUUDEN ON OLTAVA 2:5. ULLAKON EI SAA SUOSTA ASUINHUONEIKSI. RAKENNUSSEN ON TÄYTETÄVÄ PL. 4 F:N D₁-LUOKAN VÄLTIKKEET.


ALUEEN RAKENNUSSEN ETÄISYYS RAJASTA ON OLTAVA VÄHINTÄÄN 6 M, JA TALOUSRAKENNUSSEN ETÄISYYS VÄHINTÄÄN 5 M.

ASUIN- JA TALOUSRAKENNUSSEN VÄLILÄHÄN SALLITTU TONTILLA ON OLTAVA VÄHINTÄÄN 8 M, PAITSI KULMITAIN SIOITETUNA 6 M.


TONTILLE 3/4964/Th, 4/4954/Th JA 4/4953/Th SAA RAKENTAA KORKEINTAAN KAKSIKERROKSEINEN ASUIN- JA HAATALOUSRAKENNUS. TONTIN PINTA-ALASTA SAA RAKENTAA 1/15. RAKENNUSSEN ON SIOITETAVA VÄHINTÄÄN 8 M:N PÄÄNÄN NAAPURITONTIN RAJOISTA JA TONTISTAAN.

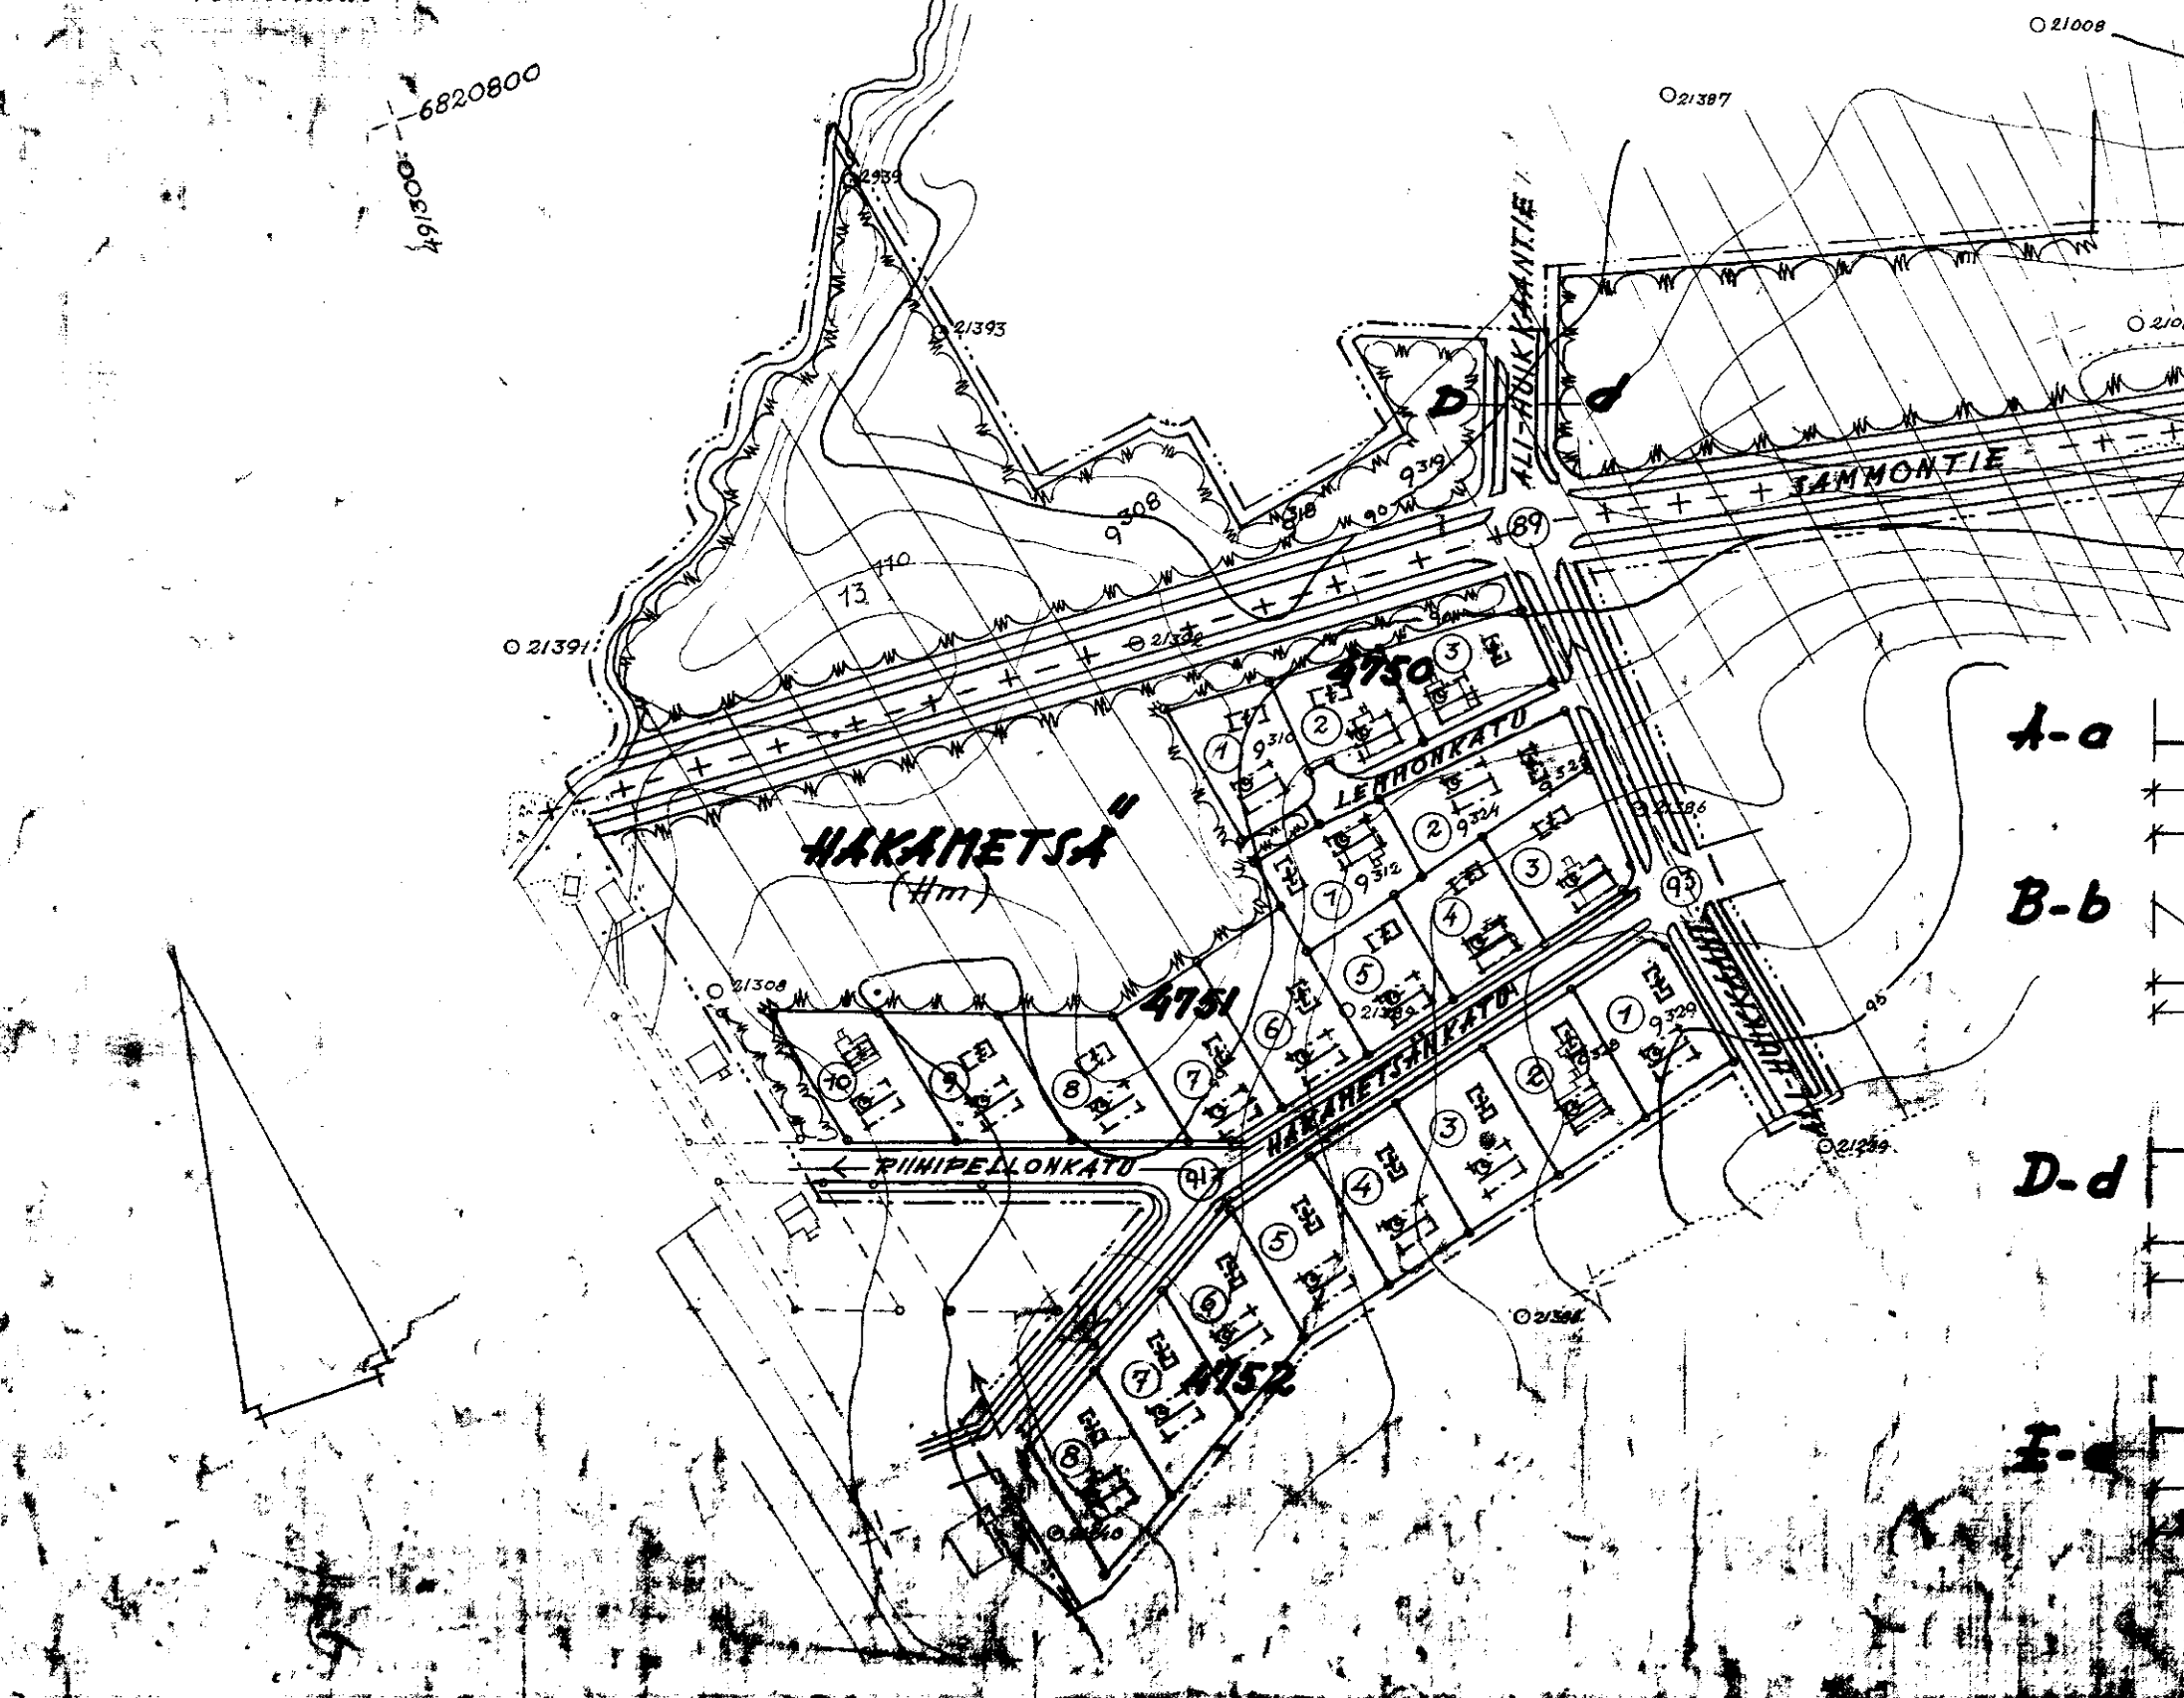


A-a

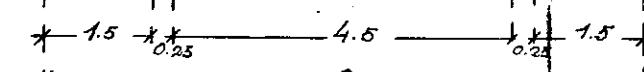


B-b

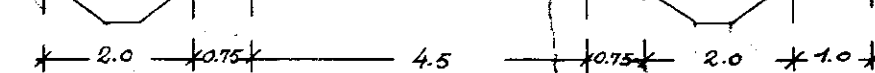

C-c

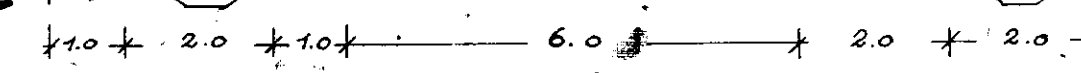

D-d

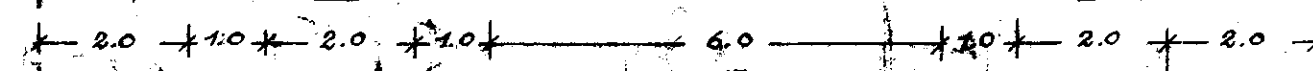

E-e



TAMPERE
KAUPUNKI
ASEMAKAAVA
N:290
SM 5.12.52