


TAMPERE

I KAUPUNGINOSAN ASEMAKAAVAN MUUTOS (NÄSINPUISTO)

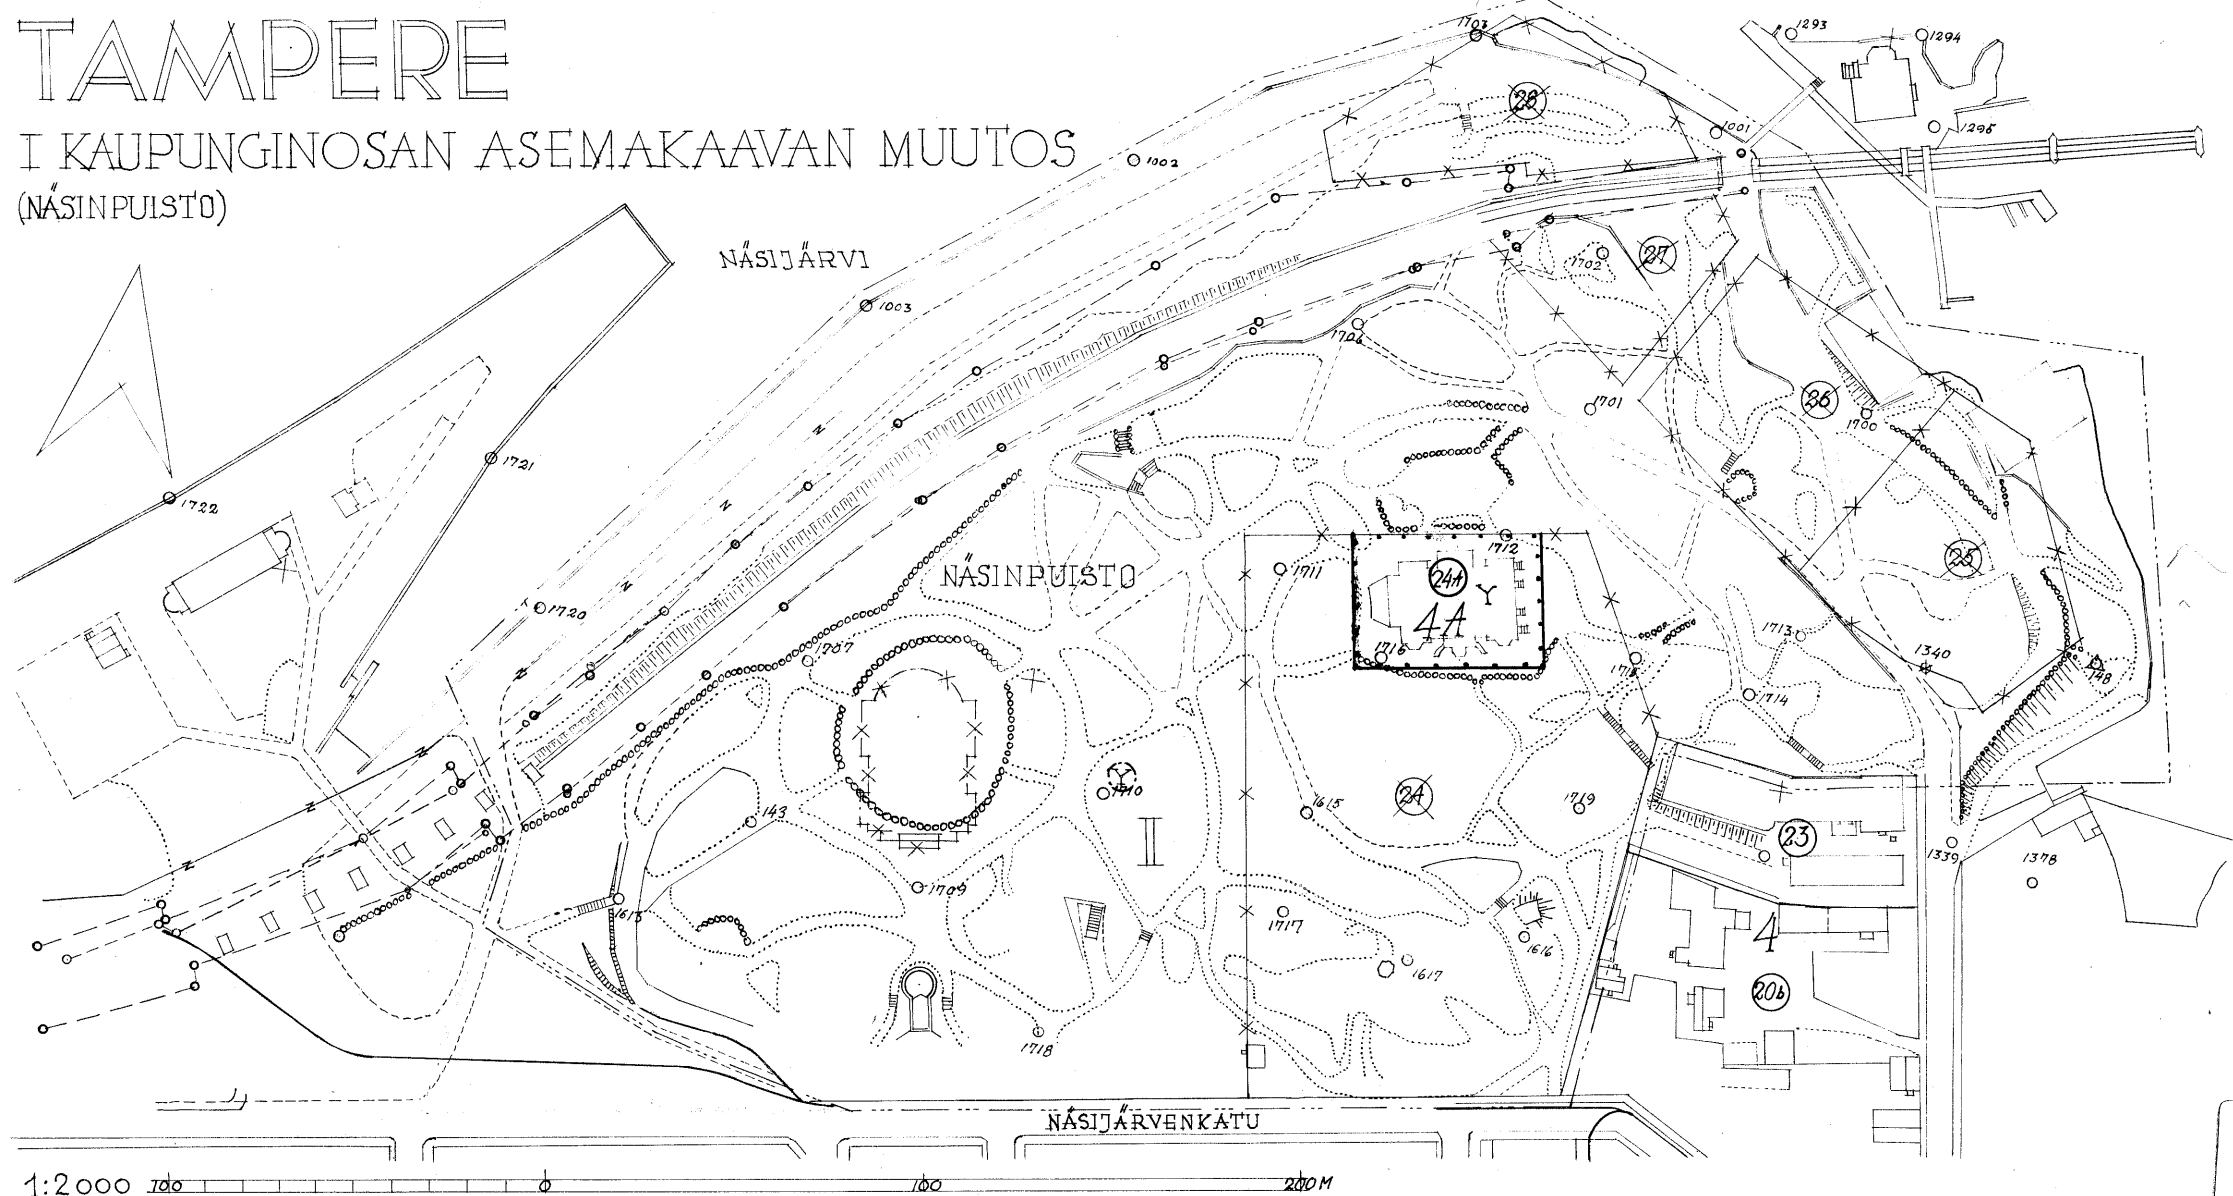

ASEMAKAAVAMERKINTÖJEN SELITYS:

— KOLME METRIÄ SEN RAJAN ULKOPUOLELLA OLEVA VIIVA, JONKA SISÄPUOLISEN ALUEEN ASEMAKAAVAN MUUTOKSELLE ANOTAAN VAHVISTUSTA.

II KAUPUNGINOSAN NUMERO 4 KORTTELIN NUMERO 4A UUSI KORTTELIN NUMERO (23) TONTIN NUMERO

~~(27)~~ POISTETTAVA TONTIN NUMERO (24A) UUSI TONTIN NUMERO — KORTTELI-JA TONTTIRAJA * — * POIST. KORTTELI-JA TONTTIRAJA

— UUSI KORTTELI-JA TONTTIRAJA * — * POISTETTAVA RAKENNUSRAJA — VESIALUEEN RAJA ---- RAUTATIEALUEEN RAJA

PUISTOALUE [] YLEISEN RAKENNUKSEN TONTTI

ASEMAKAAVAMÄÄRÄYS:

(C) YLEISEN RAKENNUKSEN LIKIMÄÄRÄINEN RAKENNUSALA. 61281

381 14 11 52
Matti Mäkelä

Kv. 15. 4. 53 Sis. M. 8. 6. 53