

# TAMPERE

KISSANMAAN KAUPUNGINOSAN KORTIT N<sup>o</sup>855, 858 JA NIIHIN LIITTYVÄN  
PUISTOALUEEN ASEMAKAAVANMUUTOS SEKÄ KORTIT N<sup>o</sup>855b JA 866-873 ASEMAKAAVA.  
1/2000




0 100 200 300 400 500

## MERKINTÖJEN SELITYKSET

- KISSANMAA KAUPUNGINOSAN NIMI
- ANSAKATU KADUN NIMI
- 866 KORTTELINUMERO
- ② TONTTINUMERO
- ASUNTO- JA LIIKEKORTTELI
- PUISTO-TMS ALUE
- URHEILU-ALUE
- KORTTELIN JA TONTTIRAJA
- VIEMÄRJOHTO
- UUSI KORTTELI JA TONTTIRAJA
- POISTETTAVA KORTTELI JA TONTTIRAJA
- YLEISEN RAKENNUSKORTTELIN TONTTI
- PUISTOKAISTIA, KÄVELY- JA PYÖRÄILYTEINEE

## ASEMAKAAVAMÄÄRÄYKSET

- OMAKOTIRAKENNUSKORTTELIN OHJELUONTONIN RAKENNUSALA, JOTA EI VAHVISTETA. OMAKOTIRAKENNUSKORTTELIN RAKENNUSKORKEUS SAA OLLA ENINTÄÄN 5M KATOKALTEVUUDEN ON OLTAVA 1:1/2. HUONEKORKEUDEN ON OLTAVA YLÄKERRASSA VÄHINTÄÄN 2,4M JA ALAKERRASSA VÄHINTÄÄN 2,4M. RAKENNUSKORTTELIN ON TÄYTETTÄVÄ AINAKIN PL 4:5:N D<sub>1</sub>-LUOKAN VAATIMUKSET.
- TALOUSRAKENNUSKORTTELIN OHJELUONTONIN RAKENNUSALA, JOTA EI VAHVISTETA. TALOUSRAKENNUSKORTTELIN RAKENNUSKORKEUS SAA OLLA ENINTÄÄN 4M JA KATOKALTEVUUDEN ON OLTAVA 1:2. RAKENNUSKORTTELIN ON TÄYTETTÄVÄ AINAKIN PL 4:5:N D<sub>1</sub>-LUOKAN VAATIMUKSET.
- ASUINRAKENNUSKORTTELIN EITÄISYDEN NAAPURITONTIN RAJASTA, JOTA EI VAHVISTETA. ASUINRAKENNUSKORTTELIN RAKENNUSKORKEUS SAA OLLA ENINTÄÄN 5M JA TALOUSRAKENNUSKORTTELIN RAKENNUSKORKEUS SAA OLLA ENINTÄÄN 4M. ASUIN- JA TALOUSRAKENNUSKORTTELIN EITÄISYDEN SAMALLA TONTILLA ON OLTAVA VÄHINTÄÄN 8M PAITSI KULMIT-  
TAIN ASETTUNA 6M.
- SELLÄISEN RAKENNUSKORTTELIN OHJELUONTONIN RAKENNUSALA, JOTA VAHVISTETA E.M. OMAKOTIRAKENNUSKORTTELIN VAATIMUKSET, RAKENNUSKORKEUTEEN, KATOKALTEVUUTEEN JA PALOTUOKAAN NÄHDEN, MUTTA, JOHON, SAA SISUSTAA MYÖSKIN MYÄMÄLÄN. RAKENNUSALAN EI VAHVISTETA.
- URHEILUALUEELLE SAA RAKENTAA URHEILUTARKOITUKSIIN TARVITTAVIA RAKENNUKSLA.
- VÄHÄNPERHEALUEEN OHJELUONTONIN RAKENNUSALA, JOTA EI VAHVISTETA. RAKENNUSKORTTELIN RAKENNUSKORKEUS SAA OLLA ENINTÄÄN 5M JA KATOKALTEVUUDEN ON OLTAVA 1:1/2. HUONEKORKEUDEN ON OLTAVA YLÄKERRASSA VÄHINTÄÄN 2,4M JA ALAKERRASSA VÄHINTÄÄN 2,4M. RAKENNUSKORTTELIN ON TÄYTETTÄVÄ AINAKIN PL 4:5:N D<sub>1</sub>-LUOKAN VAATIMUKSET.
- RAKENNUKSET ON MAALATTAVA MAALASTAAN MÄÄRÄÄMIN VÄREIHIN.
- KORTTELEISSA 868 JA 866 ON KUITENKIN VOIMASSA KISSAN-  
MAAN KAUPUNGINOSAN ASEMAKAAVAMÄÄRÄYKSET KATOKALTE-  
VUUTEEN JA RAKENNUSKORKEUTEEN NÄHDEN ELLI KATOKALTE-  
TEVUUS 1:1 JA RAKENNUSKORKEUS 4,5M.

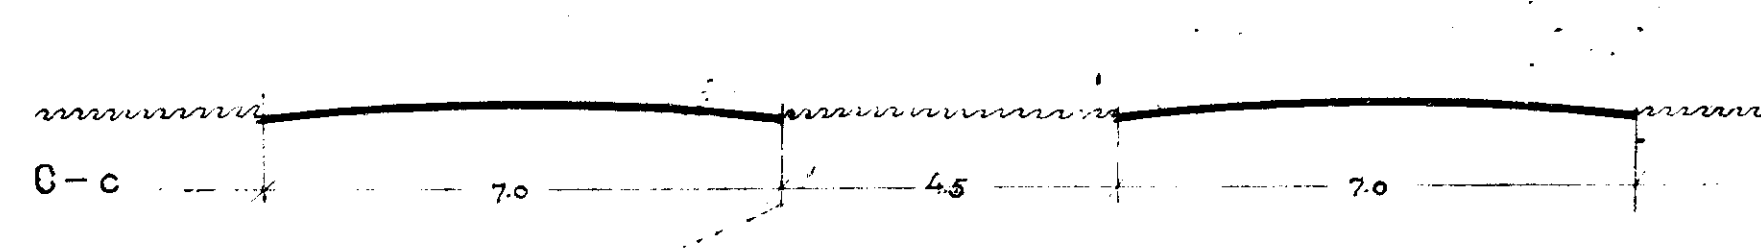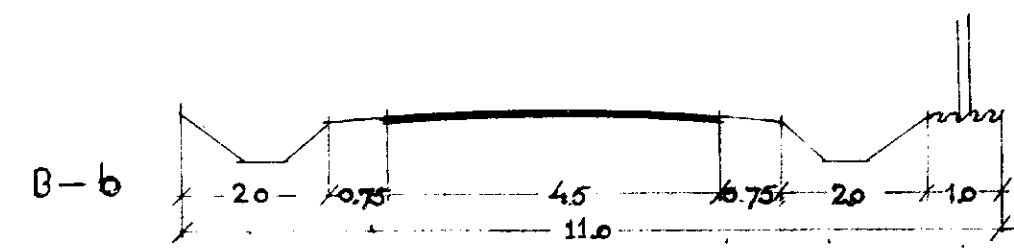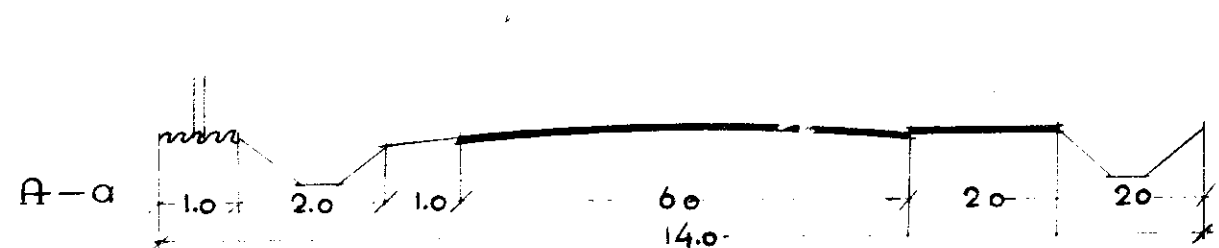

408 21.11.53

Rikho Nieminen  
Arkt. P.N. H.S.

Krt. 27.7-54 SM. 30.9-1954 81005