
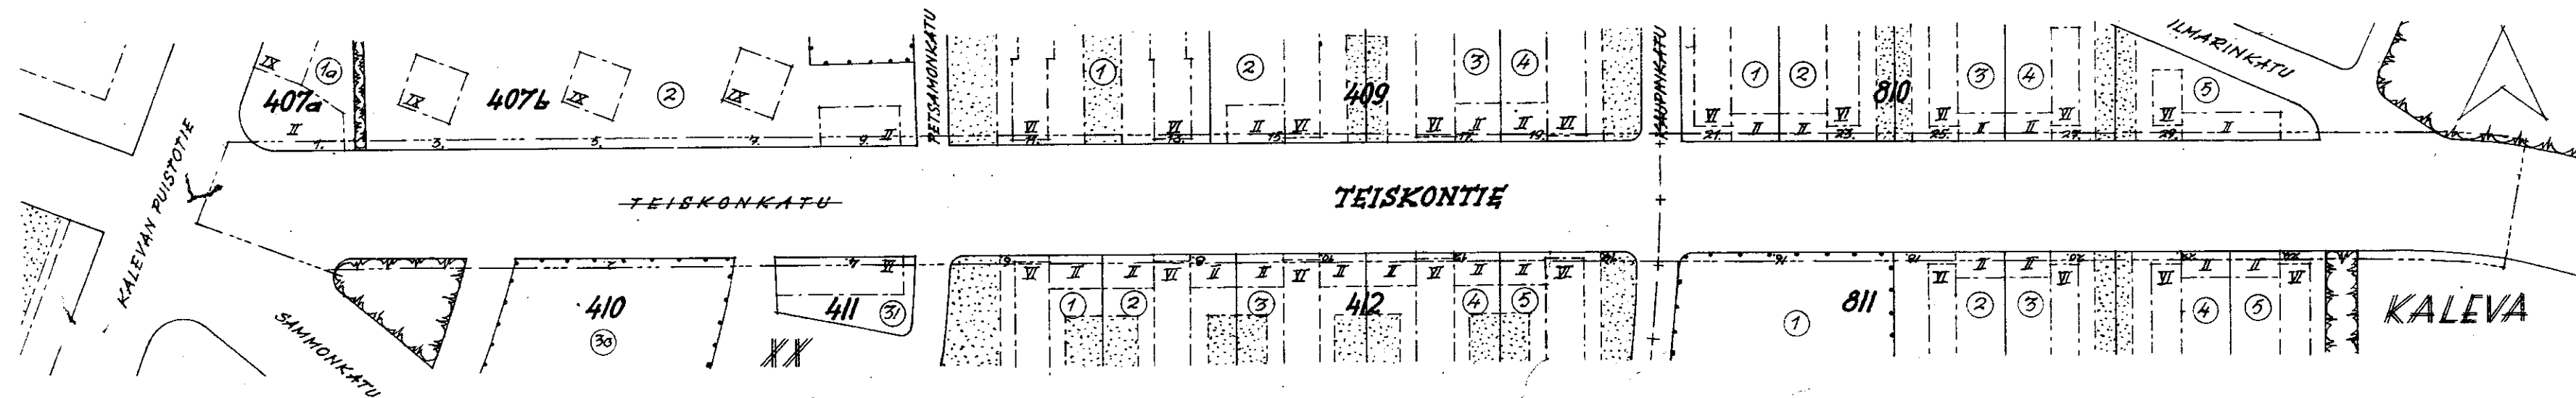


TAMPERE

ASEMAKAAVAN MUUTOS XX JA KALEVAN KAUPUNGINOSISSA.

1:2000.

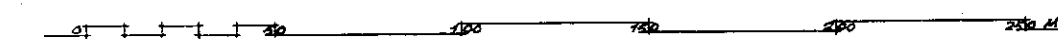

ASEMAKAAVAN SELITYKSIÄ:

- 3M SEN RAJAN ULKOPUOLELLA OLEVA VIIVA, JONKA SISÄ-
PUOLISEN ALUEEN ASEMAKAAVAN MUUTOKSELLE ANO-
TAAN VÄHISTYSTÄ.
- + + + KAUPUNGINOSAN RAJA.
- KORTTELI- JA TONTTIRAJA.
- ERI ASEMAKAAVAMÄÄRÄYSTEN ALAISTEN TONTIN-
OSIEN RAJA JA RAKENNUSRAJA.
- TEISKONKATU POISTETTAVA KADUN NIMI.

- TEISKONTIE UUSI KADUN NIMI.
- XX KAUPUNGINOSAN NUMERO.
- KALEVA NIMI.
- 412 KORTTELIN NUMERO.
- ③ TONTTINUMERO.
- ASUNTO- TAI LIIKETONTTI.

- 18. OSOITENUMERO
- YLEISEN RAKEN-
NUKSEN TONTTI.
- PUISTOALUE.

426 7 5 53
Aaro Mäkelä
 ES.
 Sisaasiainminist. 10.8.1953.