

TAMPERE

KALEVAN KAUPUNGINOSAN KORTTELIN 8II

ASEMAKAAVAMÄÄRÄYSTEN MUUTOS (TONTIT N^o 2-5)

TEISKONTIE 18-24

MERKINTÖJEN SELITYKSET:

----- 3 M SEN RAJAN ULKOPUOLELLA OLEVA VIIVA, JONKA SISÄPUOLISEN ALUEEN
ASEMAKAAVAMÄÄRÄYSTEN MUUTOKSELLE ANOTAAN VAHVISTUSTA

+ — + KAUPUNGINOSAN RAJA

KALEVA KAUPUNGINOSAN NIMI

ASUNTO- JA LIIKERAKENNUSTONTTI

KORTTELIN JA TONTTIRAJA

8II KORTTELIN NUMERO

③ TONTIN NUMERO

TEISKONTIE KADUN NIMI

PUISTOALUE


POISTETTAVA KUISIKERROKSISEN ASUIN- JA LIIKERAKENNUKSEN ASEMAKAAVAMÄÄRÄYSMERKINTÄ

ASEMAKAAVAMÄÄRÄYKSET:

I AINAKIN PALOLUOKKAAN B KUULUVAN ASUIN- JA LIIKERAKENNUKSEN RAKENNUSALA
NUMERO OSOITTAA KERROSLUVUN

MAX 22.0 RAKENNUSALA ENINTÄÄN 22.0 M KORKEATA AINAKIN B - PALONKESTÄVYYSLUOKKAAN
KUULUVAA ASUIN- JA LIIKERAKENNUSTA VARTEN. RAKENNUKSEEN SAADAAN SIIJOITTAA
NIIN MONTA KERROSTA KUIN SALLITTUJA KERROSKORKEUKSIA KÄYTTÄEN ON MAHDOLLISTA.

ISTUTUKSIN KORISTETTAVA TONTINOSA.

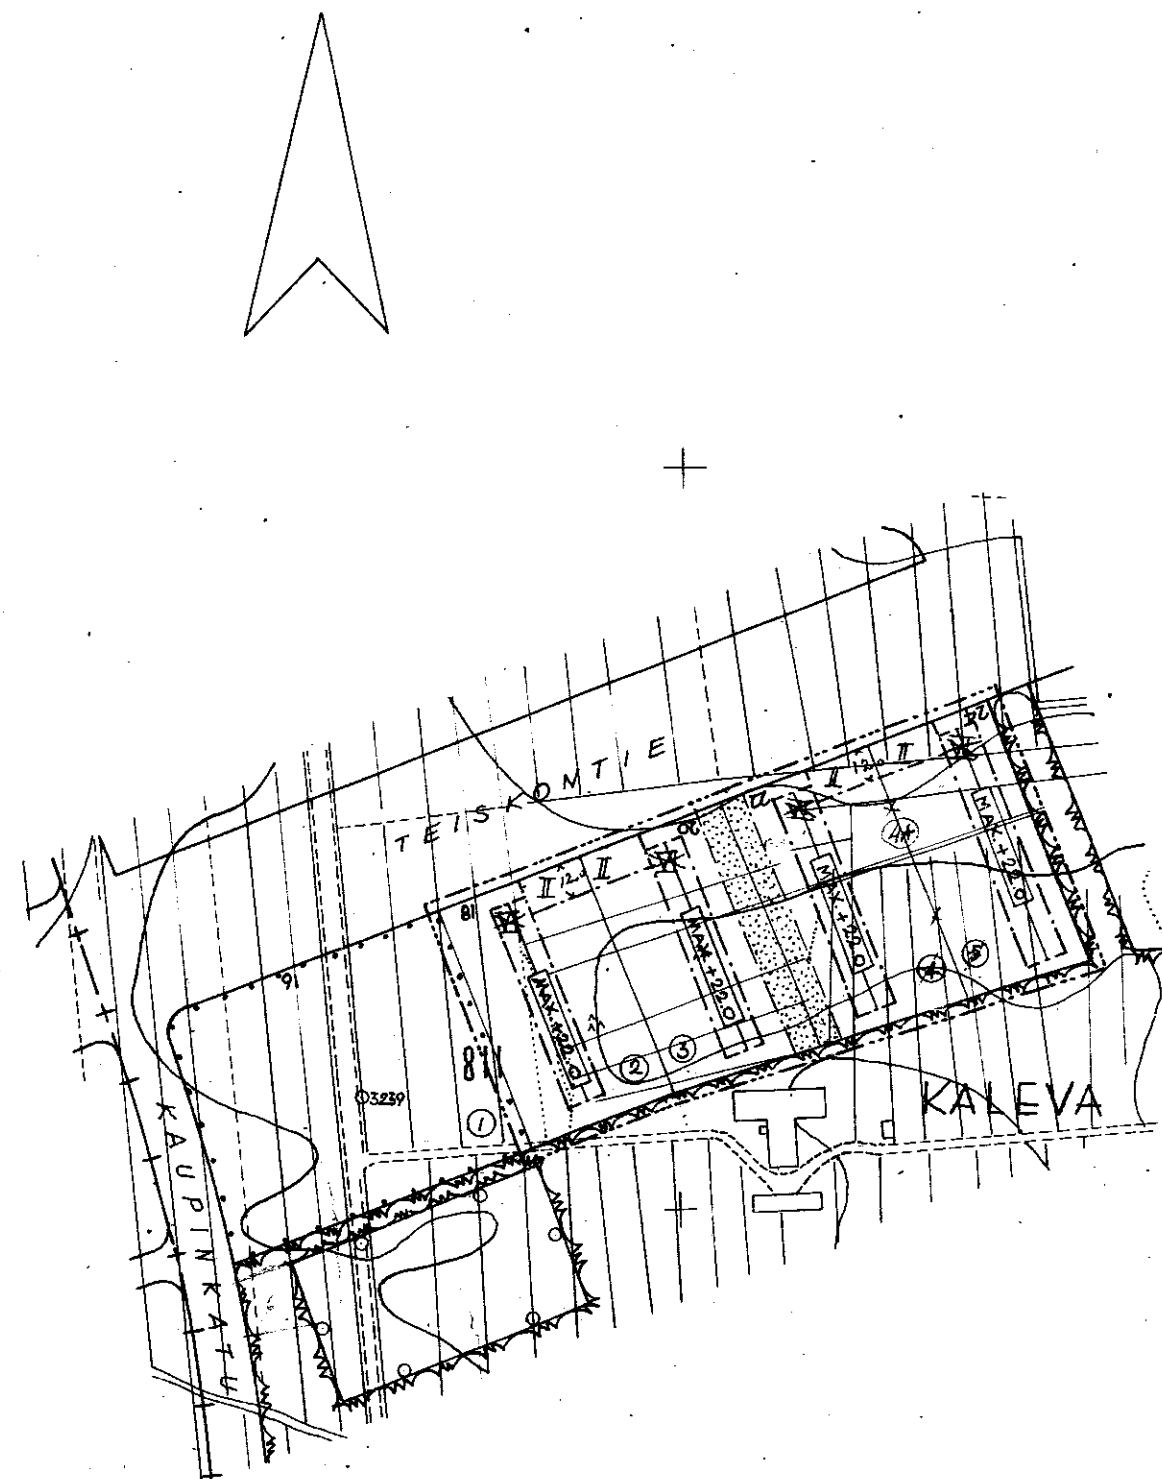

581 8 10 54
W. A. M. M. M.
Sisäasiainministeriö 28.4.53