


TAMPERE

Korttelin 133/IX asemakaavamääräysten muutos. (Koskee tonttia 9B, Siltakatu 6.)

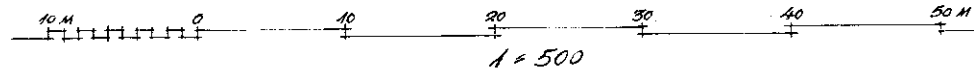


ASEMAKAAVAN SELITYKSIÄ:

- 3M SEN RAJAN ULKOPUOLELLA OLEVA VIIVA, JONKA SISÄPUOLISEN ALUEEN ASEMAKAAVAMÄÄRÄYSTEN MUUTOKSILLE ANOTAAN VAHVISTUSTA.
- KORTTELI- JA TONTTIRAJA. *-*-* POISTETTAVA RAJA.
- ERI ASEMAKAAVAMÄÄRÄYSTEN ALAISTEN TONTIN OSIEN RAJA JA RAKENNUSRAJA. ----- UUSI RAKENNUSRAJA.
- SILTAKATU KADUN NIMI.
- IX** KAUPUNGINOSAN NUMERO.
- 133** KORTTELIN NUMERO. 6. OSOITENUMERO.
- (9B) TONTTINUMERO.
- ASUNTO- TAI LIIKEKORTTELI.
- PUISTOALUE.

ASEMAKAAVAMÄÄRÄYKSET:

- LIIKE- JA ASUINRAKENNUKSEN RAKENNUSALA. RAKENNUS ON SIIJOITETTAVA RAKENNUSALAN KADUNPUOLISEEN RAJAAN KIINNI. NUMERO OSOITAA KERROSLUVUN. RAKENNUSKORKEUS ON: 3-KERROKSIKSELLE RAKENNUKSELLE 11.4 M. JA 4-KERROKSIKSELLE RAKENNUKSELLE 14.6 M. RAKENNUSKORKEUS MITATAAN VIERESSÄ OLEVAN KATUPINNAN KORKEIMMASTA KOHDASTA.
- RAKENNUSTEN KAIKKI VAPAAT SIVUT ON KÄSITELTÄVÄ JULKISIVUINA, JA ON NIIHIN KAIKKIIN OIKEUS TEHDÄ IKKUNOITA. PARVEKKEET, ULKONEMAT Y.M.S. EIVÄT SAA YLITTÄÄ NAAPURIN TONTTIRAJAA. ULKO-OVEN SAA SIIJOITTAA NAAPURIN PUOLEISEEN SEINÄÄN ETÄISYYDEN OLLLESSA VÄHINTÄIN 2.5M VÄLIRAJASTA.
- AUTOTALLIN RAKENNUSALA. KORKEUS ENINTÄÄN 3.5 M.
- ISTUTETTAVA TONTINOSA.

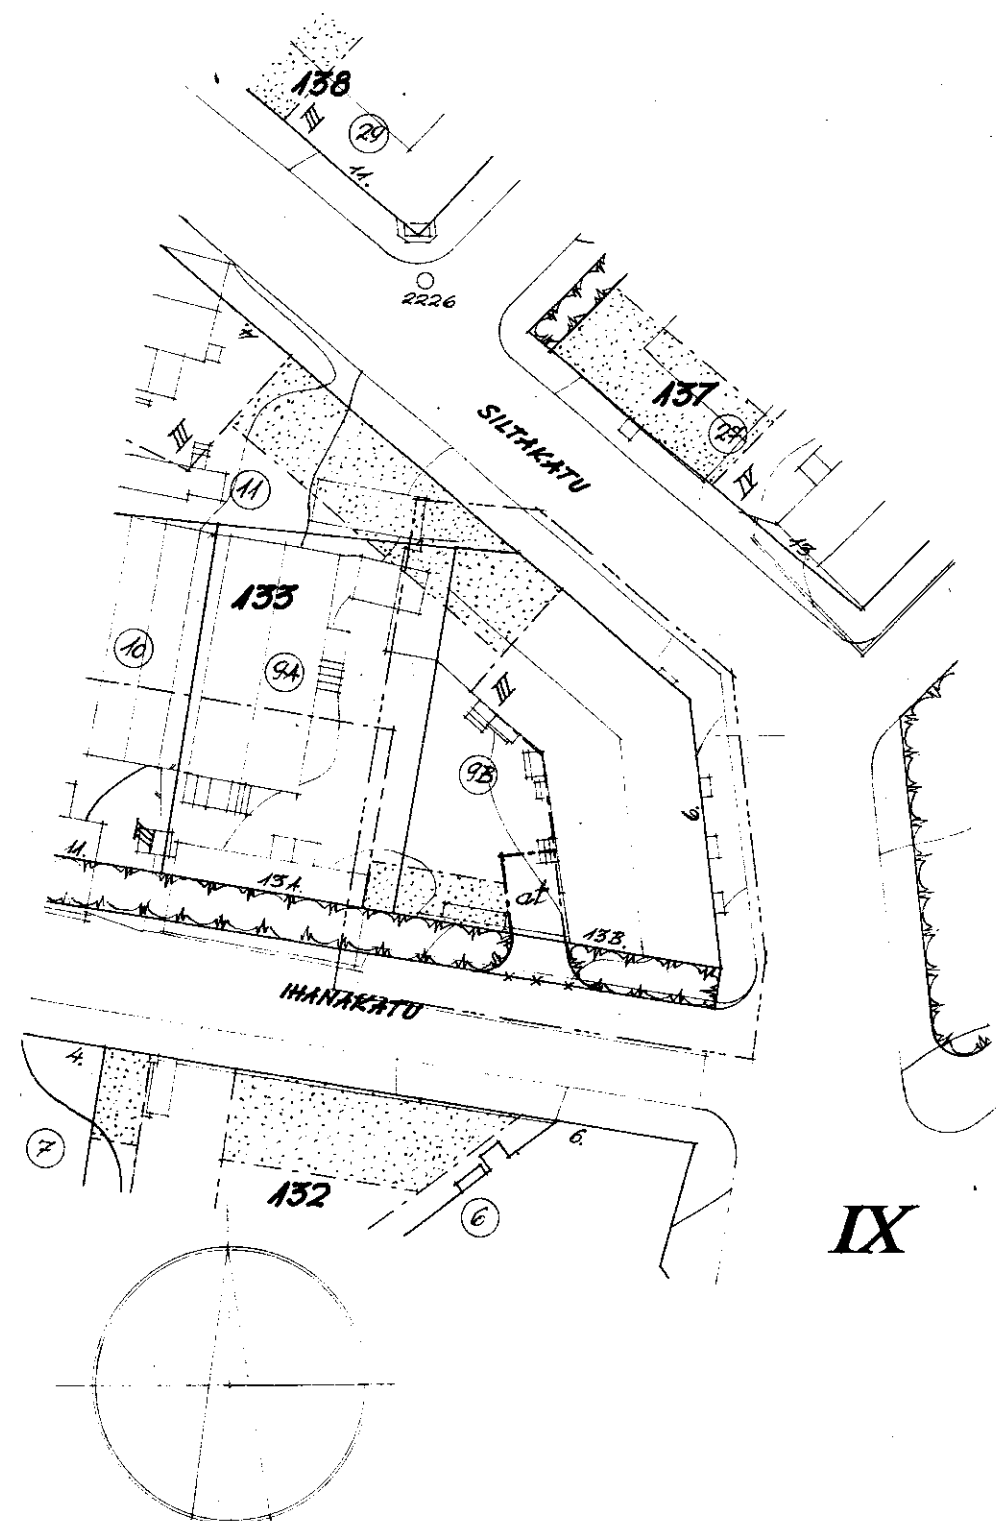

586 2 11 54
Waro & Vapenoso
Piiri E. S. nen
Sisäasiainministeriö 17.3.55
56001