


# AMPERE

## KAUPUNGINOSAN ASEMAKAAVAMÄÄRÄYSTEN MUUTOS (NÄSINPUISTO)

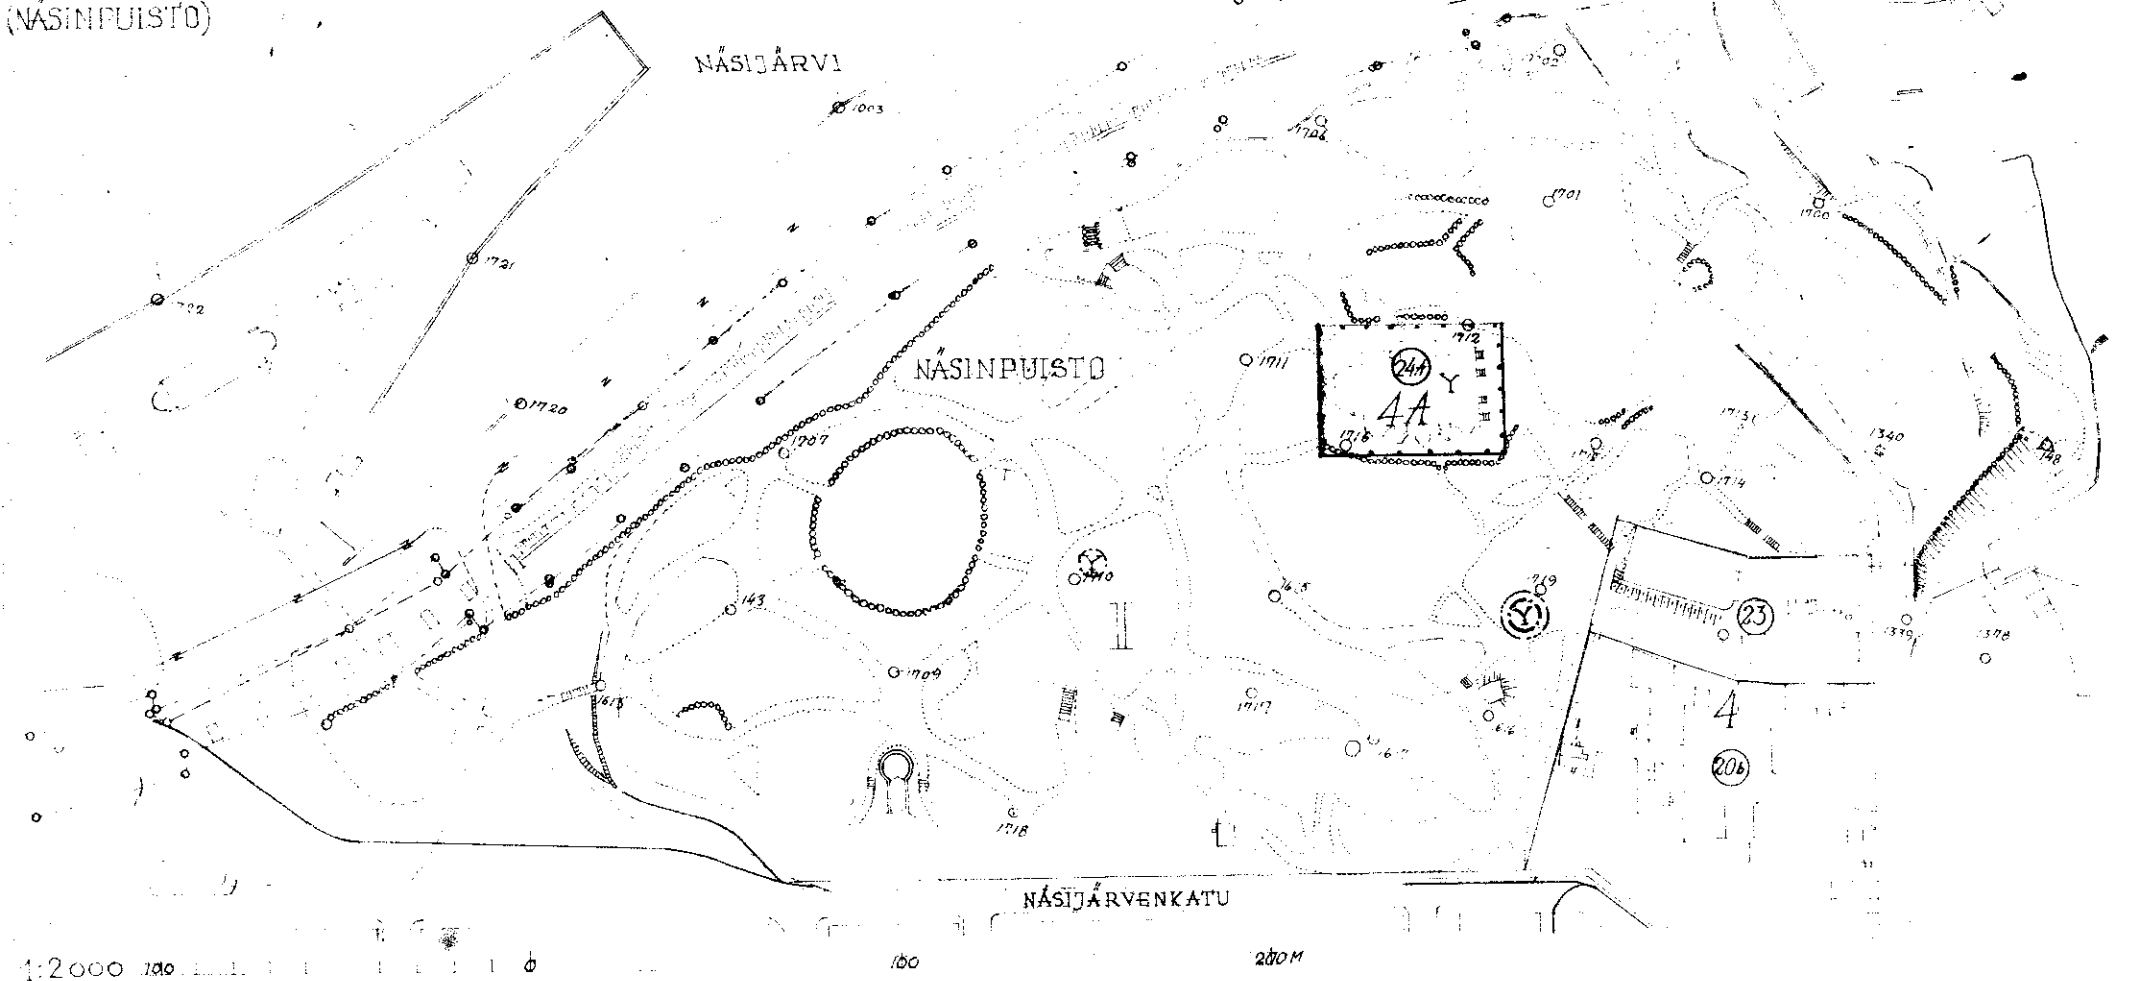

### ASEMAKAAVAMERKINTÖJEN SELITYS:

- KOLME METRIÄ SEN RAJAN ULKOPUOLELLA OLEVA VIIVA, JONKA SISÄPUOLISEN ALUEEN ASEMAKAAVAMÄÄRÄYSTEN MUUTOKSELLE ANOTAAN VÄHISTYSTÄ
- KAUPUNGINOSAN NUMERO 4 KORTTELIN NUMERO (24A) TONTIN NUMERO
- KORTTELI-JA TONTTIRAJA
- VESIALUEEN RAJA
- RAUTATIEALUEEN RAJA
- PUISTOALUE
- YLEISEN RAKENNUKSEN TONTTI

ASEMAKAAVAMÄÄRÄYS:

③ YLEISEN RAKENNUKSEN LIKIMÄÄRÄINEN RAKENNUSALA

61300

594 25.11.54  
Aaro Vapala  
Pint. KP.  
Sisäasiainministeriö 21.4.1955