

TAMPERE


II KAUPUNGINOSAN KORTTELIN N:O 13
TOHTIN N:O 33 ASEMAKAAVAN MUU-
TOS. PUUTARHAKATU 19 1:500

MERKINTÖJEN SELITYS:

- 3 M SEN RAJAN ULKOPUOLELLA OLEVA VIIVA, JONKA SISÄPUOLISEN ALUEEN ASEMAKAAVAN MUUTOKSELLE VAHVISTUSTA ANOATAAN.
- KORTTELI- JA TOHTIRAJA --- POISTETTAVA MERK.
- II KAUPUNGINOSAN NUMERO
- 13 KORTTELINUMERO
- 32 TOHTTINUMERO 17 OSOITENUMERO
- 91.66 KADUN LIKIMÄÄRÄINEN KORKEUS
- PUUTARHAKATU KADUN NIMI
- [] ASUIN- JA LIKERAKENNUKSEN TONTTI

ASEMAKAAVAMÄÄRÄYKSET:

- [max+110.00] RAKENNUSALA ASUIN- JA LIKERAKENNUKSESTA VARTEN. RAKENNUKSEN ON PALONKESTÄVYYDELTÄÄN TÄYTETTÄVÄ AINAKIN PL 4 § B-LUOKAN VAATIMUKSET. KATTOLISTAN SAA SIIJOITTAA ENINTÄÄN NUMERON OSOITTAMAAN KORKEUTEEN 0-TASOSTA LUKIEN.
- [] ISTUTETTAVA TONTIN OSA

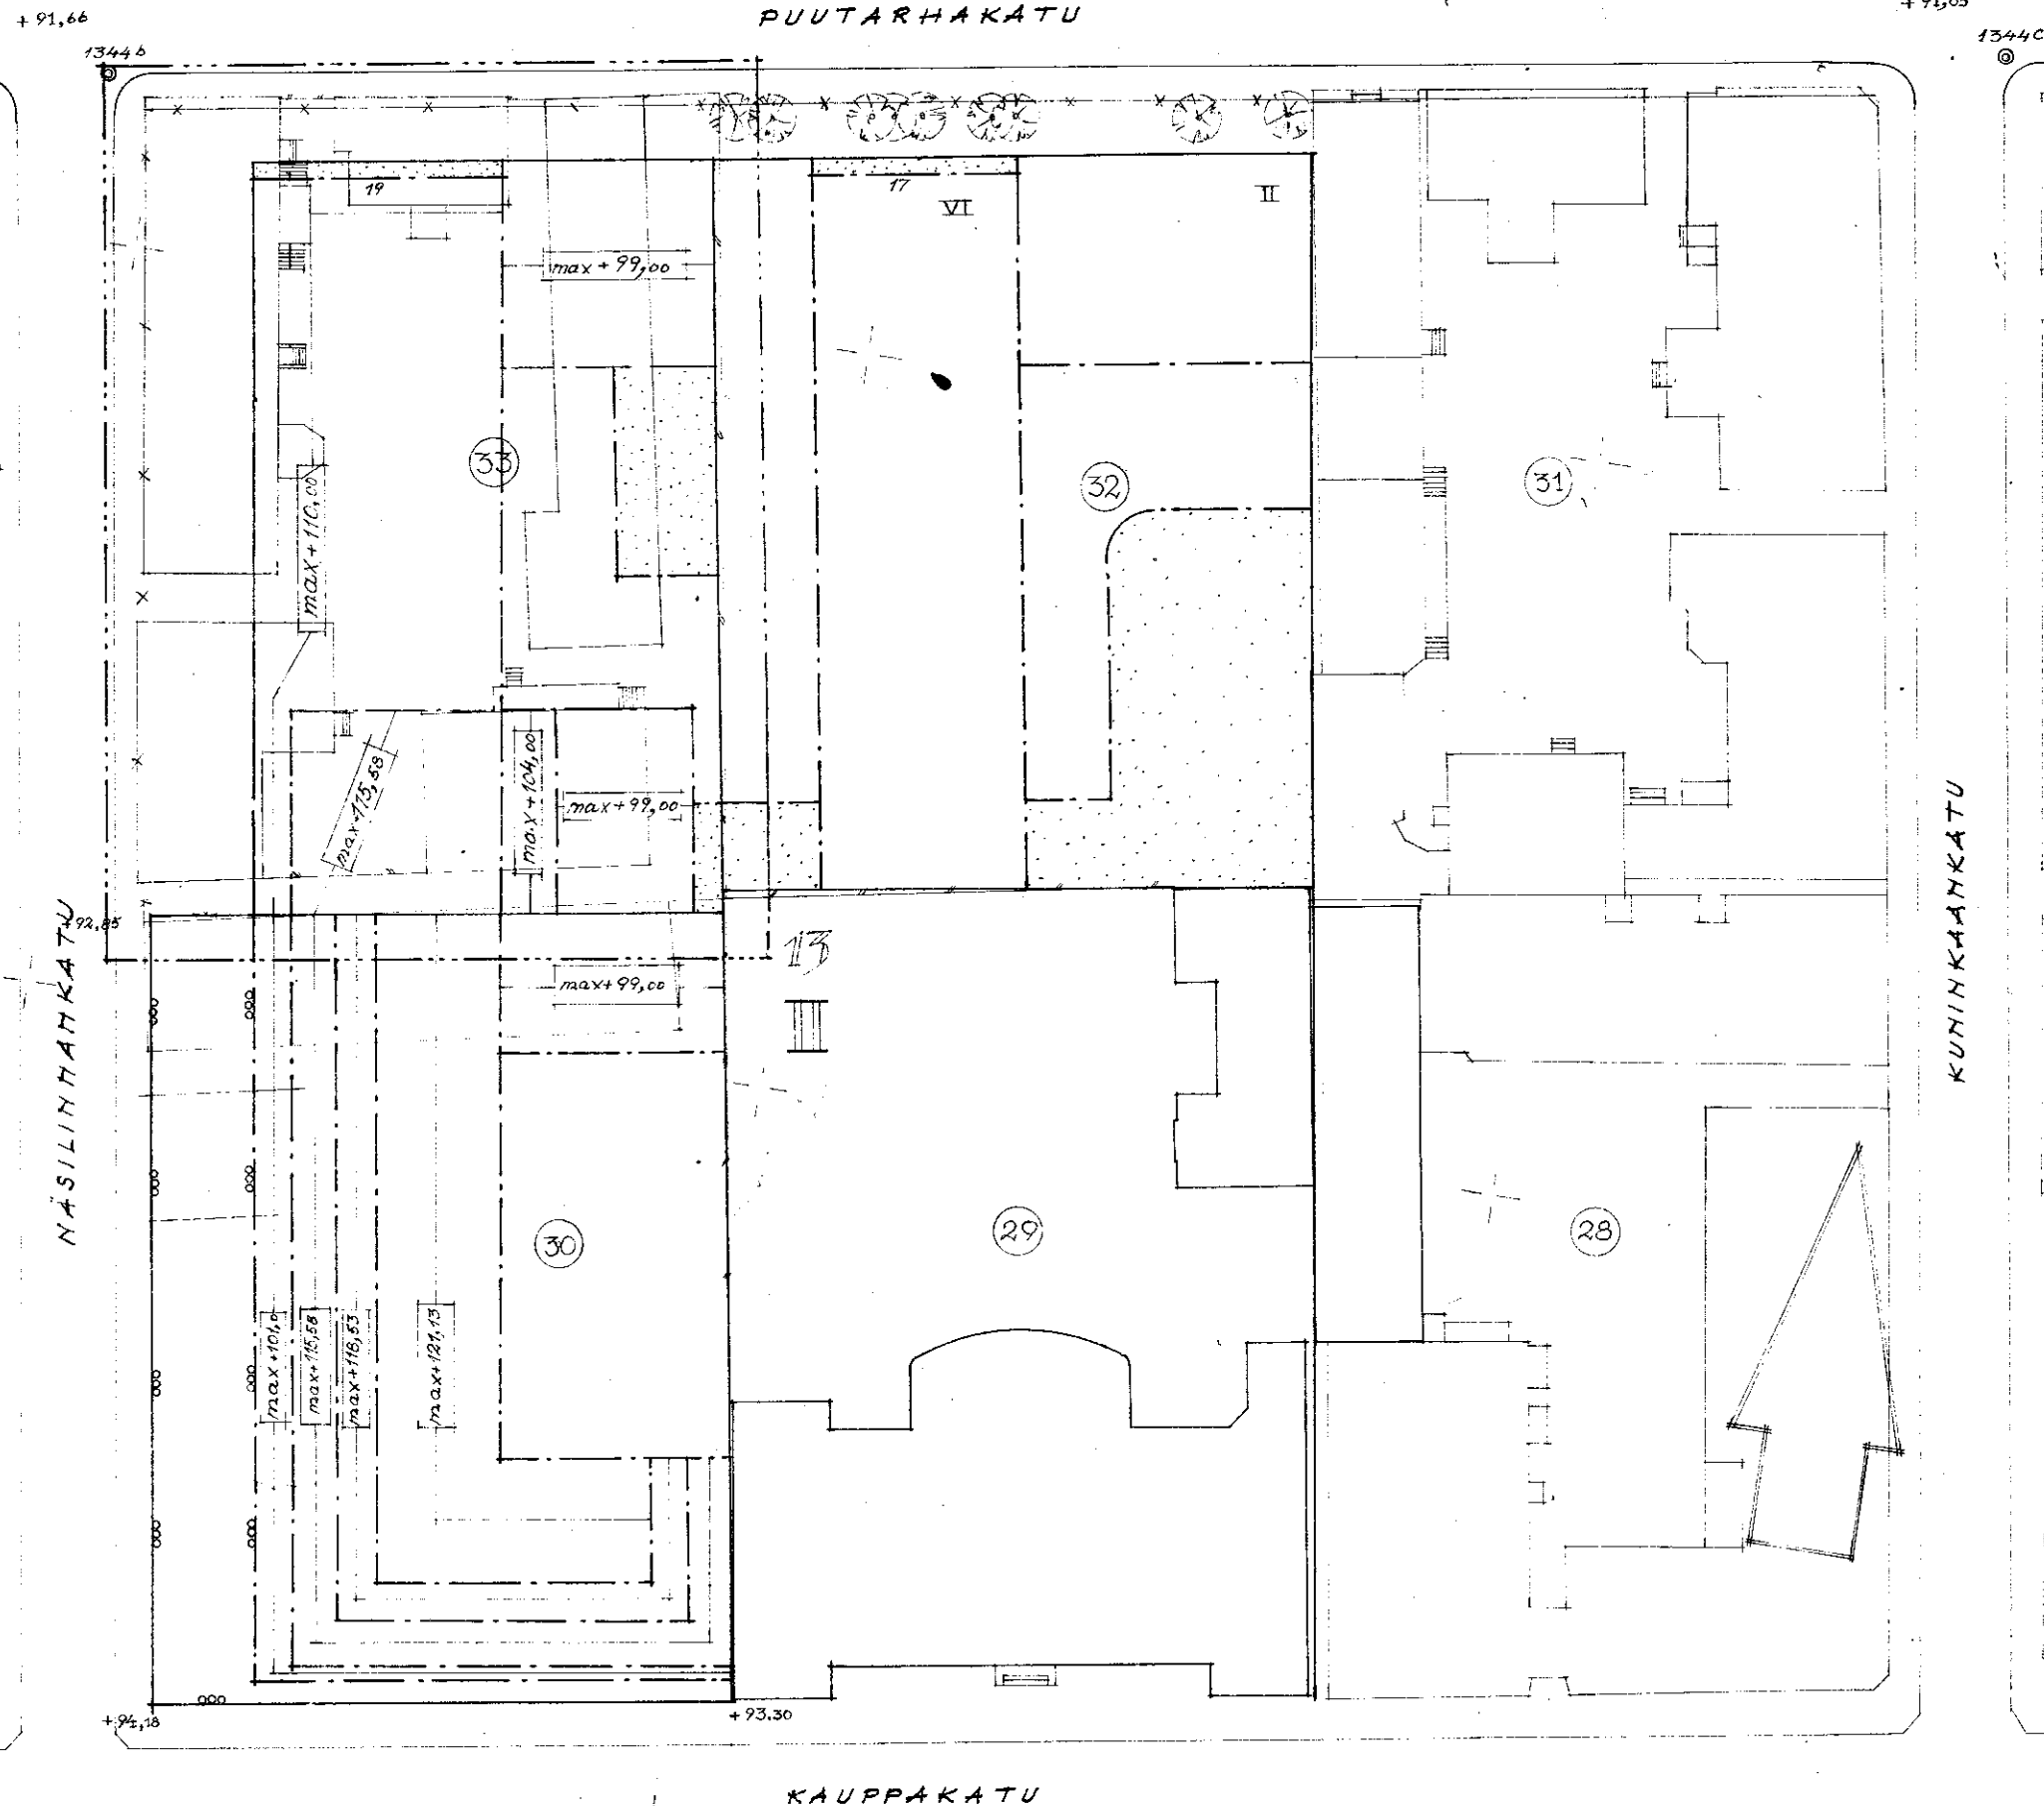

628 7 23 55
Nann Wajewski
 56002
 Sis.as.min. 1 7. 1955