


TAMPERE POHTOLAN

KAUPUNGINOSAN KORTTELIN

N:o 2605 ASEMAKAAVA

POIKKIPOIKKI 1:200

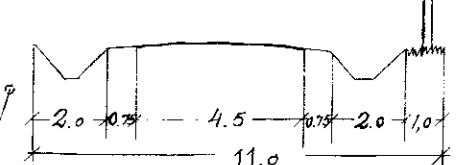

MERKINTÖJEN SELITYS:

--- 3 M. SEN RAJAN ULKOPUOLELLA OLEVA VIIVA, JONKA SISÄPUOLISEN ALUEEN ASEMAKAAVALLE ANOTAAN VAHVISTUSTA.

--- KORTTELI- JA TONTTIRAJA.

--- ERI ASEMAKAAVAMÄÄRÄYSTEN ALAISTEN TONTIN OSIEN RAJA JA RAKENNUSRAJA.

2605 KORTTELINUMERO

② TONTTINUMERO

IHAISTENK. KADUN NIMI

ASUNTO- JA LIIKETONTTI

PUISTO

URHEILUALUE

ASEMAKAAVAMÄÄRÄYKSET:

AINAKIN II-LUOKKAAN KUULUVAN OMAKOTIRAKENNUS-
SEN RAKENNUSALA, RÄYSTÄSKORKEUS ENINTÄÄN 5.0 M.

AINAKIN II-LUOKKAAN KUULUVAN OMAKOTIRAKENNUS-
SEN OHJELUONTEINEN RAKENNUSALA, JOTA EI VAHVISTETA. RÄY-
TÄSKORKEUS ENINTÄÄN 5.0 M.

RAKENNUS ON SIJOITETTAVA RAKENNUSALAN KADUNPUOLEI-
SEEN RAJAAN KIINNI.

KULLEKIN TONTILLE SAADAAN RAKENTAA ENINTÄÄN 4x8 M
SUURUINEN, AINAKIN II-LUOKKAAN KUULUVA TALOUSRA-
KENNUS, JONKA RÄYSTÄSKORKEUS SAA OLLA ENINTÄÄN
3.5 M JA JONKA ETÄISYDEN ASUINRAKENNUKSESTA ON
OLTAVA VÄHINTÄÄN 8.0 M JA NAAPURITONTIN RAJAS-
TA VÄHINTÄÄN 5.0 M.

ISTUTETTAVA TONTINOSA.


KATTOKALTEVUUS 1:1.5.

VIIEMÄRIÄ VARTEN VARATTAVA ALUE.

TONTILLA OLEVIA DUIDEN KAATAMINEN ILMAN PUUTAR-
HANEUVOJAN LUPAA ON KIELLETTY.

RAKENNUKSEN ETÄISYDEN NAAPURITONTILLA OLEVASTA RA-
KENNUKSESTA ON OLTAVA VÄHINTÄÄN 10 M.

1:2000

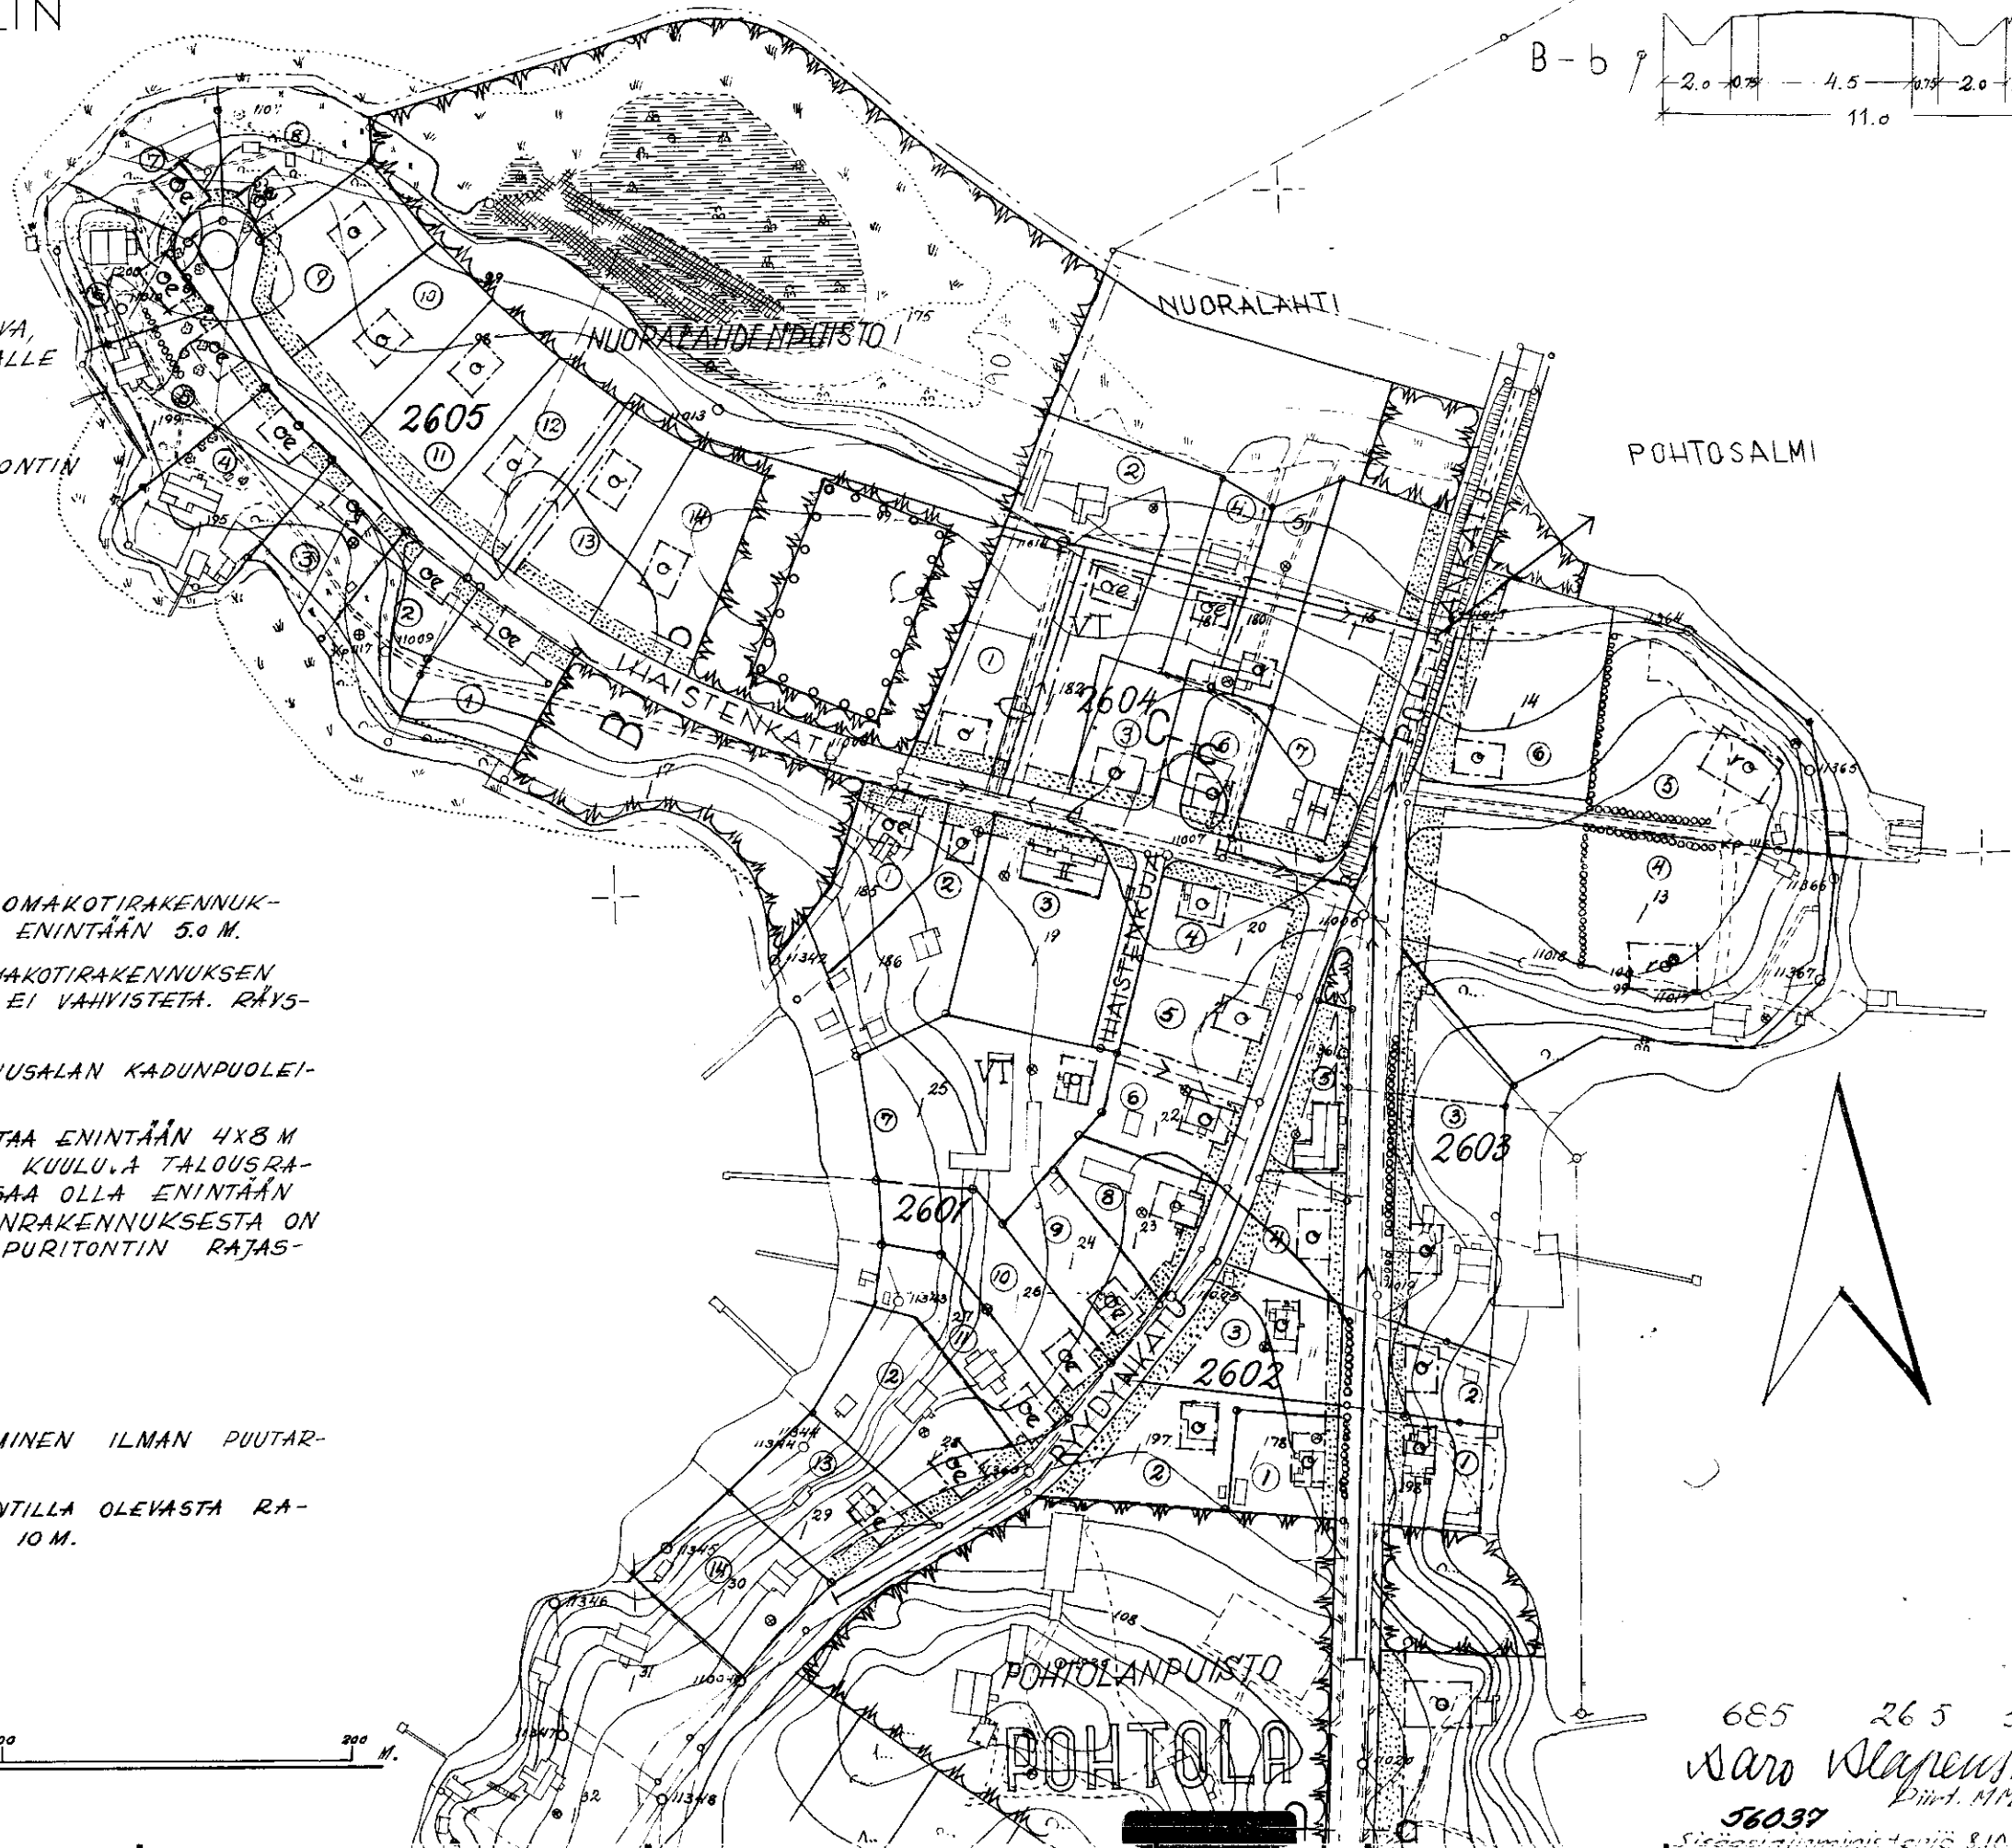

685 265 55
Naro Wapen
Pöytä. MM
56039
Sijainti: 8.10.1955