

TAMPERE TONTIN N^o 1/3722/IKURI ASEMAKAAVAN MUUTOS


MERKINTÖJEN SELITYS:

3 m. sen rajan ulkopuolella oleva viiva, jonka sisäpuolisen alueen asemakaavalle ja asemakaavamääräyksille on otetaan vahvistusta.
 Kortteli- ja tonttiraja —*—*—* Poistettava kortteli- ja tonttiraja.
 Uusi kortteli- ja tonttiraja. — Viemäri HAUKILUOMANTIE Kadun nimi
 Tonttinumero 3722 Korttelinumero Asunto- tai liikekortteli.

ASEMAKAAVAMÄÄRÄYKSET:

I
 1:2

1-kerroksisen asuintalon rakennusala, josta saa käyttää enintään 80 m². Katon harja on tehtävä rakennuksen pitemmän sivun suuntaan. Katolappieseen ei saa tehdä ulkonevia ikkunoita. Ulakon alusta on ainakin 1/3 jätettävä varastotilaksi.
 Rakennuksen korkeus enintään 5,5 m. Katon kaltevuus 1:2.
 Jokaiselle tontille saa asuintalon lisäksi rakentaa erillisen, enintään 30 m² laajan ja 3 m korkean talousrakennuksen, jonka etäisyys on tonttirajasta ainakin 5 m, omasta asuinrakennuksesta ainakin 6 m ja naapurin asuinrakennuksesta ainakin 12 m sekä kattokaltevuus sama kuin asuinrakennuksen.
 Ellei tontilla kasvateta hyötykasveja on tontilla kasvavat puut säilytettävä. Jos tontille istutetaan hyötykasveja on tontilla kasvatista puista säilytettävä vähintään kolme. Tonttia ei tarvitse aidata. Mikäli tontti aidataan, on kadun puolelle tehtävä pensasaita.

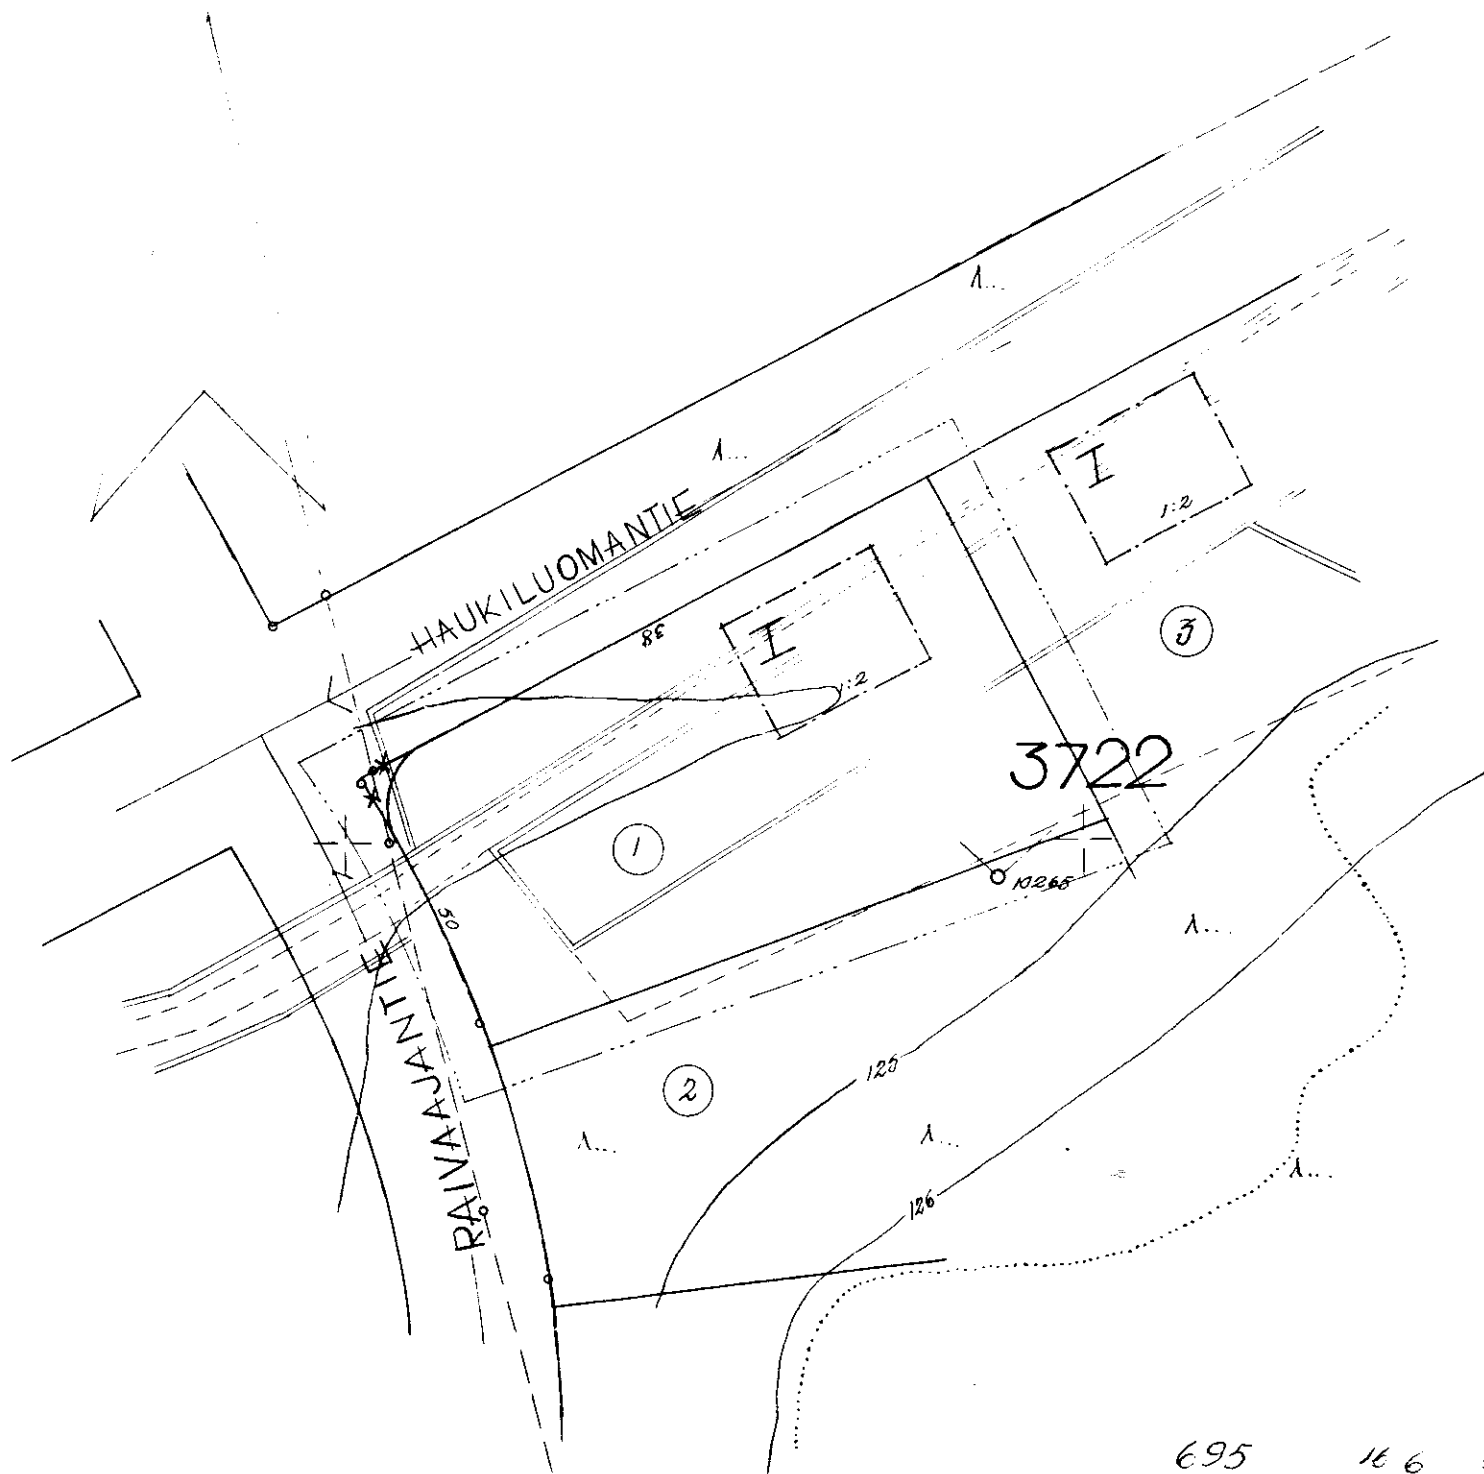

1:500

0 10 20 30 40 50 60

695

16 6 55

Nam Wiegand

6/337

Sisöasiainministeriö 9.11-55