


# TAMPERE

HYHKYN KAUPUNGINOSAN KORTTELIN N: 1104

ASEMAKAAVAN MUUTOS

1:2000

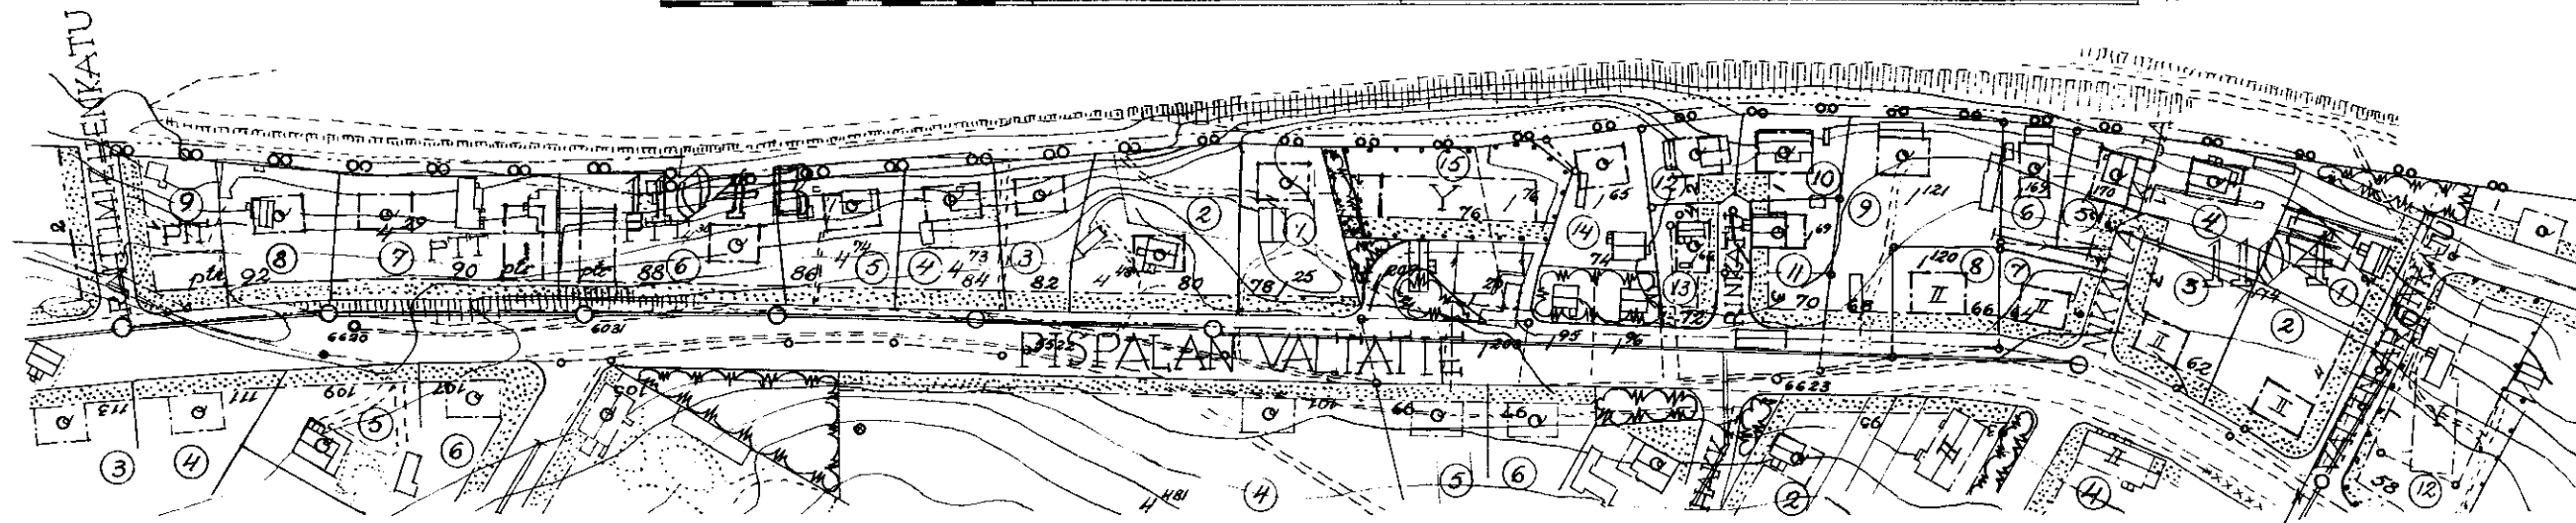


## ASEMAKAAVAMERKINTÖJEN SELITYS:

- 3m. sen rajan ulkopuolella oleva viiva, jonka sisäpuolisen alueen asemakaavalle ja asemakaavamääräyksille annetaan vahvistusta.
- Kortteli- ja tonttiraja.
- Eri asemakaavamääräysten alaisten tonttinosien välinen raja ja rakennusraja.
- \*--- Poistettava merkintä
- \*--- " " "
- ~~~~~ Uusi merkintä
- ~~~~~ " " "
- ~~~~~ " " "
- 1104 Korttelin numero
- 1104B Uusi korttelin numero
- PISPALANVALTIE Kadun nimi
- ② Tontin numero
- [ ] Asunto- tai liiketontti
- [ PIT ] Pienteollisuustontti
- [ ] Yleisen rakennuksen tontti
- [ ] Puistoalue
- [ ] Liikennealue
- [ ] Viemäri

## ASEMAKAAVAMÄÄRÄYKSET:

- [ ] Vähintään DI-luokkaan kuuluvan omakotirakennuksen rakennusala. Räystäskorkeus enintään 5.0 m.
- [ ] Vähintään C-luokkaan kuuluvan korkeintaan 2-kerroksisen asuin- tai liikerakennuksen rakennusala.
- [ ] Vähintään C-luokkaan kuuluvan pienteollisuusrakennuksen rakennusala.
- [ ] Yleisen rakennuksen likimääräinen rakennusala.
- [ ] Istutettava tonttiosa.
- [ ] Viemäriä varten varattu alue.
- Tontilla olevien puiden kaataminen ilman rakennustarkastajan lupaa on kielletty.

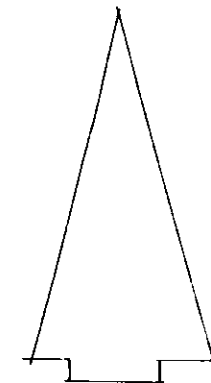

TAMPERE  
RAKENNUS-  
ASEMAKAAVASTA  
No 764 12.12.1955  
N. W. W. W.  
SUUNN. 56048  
Sisäa 8.10.56