


TAMPERE

KOIVISTONKYLÄN KAUPUNGINOSAN KORTTELIN N^o 5366 ASEMAKAAVAN MUUTOS
(KOSKEE RINTAMAENKUJAN JATKAMISTA)

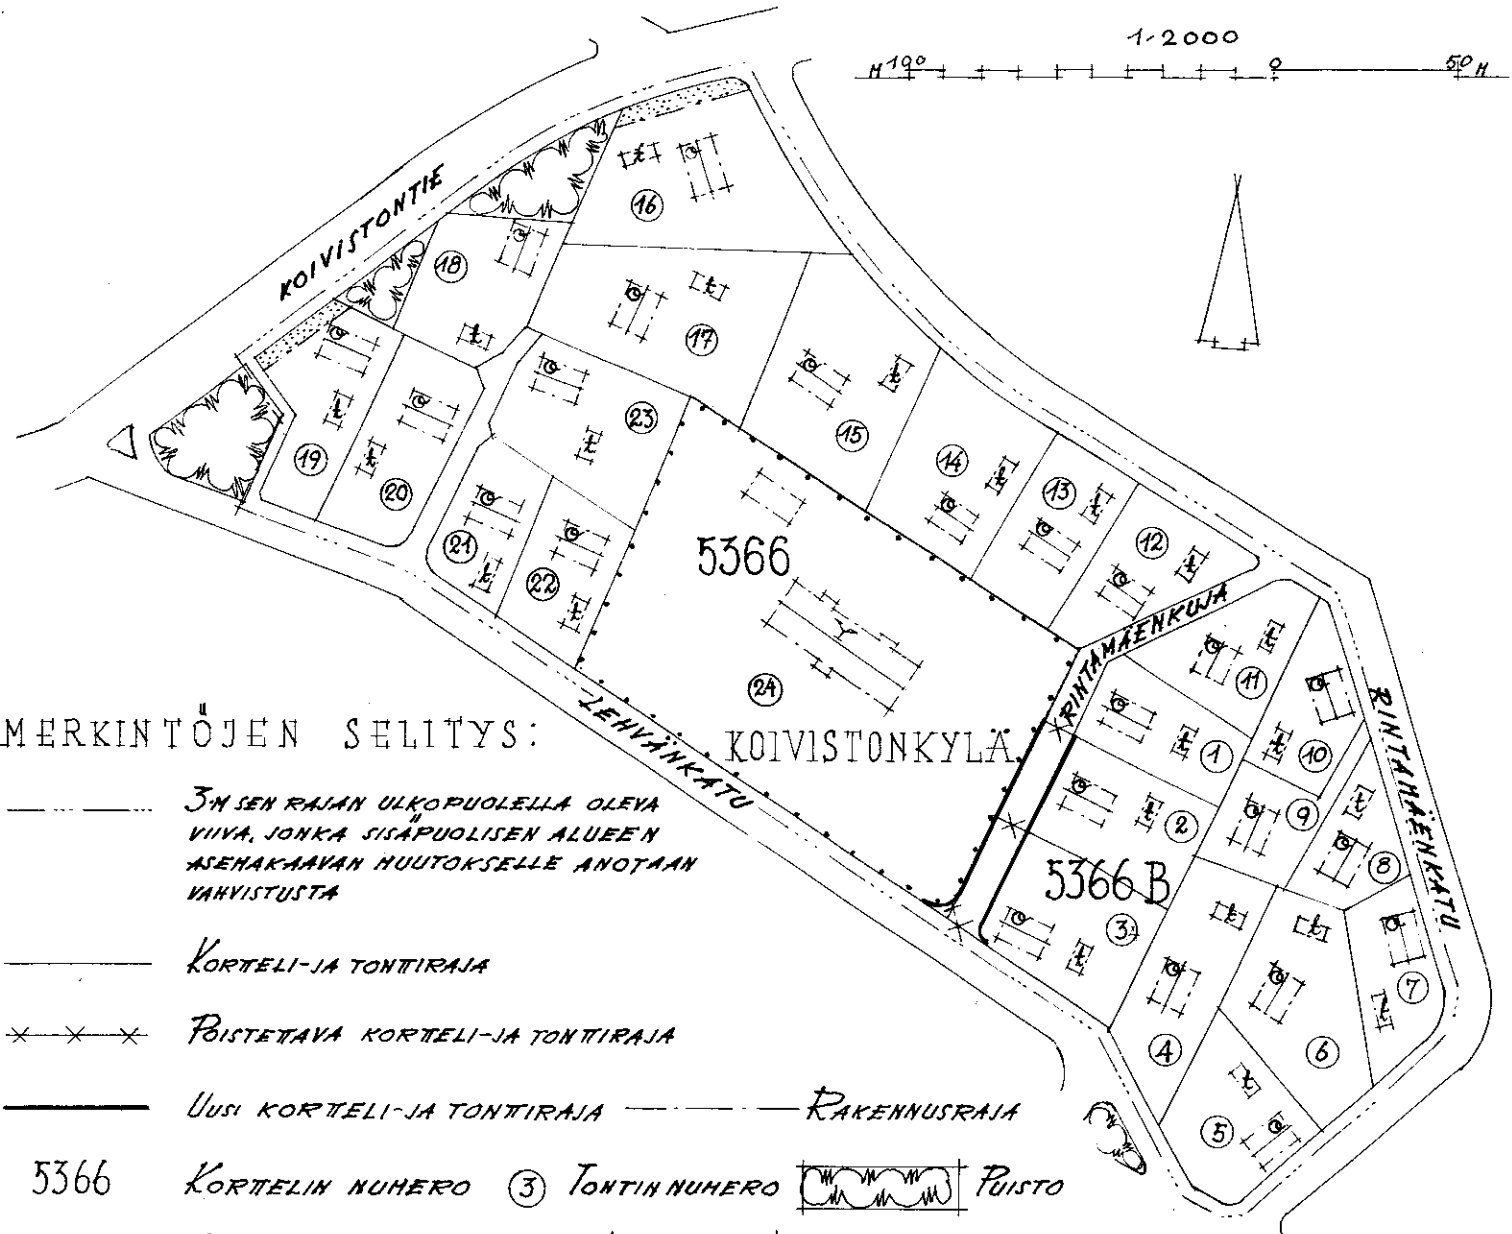

MERKINTÖJEN SELITYS:

- 3 m SEN RAJAN ULKOPUOLELLA OLEVA VIIVA, JONKA SISÄPUOLISEN ALUEEN ASEMAKAAVAN HUUTOKSELLE ANOTAAN VAHVISTUSTA
- KORTTELI- JA TONTIRAJA
- *** POISTETAVA KORTTELI- JA TONTIRAJA
- UUSI KORTTELI- JA TONTIRAJA ----- RAKENNUSRAJA
- 5366 KORTTELIN NUMERO (3) TONTIN NUMERO PUISTO
- ASUNTO- TAI LIIKEKORTTELI YLEISEN RAKENNUKSEN TONTTI

ASEMAKAAVAMÄÄRÄYKSET:

- TYYPPIPIIRUSTUSTEN MUKAISEN TAI MUUN OMAKOTIRAKENNUKSEN OHJELUONTAINEN RAKENNUSALA, JOTA EI VAHVISTETA. RÄYSTÄSKORKEUS ENINTÄÄN 5 m JA KATOKALTEVUUS 1:1.5.
- YLEISEN RAKENNUKSEN LIKIMÄÄRÄINEN RAKENNUSALA, JOTA EI VAHVISTETA
- TALOUSRAKENNUKSEN OHJELUONTAINEN RAKENNUSALA, JOTA EI VAHVISTETA. RÄYSTÄSKORKEUS ENINTÄÄN 4 m. JA KATOKALTEVUUS 1:2

ASUINRAKENNUSTEN ETÄISYYDEN NAAPURITONTIN RAJASTA ON OLTAVA VÄHINTÄÄN 6 m, NIILÄI RAKENNUKSIJA EI JO OLE RAKENNETTU 5 m ETÄISYYTEEN RAJASTA, JA TALOUSRAKENNUKSEN ETÄISYYDEN 5 m. ASUIN- JA TALOUSRAKENNUKSEN VÄLIMATKA SAHALLA TONTILLA VÄHINTÄÄN 8 m, PAITSI KULHITAIN SIOITETUNA 6 METRIÄ.

ISTUTETTAVA TONTTI

789 301 56
Sisäasiainministeriö 28.7.56
62284