


TAMPERE

JÄRVENSIVUN KAUPUNGINOSAN TONTTIEN

N^o IJA2/940 SEKÄ IJA2/944 ASEMAKAA-

VAMÄÄRÄYSTEN MUUTOS

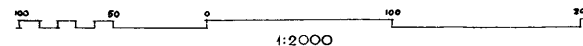


MERKINTÖJEN SELITYKSET:

- 3.M. SEN RAJAN ULKOPUOLELLA OLEVA VIIVA, JONKA SISÄPUOLI-
SEN ALUEEN ASEMAKAAVAMÄÄRÄYKSILLE ANOTAAN VÄHVISTYSTÄ.
- ERI ASEMAKAAVAMÄÄRÄYSTEN ALAISTEN TONTIN OSIEN RAJA JA
RAKENNUSRAJA.
- 940 ASUIN- TAI LIIKEKORTTELI.
- KORTTELIN NUMERO
- PUISTOALUE
- TURJANK. KATU JA SEN NIMI.
- VIEMÄRI
- TONTTIRAJA
- TONTIN NUMERO
- ROPSITTAMINEN MEKKINTÄ
- UUSI MERKINTÄ

ASEMAKAAVAMÄÄRÄYKSET:

- VI AINAKIN B-PALOLUOKKAAN KUULUVAN 6-KERROKSISEN ASUIN-
TAI LIIKERAKENNUKSEN RAKENNUSALA, KATOKALTEVUUS 1:2.
- RAKENNUKSET MAALITAVAN KAUPUNGIN JA LÄHISIVULAUTAKUNNAN
HYVÄKSYNYN VUOKRAKÄYTTÖN KORTTELISTA.

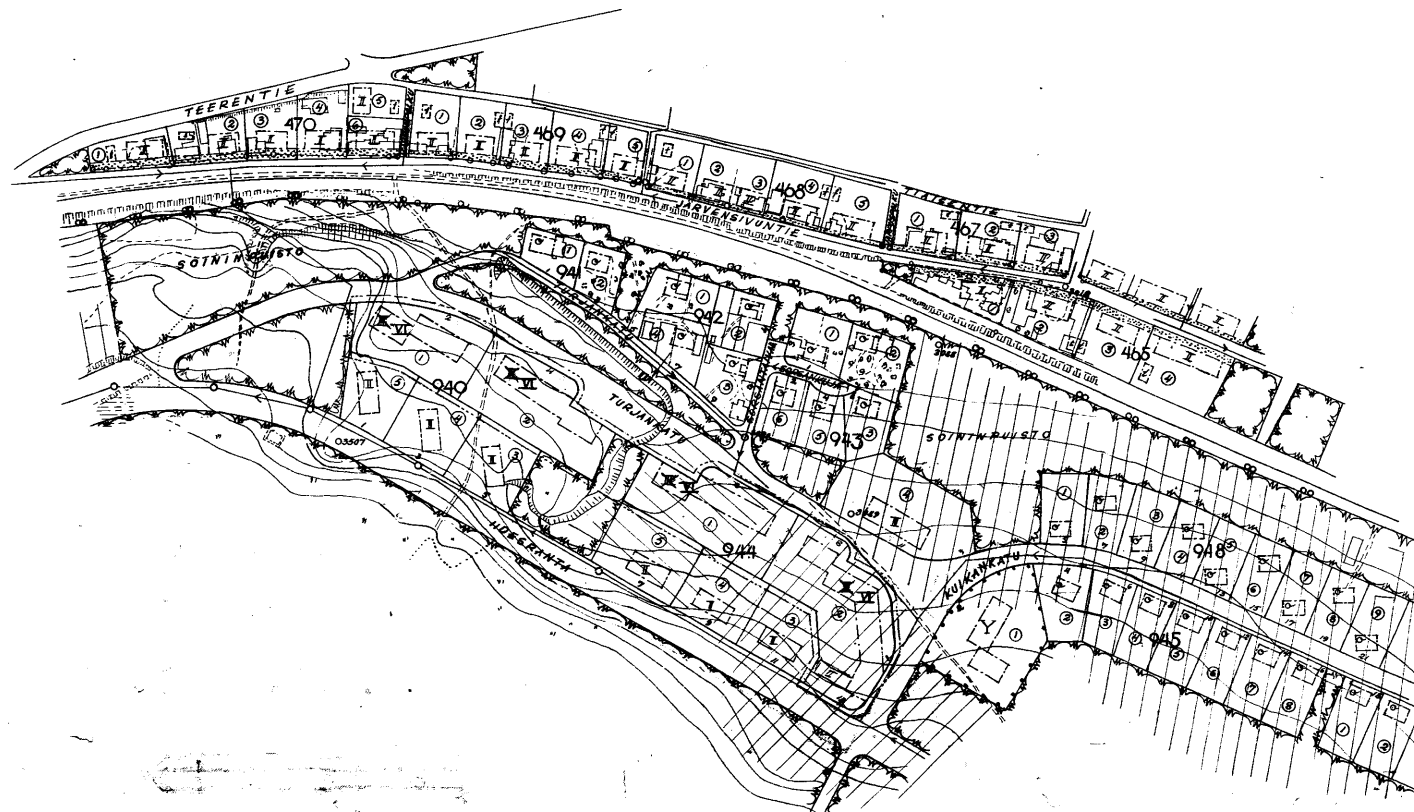

842 26.4.1961
J. W. W. W.
61029
Sivastoinnivaistien 10.1.1961